

**Общество с ограниченной ответственностью
«ДИМЕТРА»**

Юридический адрес: Россия, 214004 г.Смоленск, городок Коминтерна д. 16, кв. 38,
фактический адрес: Россия, 214000 г.Смоленск, проспект Гагарина д. 7, 2 этаж, офис
№ 21, Тел./Факс: 32-89-02; Тел.: 32-89-15; ИНН/КПП 6730073690/673001001

*Заказчик:
ООО «Дормостконсалт»*

**Проект планировки территории и
Проект межевания в составе Проекта планировки
Территории линейного объекта
«Реконструкция мостового перехода через р.Локня
на автомобильной дороге «Окружная дорога
г.Калуги – Детчино – Малоярославец в
Малоярославецком районе, д.Афанасово»**

г.Смоленск
2020г.

**Общество с ограниченной ответственностью
«ДИМЕТРА»**

Юридический адрес: Россия, 214004 г.Смоленск, городок Коминтерна д. 16, кв. 38,
фактический адрес: Россия, 214000 г.Смоленск, проспект Гагарина д. 7, 2 этаж, офис
№ 21, Тел./Факс: 32-89-02; Тел.: 32-89-15; ИНН/КПП 6730073690/673001001

Заказчик:
ООО «Дормостконсалт»

**Проект планировки территории и
Проект межевания в составе Проекта планировки
Территории линейного объекта
«Реконструкция мостового перехода через р.Локня
на автомобильной дороге «Окружная дорога
г.Калуги – Детчино – Малоярославец в
Малоярославецком районе, д.Афанасово»**

**Проект межевания территории
Материалы по обоснованию проекта межевания
территории**

Генеральный директор ООО «ДИМЕТРА»



Буря В.С.

Кадастровый инженер

Вегеро

Вегеро О.В.

г.Смоленск
2020г.

**Проект планировки и проект межевания территории для
строительства линейного объекта**

СОСТАВ ПРОЕКТА:

1. Проект планировки территории. Основная часть

1.1. Текстовые материалы

1.2. Графическая часть

№№п/п	Наименование	Лист	Масштаб
1.	Чертеж красных линий	1	1:1000
2.	Чертеж границ зон планируемого размещения линейного объекта	1	1:1000

2. Материалы по обоснованию проекта планировки территории

2.1. Текстовые материалы

2.2. Графические материалы

№№п/п	Наименование	Лист	Масштаб
1.	Схема расположения элемента планировочной структуры на схеме территориального планирования	1	1:5000
2.	Схема использования территории в период подготовки проекта планировки территории	1	1:1000
3.	Схема границ зон с особыми условиями использования территории	1	1:1000
4.	Продольный профиль	1	

3. Основная часть проекта межевания территории.

3.1. Текстовые материалы

3.2. Графические материалы

№№п/п	Наименование	Лист	Масштаб
1.	Чертеж межевания территории	1	1:1000

4. Материалы по обоснованию проекта межевания территории.

4.1. Графические материалы

№№п/п	Наименование	Лист	Масштаб
1.	Чертеж межевания территории	1	1:1000

**Материалы по обоснованию проекта
межевания территории.**

Технические решения, принятые в проекте, соответствуют требованиям экологических, санитарно-гигиенических, противопожарных и других норм, правил, государственных стандартов, действующих на дату выпуска, и обеспечивают безопасную для жизни и здоровья людей эксплуатацию объекта.

ГАП _____




Жарова И.Ю.

Условные обозначения:

Масштаб 1:1000

- - граница земельного участка, установленная в соответствии с федеральным законодательством включенная в ЕГРН
- - граница кадастрового квартала
- 40:03:082401:16 - номер кадастрового квартала
- 40:03:082401:16 - кадастровый номер земельного участка, включенного в ЕГРН
- - - - граница территории, в отношении которой осуществляется подготовка проекта планировки
- - граница зоны планируемого размещения линейного объекта
- - красные линии
- - - - ось проекта трассы

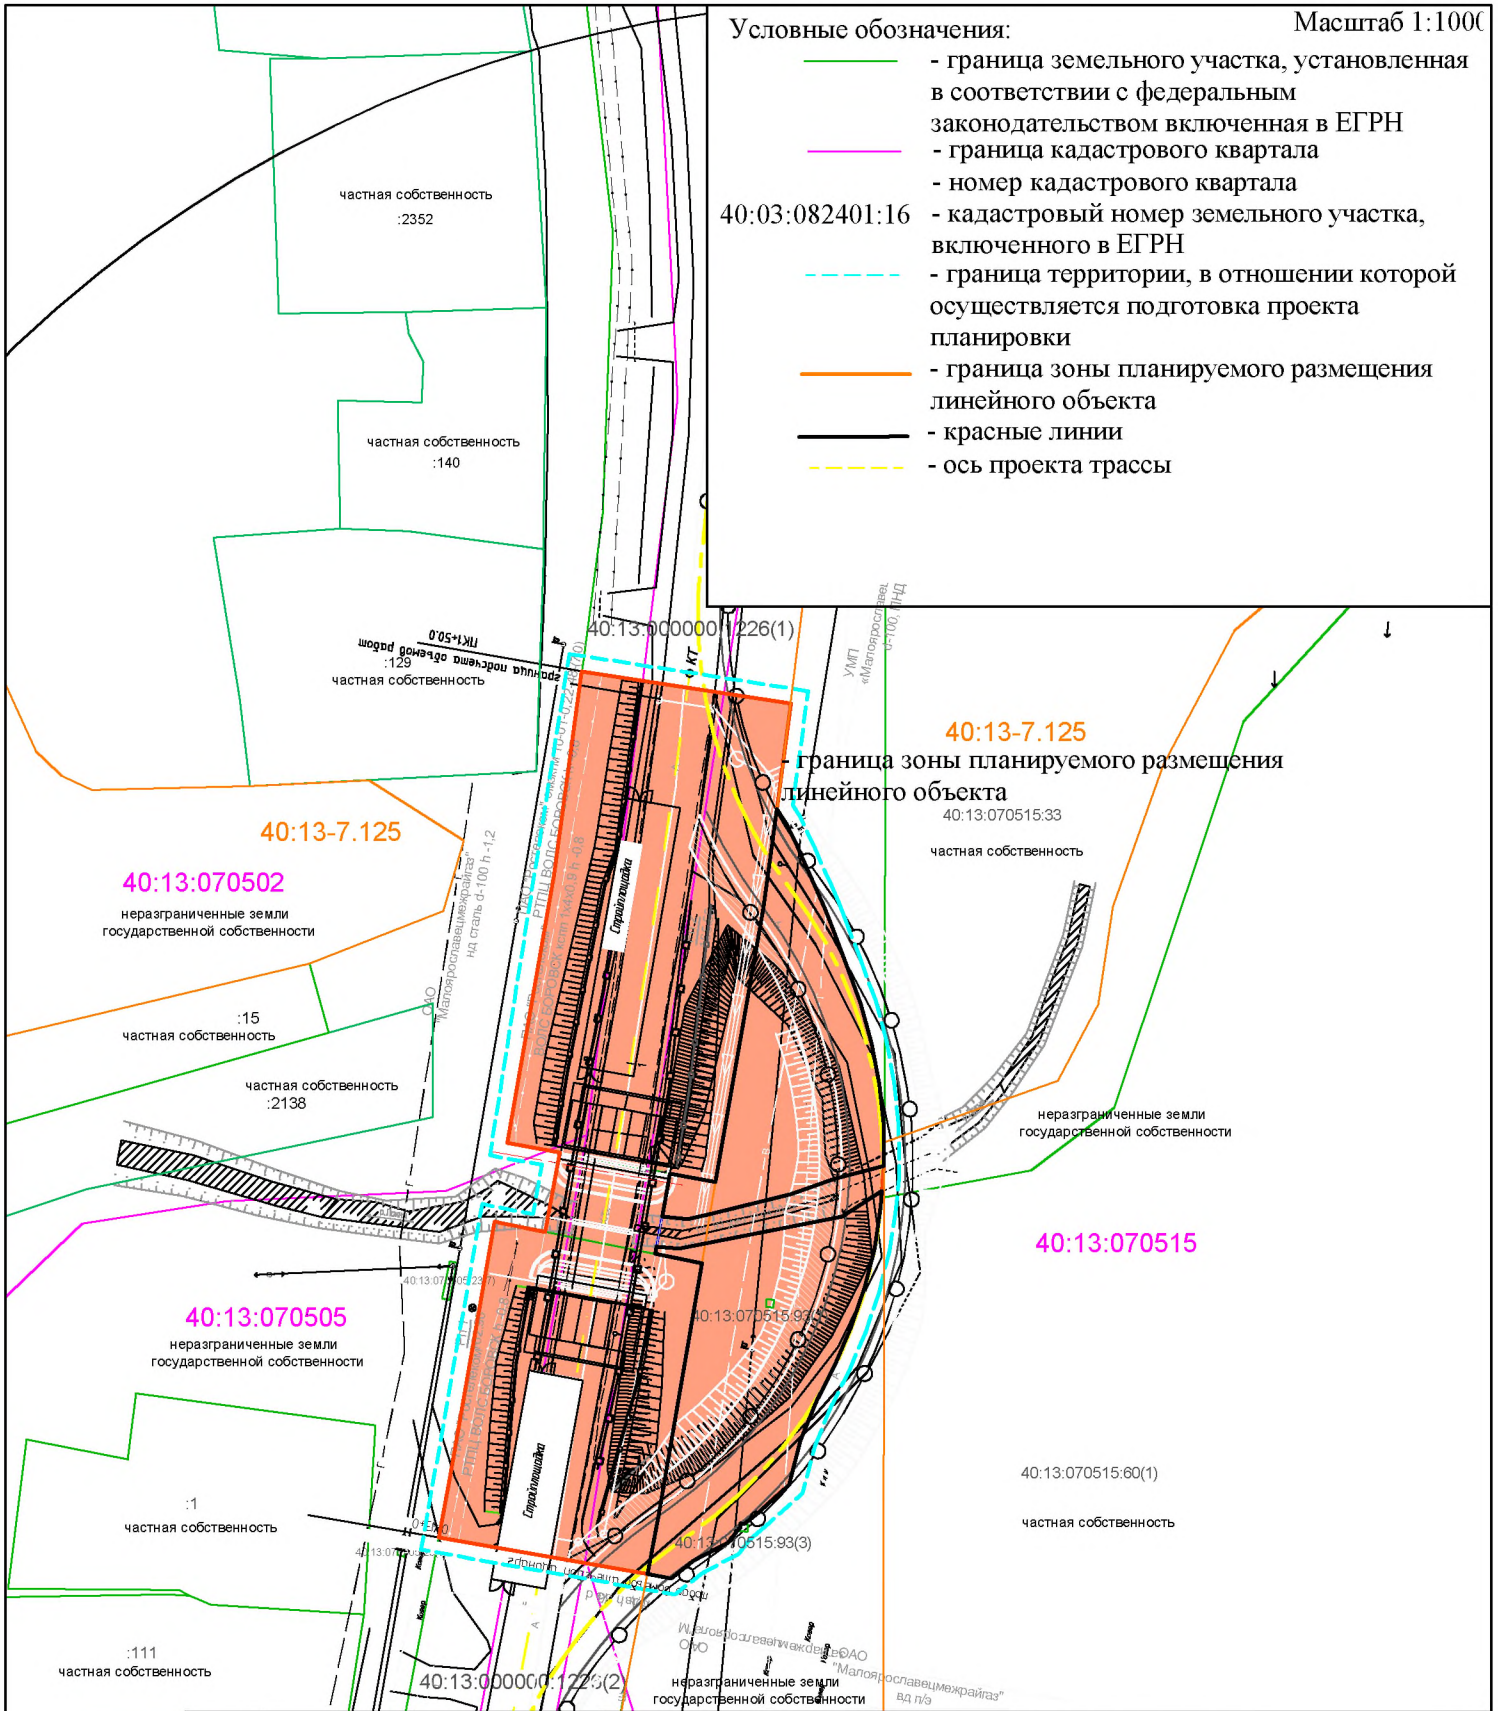

40:13-7.125
граница зоны планируемого размещения
линейного объекта
40:13:070515:33

40:13:070515

1119/2020-ПСД-ППТ

Реконструкция мостового перехода через р.Локня на
автомобильной дороге Окружная дорога
г.Калуги-Детчино-Малоярославец в Малоярославецком районе,
д.Афанасово

Изм.	Кол.уч.	Лист N док.	Подпись	Дата
Руководит	Бура			2020
Исполнитель	Строкинова			2020

Проект планировки территории.
Материалы по обоснованию.

Стадия	Лист	Листов
П	1	1

Схема границ зон с особыми
условиями использования
территории

ООО "ДИМЕТРА"