

*Акционерное общество*  
*«Калужское землеустроительное и проектно-изыскательское*  
*предприятие»*  
**(АО «Калугаземпредприятие»)**

**ПРОЕКТ ПЛАНИРОВКИ ТЕРРИТОРИИ**  
**по объекту «Реконструкция автомобильной дороги**  
**М-3 «Украина» - ЕЛИП в Боровском районе**  
**на участке с км 9+451 по км 10+051**  
**(проведение мероприятий по шумопонижению)»**

**ОСНОВНАЯ ЧАСТЬ**

**ГК 331-21-ППТ**

**Том 1**

Инд. № подл.	
Подпись и дата	
Взам. инв. №	

2022 г.

*Акционерное общество*  
*«Калужское землеустроительное и проектно-изыскательское*  
*предприятие»*  
**(АО «Калугаземпредприятие»)**

**ПРОЕКТ ПЛАНИРОВКИ ТЕРРИТОРИИ**  
**по объекту «Реконструкция автомобильной дороги**  
**М-3 «Украина» - ЕЛИП в Боровском районе**  
**на участке с км 9+451 по км 10+051**  
**(проведение мероприятий по шумопонижению)»**

**ОСНОВНАЯ ЧАСТЬ**

**ГК 331-21-ППТ**

**Том 1**

**ЗАКАЗЧИК: Государственное казенное учреждение Калужской области**  
**«Калугадорзаказчик»**

Генеральный директор

Главный инженер



С.Б. Подов

О.С. Грицай

2022 г.

Взам. инв. №	
Подпись и дата	
Инв. № подл.	

## Содержание


№ раздела	Наименование документа	стр.
1.	Графическая часть 1.1. Чертеж границ зон планируемого размещения линейных объектов, чертеж границ зон планируемого размещения линейных объектов, подлежащих реконструкции в связи с изменением их местоположения	5
2.	Положение о размещении линейного объекта	6

Инва. № подл.	Подпись и дата	Взам. инв. №

# Раздел 1

## «Графическая часть»

Инв. № подл.	Подпись и дата	Взам. инв. №

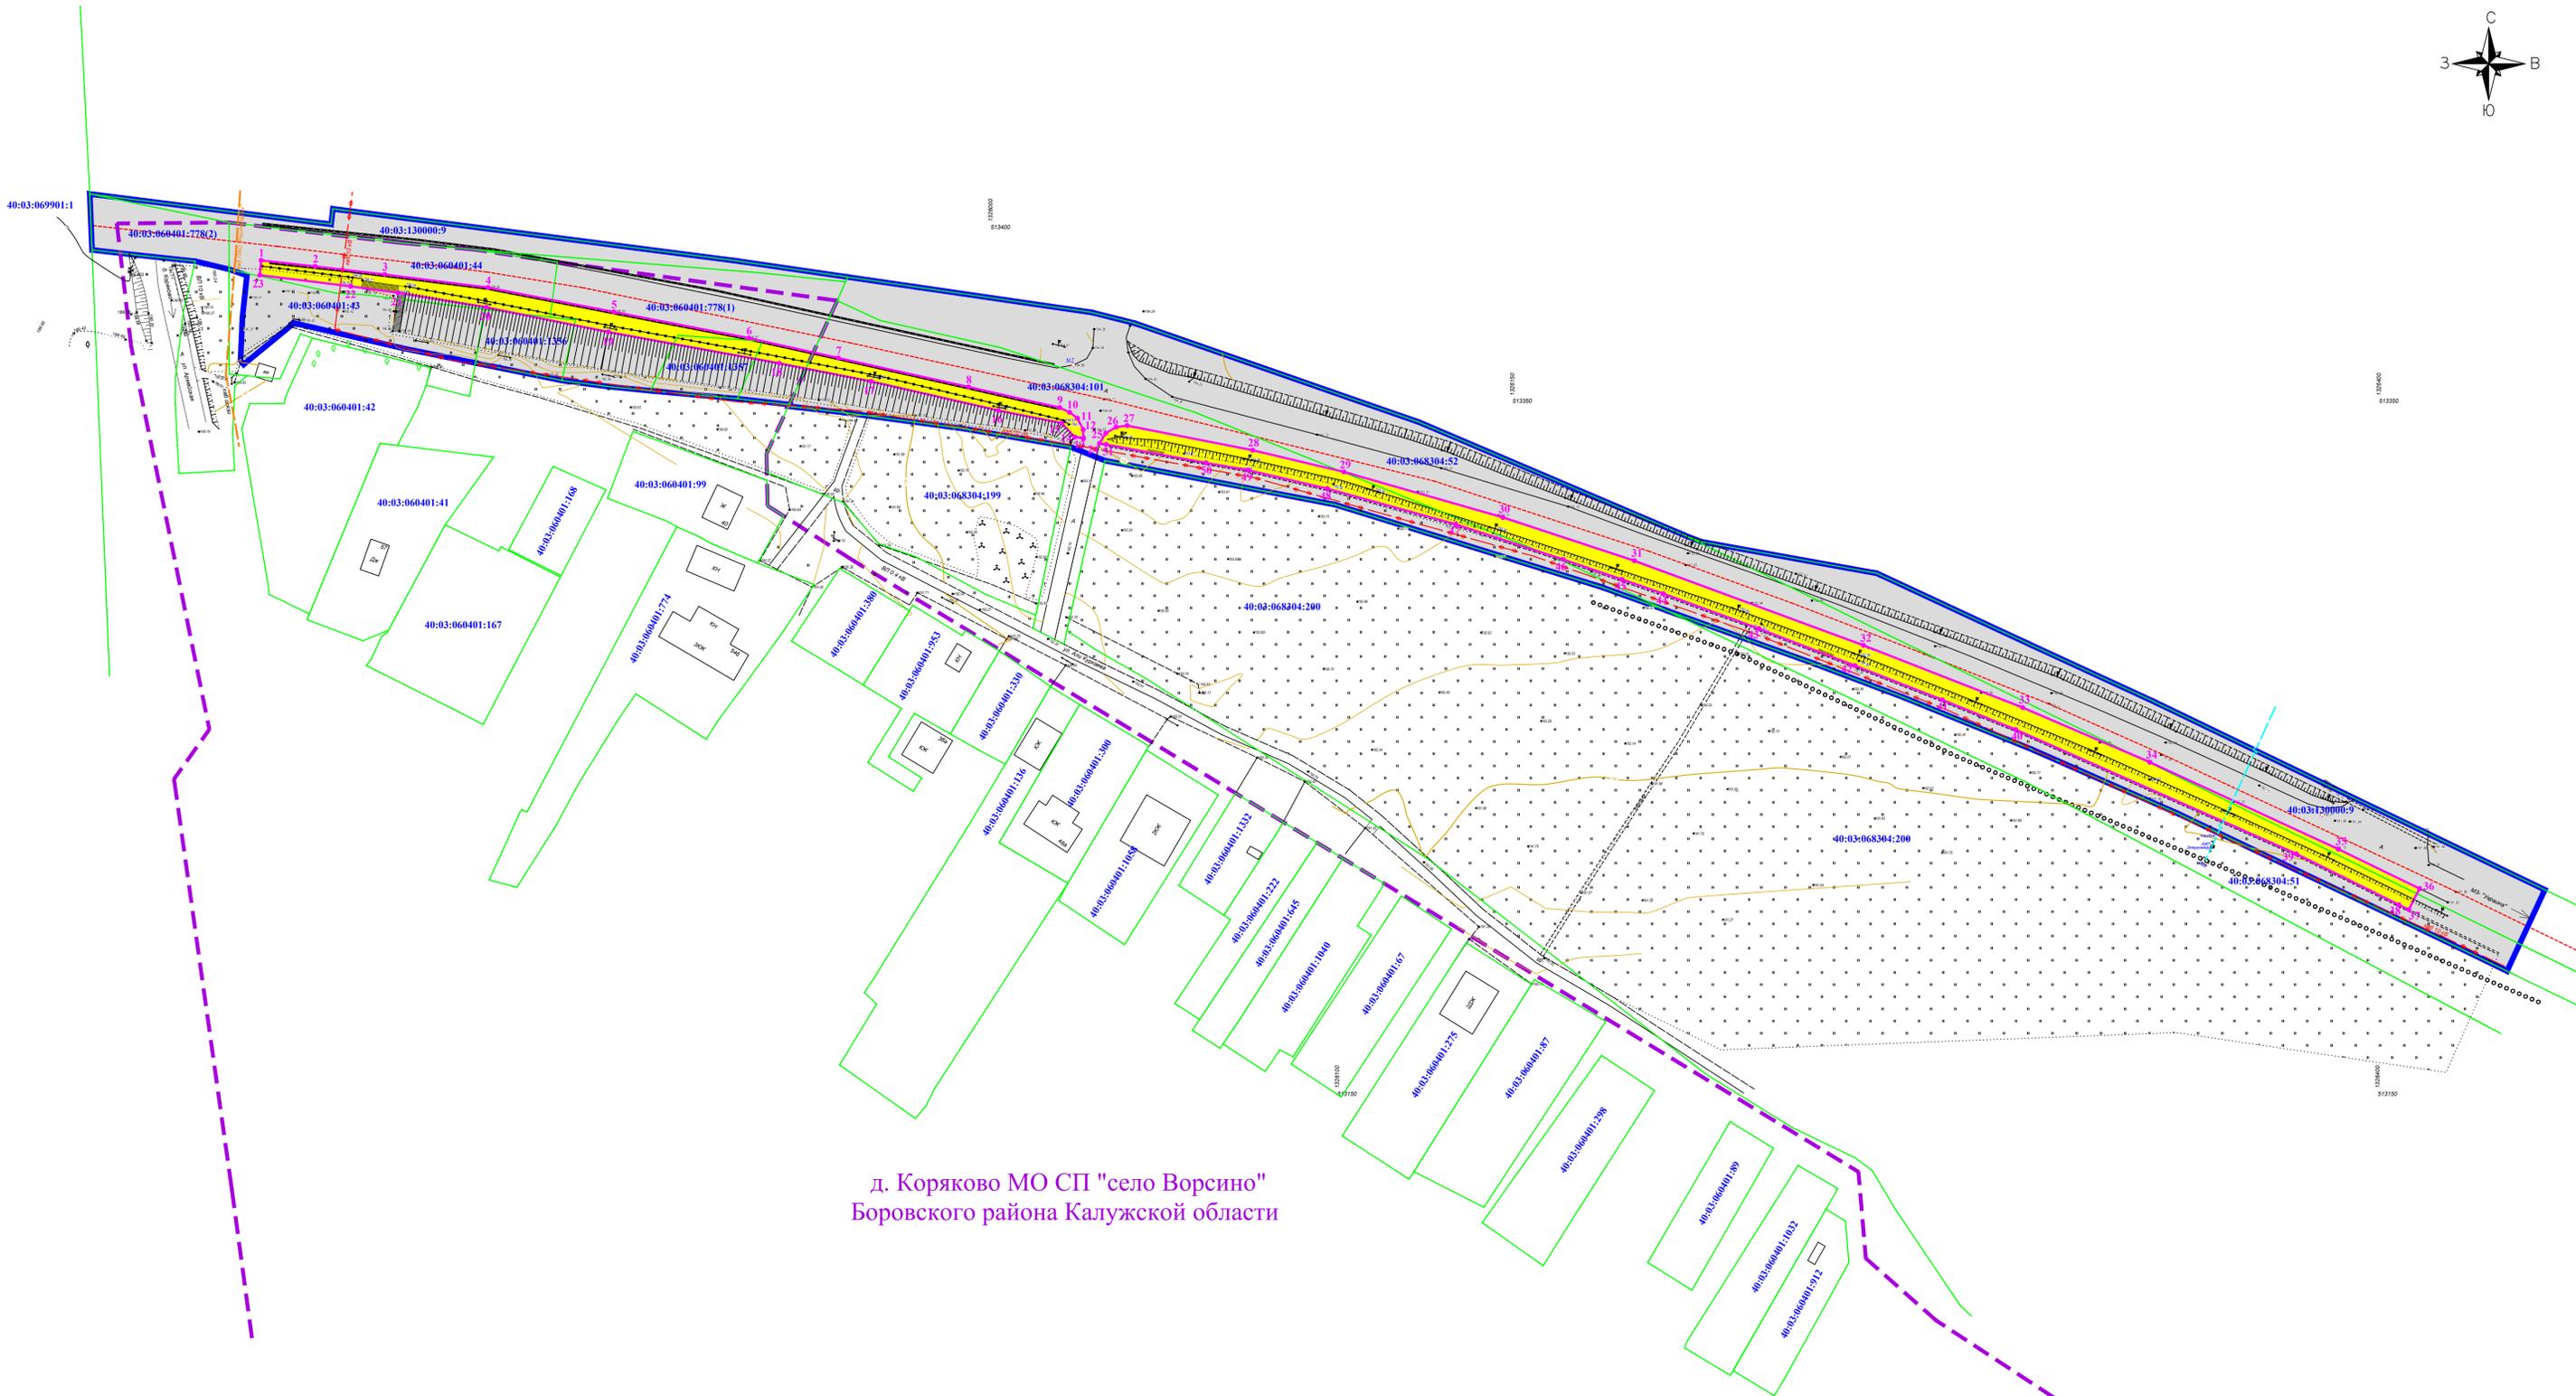

д. Коряково МО СП "село Ворсино"  
Боровского района Калужской области

**Условные обозначения:**

- граница территории, в отношении которой осуществляется подготовка проекта планировки
- граница земельных участков по сведениям ЕГРН
- границы населенного пункта д. Коряково

**Граница зон планируемого размещения  
линейного объекта:**

- граница зоны планируемого размещения линейного объекта
- поворотные точки зоны планируемого размещения линейного объекта
- 10 - номер поворотных точек зоны планируемого размещения линейного объекта

ГК 331-21-ППТ				
"Реконструкция автомобильной дороги М-3 "Украина"-ЕЛИП в Боровском районе на участке с км 9+451 по км 10+051 (проведение мероприятий по шумозащиты)				
Изм.	Кол.	Лист	Масш.	Дата
Ген.директор	Подов С.Б.			
Гл. инженер	Гришай О.С.			
Основная часть проекта планировки территории		Студия	Лист	Листов
		ППТ	1	1
Чертеж границ зон планируемого размещения линейных объектов, через границы зон планируемого размещения линейных объектов подлежащих реконструкции в связи с изменением их местоположения М 1:1000				
АО "Калужское землеустроительное и проектно-инженерное предприятие"				



**Перечень координат характерных точек границ зоны  
планируемого размещения линейного объекта**

Перечень координат характерных точек зон планируемого размещения линейных объектов представлен в таблице 2.

Таблица 2

№ точки	X	Y
1	513389,39	1325790,95
2	513387,66	1325806,51
3	513385,34	1325826,56
4	513381,56	1325856,38
5	513374,54	1325892,65
6	513367,01	1325931,61
7	513361,26	1325957,46
8	513352,93	1325995,04
9	513346,98	1326021,29
10	513345,65	1326024,14
11	513343,92	1326026,43
12	513340,67	1326028,05
13	513338,11	1326028,16
14	513338,52	1326025,62
15	513342,54	1326021,86
16	513346,17	1326003,6
17	513354,54	1325966,92
18	513359,76	1325940,36
19	513368,78	1325891,06
20	513375,89	1325855,82
21	513380,07	1325830,43
22	513381,9	1325816,8
23	513385,15	1325790,53
24	513336,7	1326032,8
25	513339,65	1326034,6
26	513341,37	1326037,55
27	513341,81	1326040,77
28	513334,71	1326076,98
29	513328,47	1326103,31
30	513315,37	1326149,17
31	513302,89	1326187,09
32	513278,53	1326253,16
33	513260,6	1326299,09
34	513244,87	1326335,77
35	513219,83	1326390,15
36	513208,46	1326413,6
37	513202,41	1326410,53
38	513203,8	1326407,63
39	513218,47	1326378,06
40	513254,24	1326297,1
41	513262,82	1326275,95

Взам. инв. №	
Подп. и дата	
Инв. № подл.	

Изм.	Кол.уч.	Лист	№ док.	Подпись	Дата

№ точки	X	Y
42	513272,66	1326250,73
43	513283,32	1326223,02
44	513293,41	1326195,42
45	513297,5	1326183,53
46	513303,24	1326166,58
47	513313,4	1326135,5
48	513323,64	1326098,51
49	513328,98	1326075,66
50	513331,06	1326063,53
51	513336,38	1326034,67

**Перечень координат характерных точек границ зон планируемого размещения линейных объектов, подлежащих реконструкции в связи с изменением их местоположения.**

Отсутствуют.

**Предельные параметры разрешенного строительства, реконструкции объектов капитального строительства, входящих в состав линейных объектов в границах зон их планируемого размещения**

Отсутствуют.

**Информация о необходимости осуществления мероприятий по защите сохраняемых объектов капитального строительства (здание, строение, сооружение, объекты, строительство которых не завершено), существующих и строящихся на момент подготовки проекта планировки территории, а также объектов капитального строительства, планируемых к строительству в соответствии с ранее утвержденной документацией по планировке территории, от возможного негативного воздействия в связи с размещением линейных объектов**

В пределах полосы автомобильной дороги отсутствуют существующие и строящиеся объекты на момент подготовки проекта планировки территории, а также объекты капитального строительства, планируемые к строительству в соответствии с ранее утвержденной документацией по планировке территории.

**Информация о необходимости осуществления мероприятий по сохранению объектов культурного наследия от возможного негативного воздействия в связи с размещением линейных объектов**

Объекты культурного наследия отсутствуют в границах территории, в отношении которой осуществляется подготовка проекта планировки.

Взам. инв. №	
Подп. и дата	
Инв. №	

Изм.	Кол.уч.	Лист	Недок.	Подпись	Дата	ГК 331-21-ППТ

Лист
8





- гидрологических явлений (наводнения, весенние паводки, продолжительные ливневые дожди);

- геологических явлений (овражная эрозия).

К чрезвычайным ситуациям техногенного характера относятся:

- аварии на трубопроводах, которые могут вызвать массовый выброс транспортируемых веществ и загрязнение окружающей среды в непосредственной близости от населенных пунктов;

- пожары, возникающие в результате взрывов на пожароопасных объектах.

Пожарная безопасность проектируемого объекта обеспечивается соблюдением правил дорожного движения, предотвращающие вероятность дорожно-транспортного происшествия следствием которого возможен разлив и возгорание легковоспламеняющейся жидкости.

Противопожарное расстояние до населенных пунктов, лесных массивов, промышленных и сельскохозяйственных объектов требованиями нормативных документов в области пожарной безопасности не регламентируется. Тушение возможного пожара и проведение спасательных работ обеспечиваются устройством пожарных проездов и подъездных путей для пожарной техники, совмещенных с функциональными проездами и подъездами или специальных, инженерно-техническими и организационными мероприятиями. Специальных мероприятий к проектируемому объекту не предъявляются.

Гражданская оборона - система мероприятий по подготовке к защите и по защите населения, материальных и культурных ценностей на территории Российской Федерации от опасностей, возникающих при проведении военных действий или вследствие этих действий.

Планы мероприятий по ГО и ЧС включают обучение технического персонала работе в особый период, подготовку специальных бригад, способных выполнять повышенный объем работ в сложных условиях особого периода, проведение учений.

Инд. № подл.	Подп. и дата	Взам. инв. №							Лист
			ГК 331-21-ППТ						
Изм.	Кол.уч.	Лист	№ док.	Подпись	Дата				