

**Общество с ограниченной ответственностью
«ДИМЕТРА»**

Юридический адрес: Россия, 214004 г.Смоленск, городок Коминтерна д. 16, кв. 38,
фактический адрес: Россия, 214000 г.Смоленск, проспект Гагарина д. 7, 2 этаж, офис
№ 21, Тел./Факс: 32-89-02; Тел.: 32-89-15; ИНН/КПП 6730073690/673001001

Заказчик:

ООО «Дормостконсалт»

**Проект планировки территории и
Проект межевания в составе Проекта планировки
Территории линейного объекта
«Реконструкция мостового перехода через р.
Угодка на автомобильной дороге Белоусово –
Высокиничи – Серпухов в Жуковском районе,
г.Жуков»**

г.Смоленск
2022г.

**Общество с ограниченной ответственностью
«ДИМЕТРА»**

Юридический адрес: Россия, 214004 г.Смоленск, городок Коминтерна д. 16, кв. 38,
фактический адрес: Россия, 214000 г.Смоленск, проспект Гагарина д. 7, 2 этаж, офис
№ 21, Тел./Факс: 32-89-02; Тел.: 32-89-15; ИНН/КПП 6730073690/673001001

Заказчик:
ООО «Дормостконсалт»

**Проект планировки территории и
Проект межевания в составе Проекта планировки
Территории линейного объекта
«Реконструкция мостового перехода через р.
Угодка на автомобильной дороге Белоусово –
Высокиничи – Серпухов в Жуковском районе,
г.Жуков»**

**Проект межевания территории
Материалы по обоснованию**

Генеральный директор ООО «ДИМЕТРА»



Буря В.С.

Кадастровый инженер



Вегеро О.В.

г.Смоленск
2022г.

Проект планировки и проект межевания территории линейного объекта
СОСТАВ ПРОЕКТА:

1. Проект планировки территории. Основная часть

1.1. Текстовые материалы

1.2. Графическая часть

№№п/п	Наименование	Лист	Масштаб
1.	Чертеж красных линий	1	1:1000
2.	Чертеж границ зон планируемого размещения линейного объекта	1	1:1000

2. Материалы по обоснованию проекта планировки территории

2.1. Текстовые материалы

2.2. Графические материалы

№№п/п	Наименование	Лист	Масштаб
1.	Схема расположения элемента планировочной структуры на схеме территориального планирования	1	1:5000
2.	Схема использования территории в период подготовки проекта планировки территории	1	1:1000
3.	Схема границ зон с особыми условиями использования территории	1	1:1000

3. Основная часть проекта межевания территории.

3.1. Текстовые материалы

3.2. Графические материалы

№№п/п	Наименование	Лист	Масштаб
1.	Чертеж межевания территории	1	1:1000

4. Материалы по обоснованию проекта межевания территории.

4.1. Графические материалы

№№п/п	Наименование	Лист	Масштаб
1.	Чертеж межевания территории	1	1:1000

**Материалы по обоснованию проекта
межевания территории.**

Технические решения, принятые в проекте, соответствуют требованиям экологических, санитарно-гигиенических, противопожарных и других норм, правил, государственных стандартов, действующих на дату выпуска, и обеспечивают безопасную для жизни и здоровья людей эксплуатацию объекта.

ГАП _____




Жарова И.Ю.

Масштаб 1:1000

Условные обозначения:

- - граница земельного участка, установленная в соответствии с федеральным законодательством включенная в ЕГРН
- - граница кадастрового квартала
- 40:07:110301 - номер кадастрового квартала
- 40:07:110301:74 - кадастровый номер земельного участка, включенного в ЕГРН
- - - - граница территории, в отношении которой осуществляется подготовка проекта планировки
- - граница временного отвода на период строительства
- - граница постоянного отвода
- - - - ось проекта трассы
- граница охранной зоны 40:07-6.86
- граница территориальной зоны 40:07-7.15

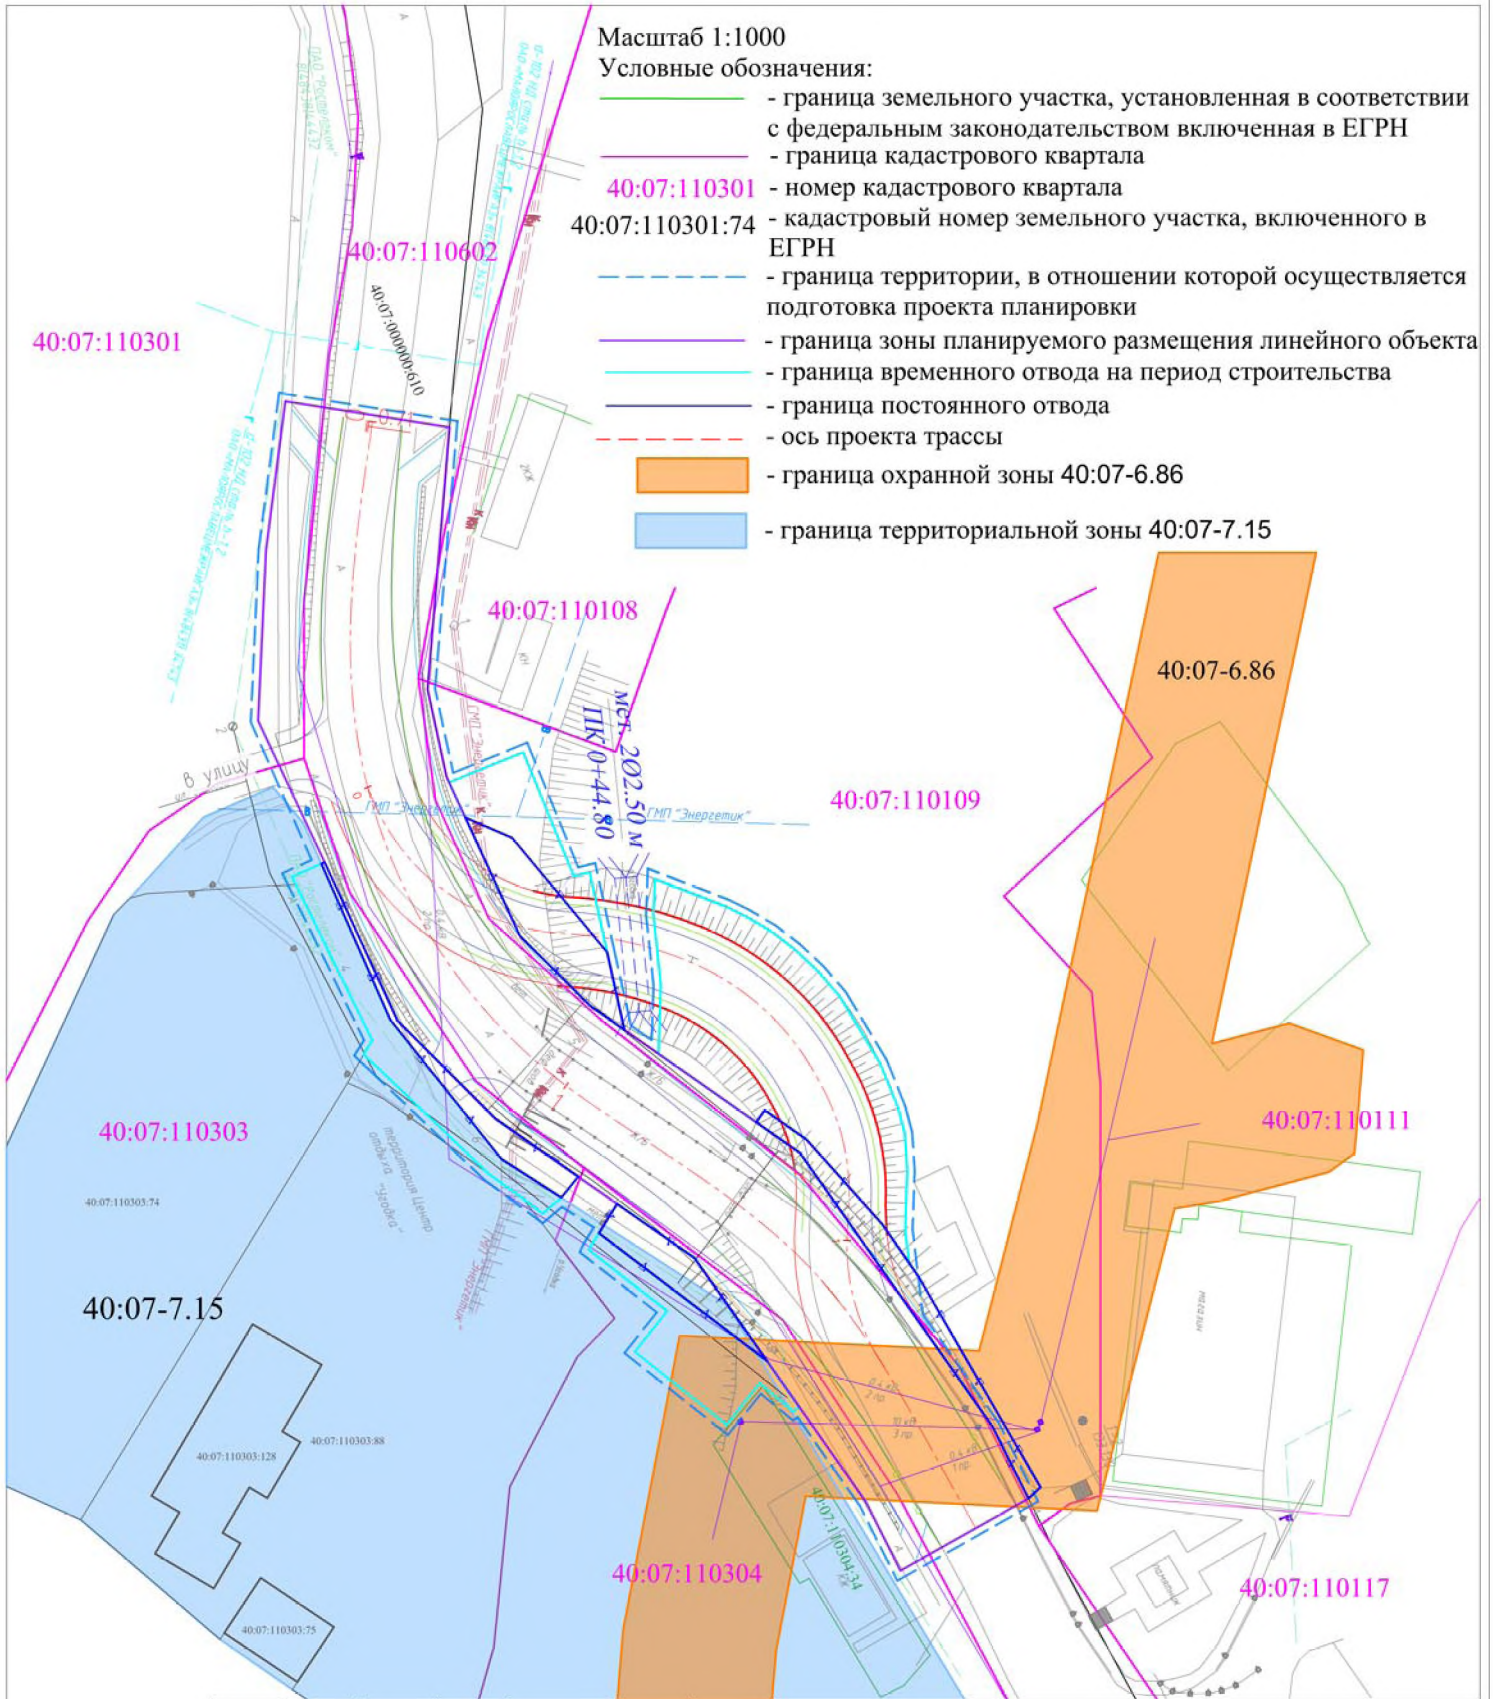

1019/2020-ПСД-ПМТ

Реконструкция мостового перехода через р. Угодка на автомобильной дороге Белоусово - Высокиничи - Серпухов в Жуковском районе, г. Жуков

						Проект межевания территории. Материалы по обоснованию	Стадия	Лист	Листов
Изм.	Кол.уч	Лист	№ док.	Подпись	Дата				
Руководит	Буря				2022	Чертеж межевания территории	ООО "ДИМЕТРА"		
Исполнитель	Строкинова				2022				