

**Общество с ограниченной ответственностью  
«ДИМЕТРА»**

Юридический адрес: Россия, 214004 г.Смоленск, городок Коминтерна д. 16, кв. 38,  
фактический адрес: Россия, 214000 г.Смоленск, проспект Гагарина д. 7, 2 этаж, офис  
№ 21, Тел./Факс: 32-89-02; Тел.: 32-89-15; ИНН/КПП 6730073690/673001001

*Заказчик:*

*ООО «Дормостконсалт»*

**Проект планировки территории и  
Проект межевания в составе Проекта планировки  
Территории линейного объекта  
«Реконструкция мостового перехода через  
р.Межиха на автомобильной дороге «Боровск –  
Федорино – «Верея – Медынь» - Медовники –  
Серединское – Коростелево в Боровском районе, д.  
Серединское»**

г.Смоленск  
2022г.

**Общество с ограниченной ответственностью**

**«ДИМЕТРА»**

Юридический адрес: Россия, 214004 г.Смоленск, городок Коминтерна д. 16, кв. 38,  
фактический адрес: Россия, 214000 г.Смоленск, проспект Гагарина д. 7, 2 этаж, офис  
№ 21, Тел./Факс: 32-89-02; Тел.: 32-89-15; ИНН/КПП 6730073690/673001001

Заказчик:

ООО «Дормостконсалт»

**Проект планировки территории и  
Проект межевания в составе Проекта планировки  
Территории линейного объекта  
«Реконструкция мостового перехода через  
р.Межиха на автомобильной дороге «Боровск –  
Федорино – «Верея – Медынь» - Медовники –  
Серединское – Коростелево в Боровском районе, д.  
Серединское»**

**Проект межевания территории  
Материалы по обоснованию проекта межевания  
территории**

Генеральный директор ООО «ДИМЕТРА»

Буря В.С.

Кадастровый инженер



Вегеро О.В.

г. Смоленск  
2022г.

**Проект планировки и проект межевания территории для  
строительства линейного объекта  
СОСТАВ ПРОЕКТА:**

**1. Проект планировки территории. Основная часть**

1.1. Текстовые материалы

1.2. Графическая часть

<b>№№п/п</b>	<b>Наименование</b>	<b>Лист</b>	<b>Масштаб</b>
1.	Чертеж красных линий	1	1:1000
2.	Чертеж границ зон планируемого размещения линейного объекта	1	1:1000

**2. Материалы по обоснованию проекта планировки территории**

2.1. Текстовые материалы

2.2. Графические материалы

<b>№№п/п</b>	<b>Наименование</b>	<b>Лист</b>	<b>Масштаб</b>
1.	Схема расположения элемента планировочной структуры на схеме территориального планирования	1	1:5000
2.	Схема границ территорий объектов культурного наследия	1	1:5000
3.	Схема использования территории в период подготовки проекта планировки территории	1	1:1000
4.	Схема границ зон с особыми условиями использования территории	1	1:1000

**3. Основная часть проекта межевания территории.**

3.1. Текстовые материалы

3.2. Графические материалы

<b>№№п/п</b>	<b>Наименование</b>	<b>Лист</b>	<b>Масштаб</b>
1.	Чертеж межевания территории	1	1:1000

**4. Материалы по обоснованию проекта межевания территории.**

4.1. Графические материалы

<b>№№п/п</b>	<b>Наименование</b>	<b>Лист</b>	<b>Масштаб</b>
1.	Чертеж межевания территории	1	1:1000

**Материалы по обоснованию проекта  
межевания территории.**

**Технические решения, принятые в проекте, соответствуют требованиям экологических, санитарно-гигиенических, противопожарных и других норм, правил, государственных стандартов, действующих на дату выпуска, и обеспечивают безопасную для жизни и здоровья людей эксплуатацию объекта.**

ГАП \_\_\_\_\_




Жарова И.Ю.

Масштаб 1:1000

Условные обозначения:

- - граница земельного участка, установленная в соответствии с федеральным законодательством включенная в ЕГРН
- - граница кадастрового квартала
- 40:03:082301 - номер кадастрового квартала
- 40:03:082301:219 - кадастровый номер земельного участка, включенного в ЕГРН
- - - - граница территории, в отношении которой осуществляется подготовка проекта планировки
- - граница зоны планируемого размещения линейного объекта
- - граница временного отвода на период строительства
- - граница постоянного отвода
- - - - ось проекта трассы
- граница охранной зоны 40.03.2.1
- граница охранной зоны 40.03.2.39
- граница охранной зоны 40.03.2.11

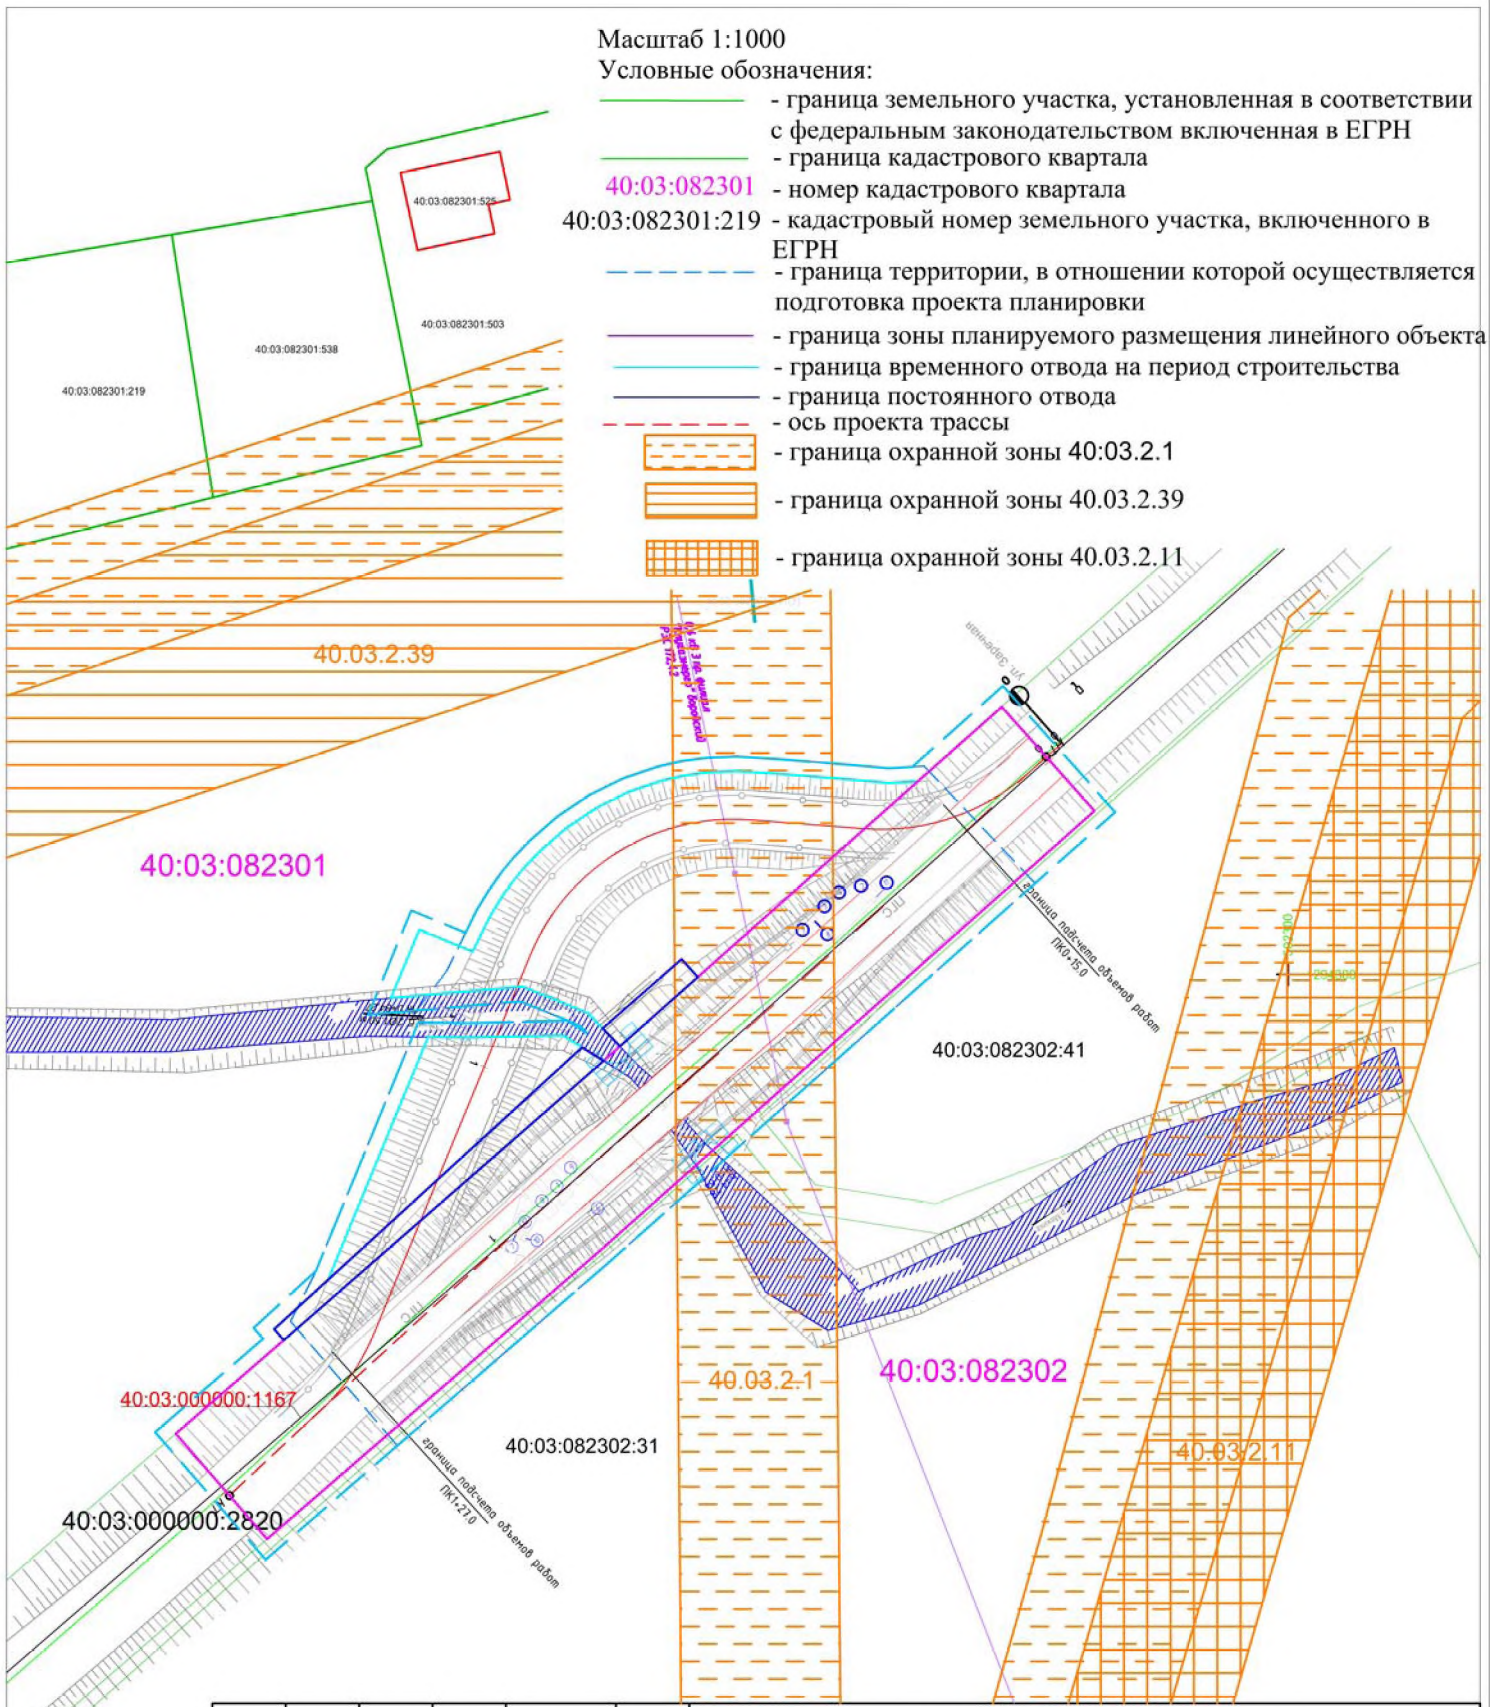

<b>1015/2020-ПСД-ППТ</b>					
Реконструкция мостового перехода через р.Межиха на автомобильной дороге "Боровск - Федорино - "Верея - Медынь" - Медовники - Серединское - Коростелево в Боровском районе, д.Серединское					
Изм.	Кол.уч	Лист	№ док.	Подпись	Дата
		Буря			2021
		Исполнитель	Строкинова		2021
				Проект межевания территории. Материалы по обоснованию	Стадия П
				Чертеж межевания территории	Лист 1
				ООО "ДИМЕТРА"	