

ОБЩЕСТВО С ОГРАНИЧЕННОЙ ОТВЕТСТВЕННОСТЬЮ
«ГЕОЦЕНТР «ЮЖНЫЙ»

Ассоциация проектных компаний
"Межрегиональная ассоциация проектировщиков" СРО-П-027-18092009

Заказчик: Государственное казенное учреждение Калужской области
«КАЛУГАДОРЗАКАЗЧИК»

«Реконструкция автомобильной дороги Козельск-Сухиничи-М-3
«Украина» в Козельском районе на участке с км 10+900 по км 11+150»

Проект планировки территории.
Основная часть

09-2022 – ППТ

Том 1

| | | |
|--------------|-------------|------------|
| Индв.№ подл. | Подп.и дата | Взам.инв.№ |
| | | |

25 января 2023

ОБЩЕСТВО С ОГРАНИЧЕННОЙ ОТВЕТСТВЕННОСТЬЮ
«ГЕОЦЕНТР «ЮЖНЫЙ»

Ассоциация проектных компаний
"Межрегиональная ассоциация проектировщиков" СРО-П-027-18092009

Заказчик: Государственное казенное учреждение Калужской области
«КАЛУГАДОРЗАКАЗЧИК»

«Реконструкция автомобильной дороги Козельск-Сухиничи-М-3
«Украина» в Козельском районе на участке с км 10+900 по км 11+150»

Проект планировки территории.
Основная часть

09-2022 – ППТ

Том 1

Директор



В.В. Панов

25 января 2023

Взам. инв. №

Подп. и дата

Инв. № подл.

СОСТАВ ПРОЕКТА

| Номер тома | Обозначение | Наименование |
|-------------------|--------------------|---|
| 1 | 2 | 3 |
| 1 | 09-2022 – ППТ | Проект планировки территории. Основная часть |
| 2 | 09-2022 – ППТ | Проект планировки территории. Материалы по обоснованию проекта планировки |
| 3 | 09-2022 – ПМТ | Проект межевания территории. Основная часть |
| 4 | 09-2022 – ПМТ | Проект межевания территории. Материалы по обоснованию проекта межевания территории |

**ПОЛОЖЕНИЯ О РАЗМЕЩЕНИИ ОБЪЕКТА КАПИТАЛЬНОГО
СТРОИТЕЛЬСТВА «РЕКОНСТРУКЦИЯ АВТОМОБИЛЬНОЙ ДОРОГИ КОЗЕЛЬСК-
СУХИНИЧИ-М-3 «УКРАИНА» В КОЗЕЛЬСКОМ РАЙОНЕ НА УЧАСТКЕ С КМ 10+900
ПО КМ 11+150»**

1. РАЗМЕЩЕНИЕ ОБЪЕКТА.

Настоящей проектной документацией предусматривается реконструкция автомобильной дороги Козельск-Сухиничи-М-3 «Украина» в Козельском районе на участке с км 10+900 по км 11+150.

2. СВЕДЕНИЯ О ЛИНЕЙНОМ ОБЪЕКТЕ.

Проектом предусматривается реконструкция автомобильной дороги Козельск-Сухиничи-М-3 «Украина» в Козельском районе на участке с км 10+743 по км 11+155. Участок дороги расположен в Козельском районе Калужской области. Калужская область расположена в центральной части Восточно-Европейской равнины. Территория региона находится между Среднерусской (со средними высотами в пределах региона выше 200 м и максимальной отметкой 275 м на юго-востоке области), Смоленско-Московской возвышенностями и Днепровско-Деснинской провинцией. Начало участка работ по реконструкции автодороги (ПК 0+00) расположен на км 10+743 сущ. а/дороги и является началом участка реконструкции этой автодороги.

Конец участка работ расположен на ПК 4+12 и соответствует км 11+155 автодороги.

Общая протяженность участка реконструкции составляет 412 м.

Технико-экономические показатели проекта планировки объекта «Реконструкция автомобильной дороги Козельск-Сухиничи-М-3 «Украина» в Козельском районе на участке с км 10+900 по км 11+150., представлены в таблице 1.

Основные технико-экономические показатели проекта планировки

Таблица 1

| № п/п | Наименование показателей | Един. измерения | Значение |
|-------|-----------------------------------|-----------------|----------|
| 1 | Площадь территории проектирования | кв.м. | 14877 |
| 2 | Протяженность автодороги | м | 412 |

Границы зоны планируемого размещения линейного объекта совпадают с полосой отвода земельных участков для размещения автомобильной дороги.

Взам. инв. №

Подп. и дата

Инв. № подл.

| Изм. | Кол.уч. | Лист | № | Подпись | Дата |
|------|---------|------|---|---------|------|
| | | | | | |

Зона планируемого размещения линейного объекта устанавливается в Калужской области, в Козельском районе, в муниципальном образовании сельское поселение «Деревня Лавровск».

Согласно данным Генерального плана сельского поселения «Деревня Лавровск», утвержденного решением Районным собранием Муниципального образования Муниципальный район «Козельский район» от 31.05.2022 № 291, территория планировки и межевания находится вне зоны особо охраняемых природных территорий федерального, регионального и местного значения. Объекты культурного наследия федерального, регионального и местного значения на территории планировки и межевания отсутствуют.

Перечень координат характерных точек зон планируемого размещения линейных объектов.

Перечень координат характерных точек зон планируемого размещения линейных объектов представлен в таблице 2.

Таблица 2

| № точки | X | Y |
|---------|-----------|------------|
| 1 | 378160,19 | 1256158,03 |
| 2 | 378183,21 | 1256169,10 |
| 3 | 378180,57 | 1256177,51 |
| 4 | 378185,99 | 1256193,00 |
| 5 | 378182,40 | 1256204,30 |
| 6 | 378170,48 | 1256213,18 |
| 7 | 378170,01 | 1256229,72 |
| 8 | 378174,04 | 1256248,68 |
| 9 | 378146,82 | 1256254,34 |
| 10 | 378134,00 | 1256286,30 |
| 11 | 378111,97 | 1256330,08 |
| 12 | 378094,59 | 1256365,98 |
| 13 | 378071,28 | 1256414,32 |
| 14 | 378056,05 | 1256451,66 |
| 15 | 378043,79 | 1256490,60 |
| 16 | 378029,71 | 1256507,04 |
| 17 | 378016,99 | 1256541,51 |
| 18 | 378005,04 | 1256538,51 |
| 19 | 377975,15 | 1256525,39 |
| 20 | 377996,86 | 1256503,10 |
| 21 | 378011,83 | 1256477,65 |
| 22 | 378028,32 | 1256439,14 |
| 23 | 378043,34 | 1256409,17 |
| 24 | 378064,43 | 1256345,70 |
| 25 | 378083,06 | 1256310,90 |
| 26 | 378092,05 | 1256282,95 |
| 27 | 378102,58 | 1256253,11 |
| 28 | 378101,17 | 1256228,80 |
| 29 | 378112,94 | 1256226,51 |

| |
|--------------|
| Взам. инв. № |
| Подп. и дата |
| Инв. № подл. |

| | | | | | | | |
|------|---------|------|---|---------|------|---------------|------|
| | | | | | | 09-2022 – ППТ | Лист |
| Изм. | Кол.уч. | Лист | № | Подпись | Дата | | 3 |

Графические материалы

| | | |
|---------------|--------------|--------------|
| Инов. № подл. | Подп. и дата | Взам. инв. № |
| | | |

| | | | | | | | |
|------|---------|------|---|---------|------|---------------|------|
| | | | | | | 09-2022 – ППТ | Лист |
| Изм. | Кол.уч. | Лист | № | Подпись | Дата | | 7 |




Каталог координат МСК-40

| Номер точки | КООРДИНАТЫ | | Дир. углы | | | Меры линий, |
|-------------|------------|------------|-----------|-----|-----|-------------|
| | X | Y | град | мин | сек | м |
| 1 | 378160,19 | 1256158,03 | 205 | 40 | 56 | 25,54 |
| 2 | 378183,21 | 1256169,10 | 287 | 25 | 40 | 8,81 |
| 3 | 378180,57 | 1256177,51 | 250 | 42 | 54 | 16,41 |
| 4 | 378185,99 | 1256193,00 | 287 | 37 | 30 | 11,86 |
| 5 | 378182,40 | 1256204,30 | 323 | 18 | 54 | 14,86 |
| 6 | 378170,48 | 1256213,18 | 271 | 37 | 40 | 16,55 |
| 7 | 378170,01 | 1256229,72 | 258 | 0 | 1 | 19,38 |
| 8 | 378174,04 | 1256248,68 | 348 | 15 | 13 | 27,80 |
| 9 | 378146,82 | 1256254,34 | 291 | 51 | 25 | 34,44 |
| 10 | 378134,00 | 1256286,30 | 296 | 42 | 41 | 49,01 |
| 11 | 378111,97 | 1256330,08 | 295 | 49 | 58 | 39,89 |
| 12 | 378094,59 | 1256365,98 | 295 | 44 | 38 | 53,67 |
| 13 | 378071,28 | 1256414,32 | 292 | 11 | 21 | 40,33 |
| 14 | 378056,05 | 1256451,66 | 287 | 28 | 35 | 40,82 |
| 15 | 378043,79 | 1256490,60 | 310 | 34 | 42 | 21,65 |
| 16 | 378029,71 | 1256507,04 | 290 | 15 | 18 | 36,74 |
| 17 | 378016,99 | 1256541,51 | 14 | 5 | 33 | 12,32 |
| 18 | 378005,04 | 1256538,51 | 23 | 41 | 55 | 32,64 |
| 19 | 377975,15 | 1256525,39 | 134 | 14 | 41 | 31,12 |
| 20 | 377996,86 | 1256503,10 | 120 | 27 | 52 | 29,53 |
| 21 | 378011,83 | 1256477,65 | 113 | 10 | 50 | 41,89 |
| 22 | 378028,32 | 1256439,14 | 116 | 37 | 7 | 33,52 |
| 23 | 378043,34 | 1256409,17 | 108 | 22 | 51 | 66,88 |
| 24 | 378064,43 | 1256345,70 | 118 | 9 | 44 | 39,47 |
| 25 | 378083,06 | 1256310,90 | 107 | 49 | 49 | 29,36 |
| 26 | 378092,05 | 1256282,95 | 109 | 26 | 13 | 31,64 |
| 27 | 378102,58 | 1256253,11 | 86 | 40 | 50 | 24,35 |
| 28 | 378101,17 | 1256228,80 | 168 | 59 | 24 | 11,99 |
| 29 | 378112,94 | 1256226,51 | 160 | 23 | 26 | 12,19 |
| 30 | 378124,42 | 1256222,42 | 122 | 27 | 47 | 37,82 |
| 31 | 378144,72 | 1256190,51 | 115 | 28 | 5 | 35,98 |

Условные обозначения:

- - граница населенного пункта;
- - граница красных линий;
- - граница существующих участков, зарегистрированных в ЕГРН;
- - границы территории, в отношении которой осуществляется подготовка проекта планировки;
- границы зоны планируемого размещения линейного объекта регионального значения- реконструкция автомобильной дороги Козельск-Сухиничи-М-3 «Украина» в Козельском районе на участке с км 10+900 по км 11+150;
- o - поворотные точки устанавливаемых красных линий;
- 40:10:000000:120 - обозначение номера учтенных земельных участков.

| | | | | | | | | | |
|------------|-----------------|------|--------|---------|-------|---|--|------|---------------------|
| | | | | | | Реконструкция автомобильной дороги Козельск-Сухиничи-М-3"Украина" в Козельском районе на участке с км 10+900 по км 11+150 | | | |
| Изм. | Колуч. | Лист | И док. | Подпись | Дата | Основная часть проекта планировки территории | Стадия | Лист | Листов |
| | | | | | | | п | 1 | 1 |
| ГИП | Панов В.В. | | | | 01.23 | | Чертеж границ зон размещения линейных объектов | | |
| Разработал | Гренадеров А.А. | | | | 01.23 | М 1:1000 | | | ООО"ГЕОЦЕНТР"ЮЖНЫЙ" |

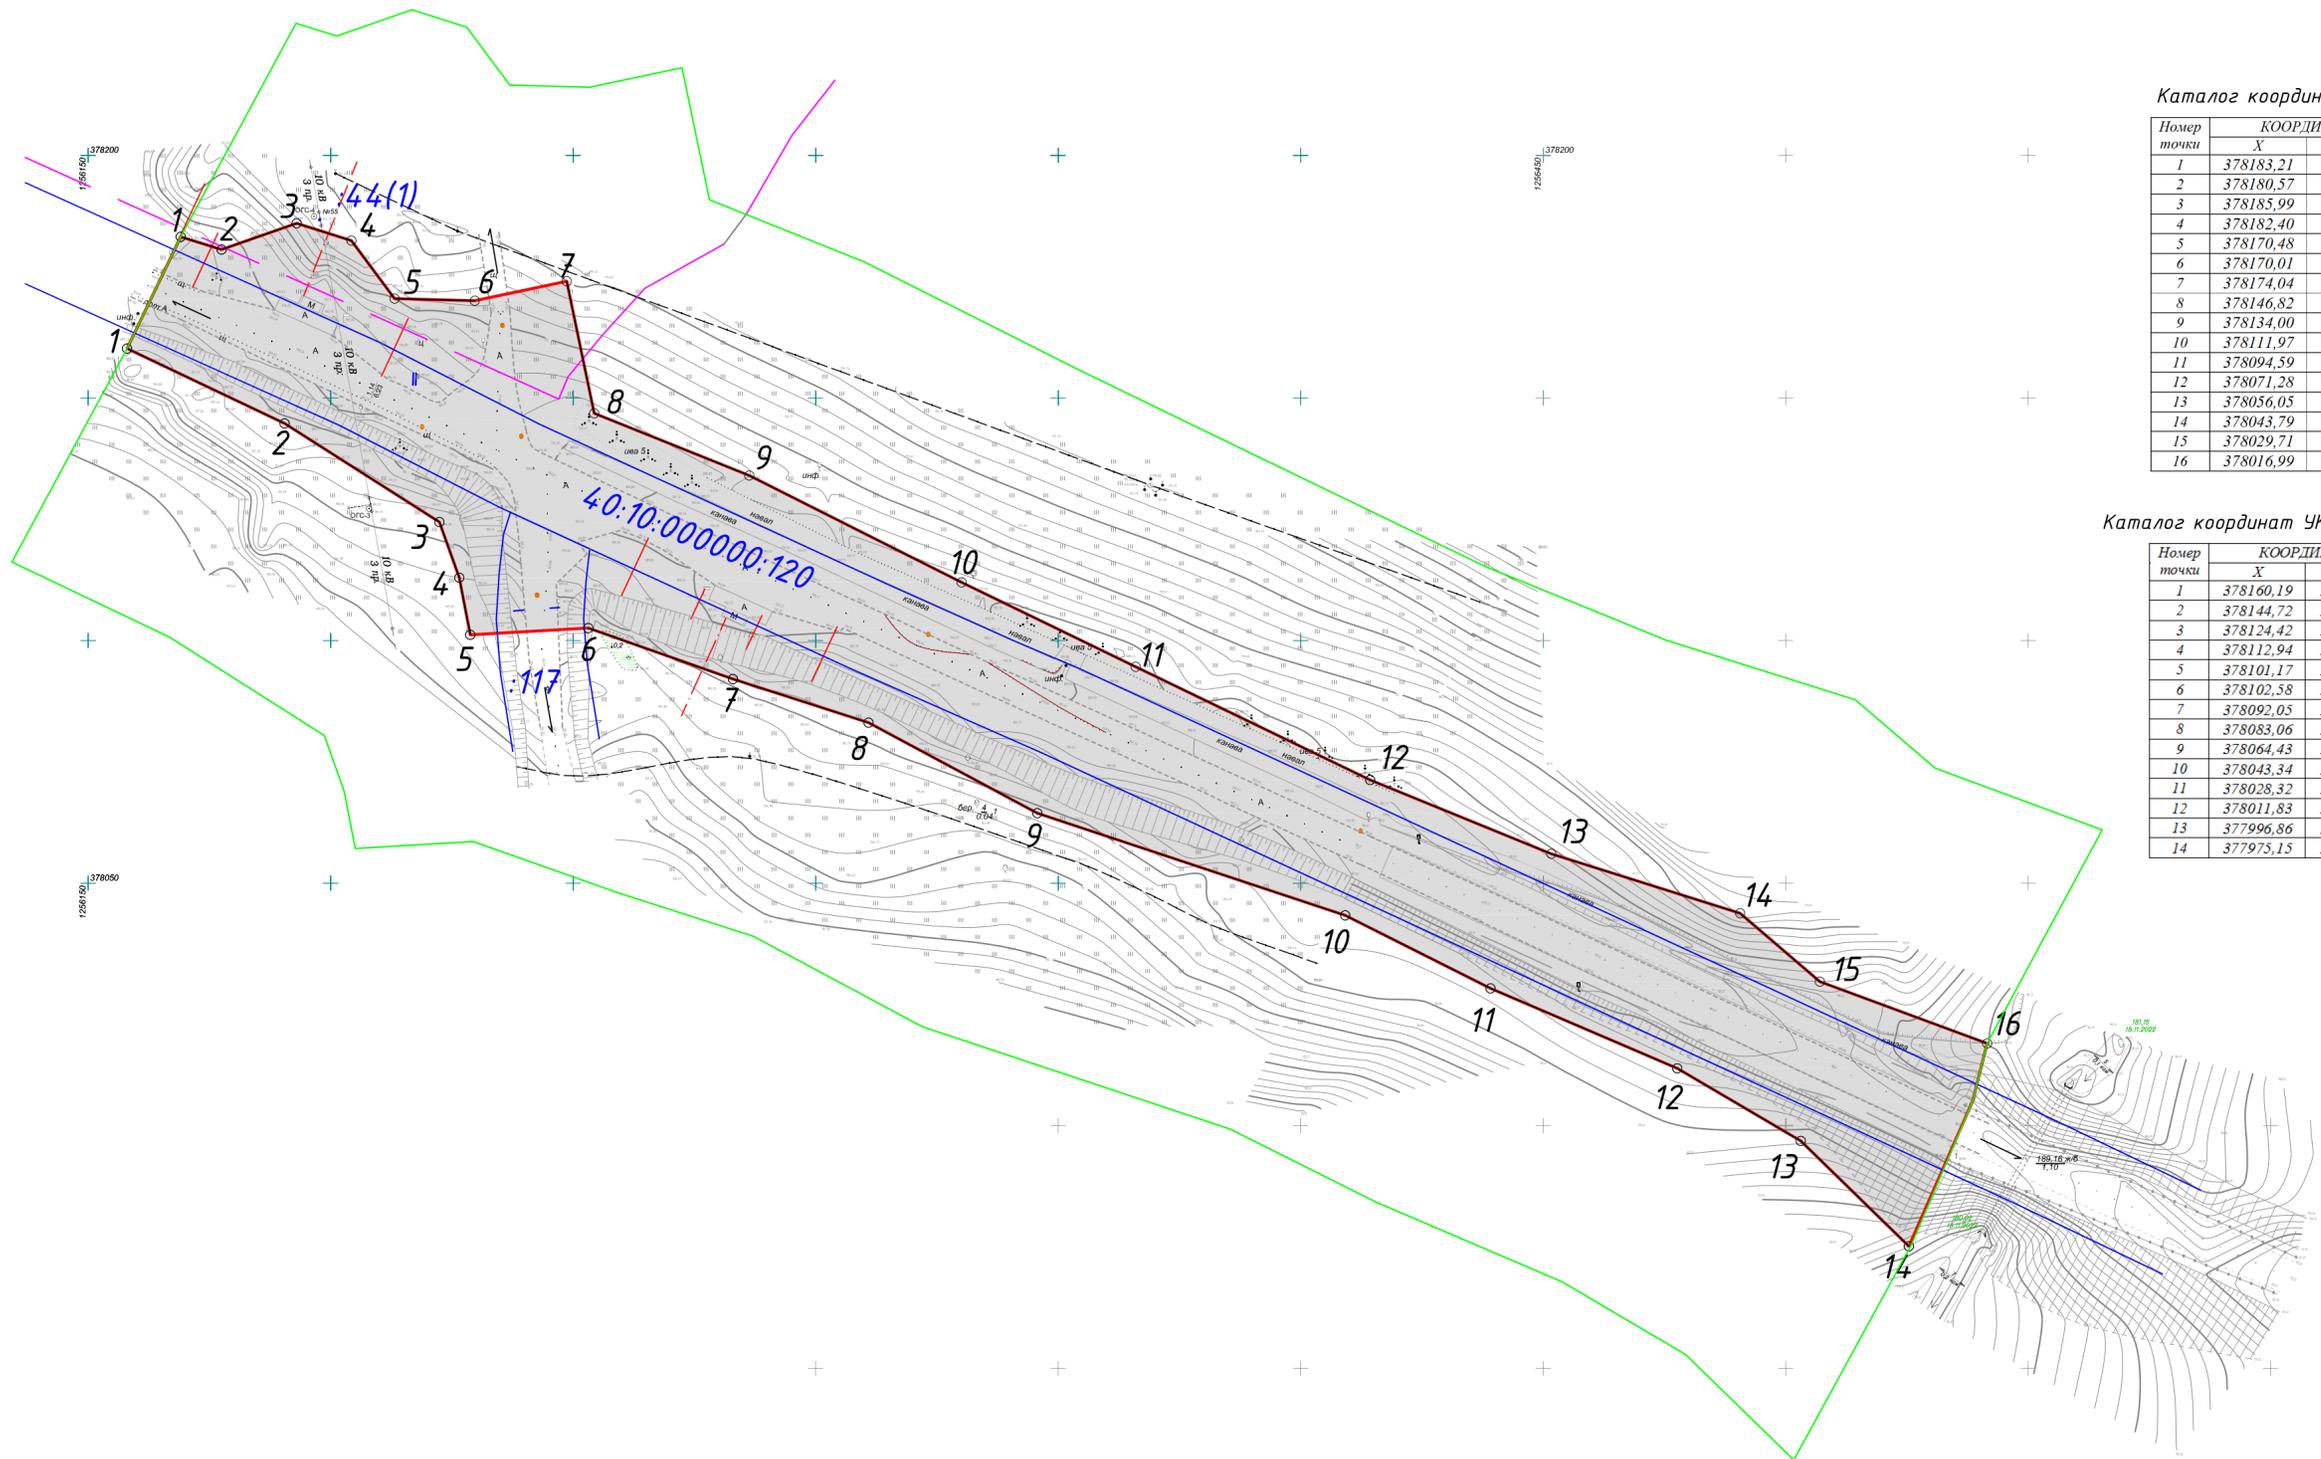

Каталог координат УКЛ-1

| Номер точки | КООРДИНАТЫ | |
|-------------|------------|------------|
| | X | Y |
| 1 | 378183,21 | 1256169,10 |
| 2 | 378180,57 | 1256177,51 |
| 3 | 378185,99 | 1256193,00 |
| 4 | 378182,40 | 1256204,30 |
| 5 | 378170,48 | 1256213,18 |
| 6 | 378170,01 | 1256229,72 |
| 7 | 378174,04 | 1256248,68 |
| 8 | 378146,82 | 1256254,34 |
| 9 | 378134,00 | 1256286,30 |
| 10 | 378111,97 | 1256330,08 |
| 11 | 378094,59 | 1256365,98 |
| 12 | 378071,28 | 1256414,32 |
| 13 | 378056,05 | 1256451,66 |
| 14 | 378043,79 | 1256490,60 |
| 15 | 378029,71 | 1256507,04 |
| 16 | 378016,99 | 1256541,51 |

Каталог координат УКЛ-2

| Номер точки | КООРДИНАТЫ | |
|-------------|------------|------------|
| | X | Y |
| 1 | 378160,19 | 1256158,03 |
| 2 | 378144,72 | 1256190,51 |
| 3 | 378124,42 | 1256222,42 |
| 4 | 378112,94 | 1256226,51 |
| 5 | 378101,17 | 1256228,80 |
| 6 | 378102,58 | 1256253,11 |
| 7 | 378092,05 | 1256282,95 |
| 8 | 378083,06 | 1256310,90 |
| 9 | 378064,43 | 1256345,70 |
| 10 | 378043,34 | 1256409,17 |
| 11 | 378028,32 | 1256439,14 |
| 12 | 378011,83 | 1256477,65 |
| 13 | 377996,86 | 1256503,10 |
| 14 | 377975,15 | 1256523,39 |

Условные обозначения:

- граница населенного пункта;
- граница красных линий;
- граница существующих участков, зарегистрированных в ЕГРН;
- границы территории, в отношении которой осуществляется подготовка проекта планировки;
- границы планируемых элементов планировочной структуры;
- территория предназначенная для размещения линейного объекта (планируемой автомобильной дороги);
- поворотные точки устанавливаемых красных линий;
- обозначение номера учтенных земельных участков.

| | | | | | | | | | |
|------------|-----------------|------|--------|---------|-------|---|----------------------------------|------|--------|
| | | | | | | Реконструкция автомобильной дороги Козельск-Сухиничи-М-3"Украина" в Козельском районе на участке с км 10+900 по км 11+150 | | | |
| Изм. | Колуч. | Лист | И док. | Подпись | Дата | Основная часть проекта планировки территории | Стадия | Лист | Листов |
| | | | | | | | П | 1 | 1 |
| Разработал | Гренадеров А.А. | | | | 01.23 | | Чертеж красных линий М 1:1000 | | |
| | | | | | | ООО"ГЕОЦЕНТР"ЮЖНЫЙ" | | | |