



**Общество с ограниченной ответственностью  
«Газпром проектирование»**

**Московский филиал**

**Заказчик – ООО «Газпром межрегионгаз»**

**ДОКУМЕНТАЦИЯ ПО ПЛАНИРОВКЕ ТЕРРИТОРИИ**

**Проект планировки и межевания территории**

**«ГАЗОПРОВОД МЕЖПОСЕЛКОВЫЙ К ДЕР. АННЕНКИ  
ФЕРЗИКОВСКОГО РАЙОНА КАЛУЖСКОЙ ОБЛАСТИ»**

**ТОМ 7**

**Материалы по обоснованию проекта межевания территории.  
Графическая часть**

**3075.085.П.0/0.0002-ПМТЗ**



Общество с ограниченной ответственностью  
«Газпром проектирование»

Московский филиал

Заказчик – ООО «Газпром межрегионгаз»

**ДОКУМЕНТАЦИЯ ПО ПЛАНИРОВКЕ ТЕРРИТОРИИ**  
**Проект планировки и межевания территории**

**«ГАЗОПРОВОД МЕЖПОСЕЛКОВЫЙ К ДЕР. АННЕНКИ  
ФЕРЗИКОВСКОГО РАЙОНА КАЛУЖСКОЙ ОБЛАСТИ»**

**ТОМ 7**

**Материалы по обоснованию проекта межевания территории.**  
**Графическая часть**

**3075.085.П.0/0.0002-ПМТЗ**

Изн. № подл.	
Подпись и дата	
Взам. инв. №	

Заместитель директора  
Московского филиала  
по производству



Ю.М. Комиссаров

Главный инженер проекта

Г.С. Достанова

### Список исполнителей

Начальник  
Центра подготовки производства



М.С. Коновальцев

(подпись, дата)

Начальник отдела разработки  
документации по планировке территорий



Е.А. Ольховикова

(подпись, дата)

Главный специалист отдела разработки  
документации по планировке территорий



Ю.Ю. Бовбас

(подпись, дата)

Ведущий инженер отдела разработки  
документации по планировке территорий



А.В. Дворник

(подпись, дата)

Ведущий инженер отдела разработки  
документации по планировке территорий



Н.Т. Шайнурова

Главный инженер проекта



Г.С. Достанова

(подпись, дата)

### Список участников работ

А.В. Дворник – разработка документации по планировке территории

Ю.Ю. Таратунина – разработка документации по планировке территории

<b>Обозначение</b>	<b>Наименование</b>	<b>Примечание</b>
3075.085.П.0/0.0002-ПМТЗ-С	Содержание тома 7	3
3075.085.П.0/0.0002-СД	Состав документации по планировке территории	4
3075.085.П.0/0.0002-ПМТЗ.ВКМ	Ведомость картографических материалов	5
3075.085.П.0/0.0002-ПМТЗ	Графическая часть	6

### Состав документации по планировке территории

Номер тома	Обозначение	Наименование документа	Примечания
Том 1	3075.085.П.0/0.0002-ППТ1	Основная часть проекта планировки территории. Графическая часть	-
Том 2	3075.085.П.0/0.0002-ППТ2	Основная часть проекта планировки территории. Положение о размещении линейного объекта	-
Том 3	3075.085.П.0/0.0002-ППТ3	Материалы по обоснованию проекта планировки территории. Графическая часть	-
Том 4	3075.085.П.0/0.0002-ППТ4	Материалы по обоснованию проекта планировки территории. Пояснительная записка	-
Том 5	3075.085.П.0/0.0002-ПМТ1	Основная часть проекта межевания территории. Графическая часть	-
Том 6	3075.085.П.0/0.0002-ПМТ2	Основная часть проекта межевания территории. Текстовая часть	-
Том 7	3075.085.П.0/0.0002-ПМТ3	Материалы по обоснованию проекта межевания территории. Графическая часть	-
Том 8	3075.085.П.0/0.0002-ПМТ4	Материалы по обоснованию проекта межевания территории. Пояснительная записка	-

### Ведомость картографических материалов


Наименование документации «Газопровод межпоселковый к дер. Анненки Ферзиковского района Калужской области»  
 Обозначение 3075.085.П.0/0.0002-ПМТЗ.ВКМ  
 Организация ООО «Газпром проектирование»  
 Дата создания 10.04.2023 г.

№	Краткое наименование тома (книги)	Обозначение тома (книги)	Номер страницы (листа)	Номер рисунка, графического приложения, текстового приложения	Краткое наименование рисунка графического приложения, текстового приложения	Реквизиты лицензионного договора	Примечание
1	2	3	4	5	6	7	8
1	Том 7	3075.085.П.0/0.0002-ПМТЗ	7-14	-	Материалы по обоснованию проекта межевания М 1:2000	-	-

Составил Ведущий инженер  А.В. Дворник 10.04.2023 г.  
 (Должность) (подпись) (И.О. Фамилия) (Дата)

Проверил Главный специалист  Ю.Ю. Бовбас 10.04.2023 г.  
 (Должность) (подпись) (И.О. Фамилия) (Дата)

ГИП  Г.С. Достанова 10.04.2023 г.  
 (подпись) (И.О. Фамилия) (Дата)

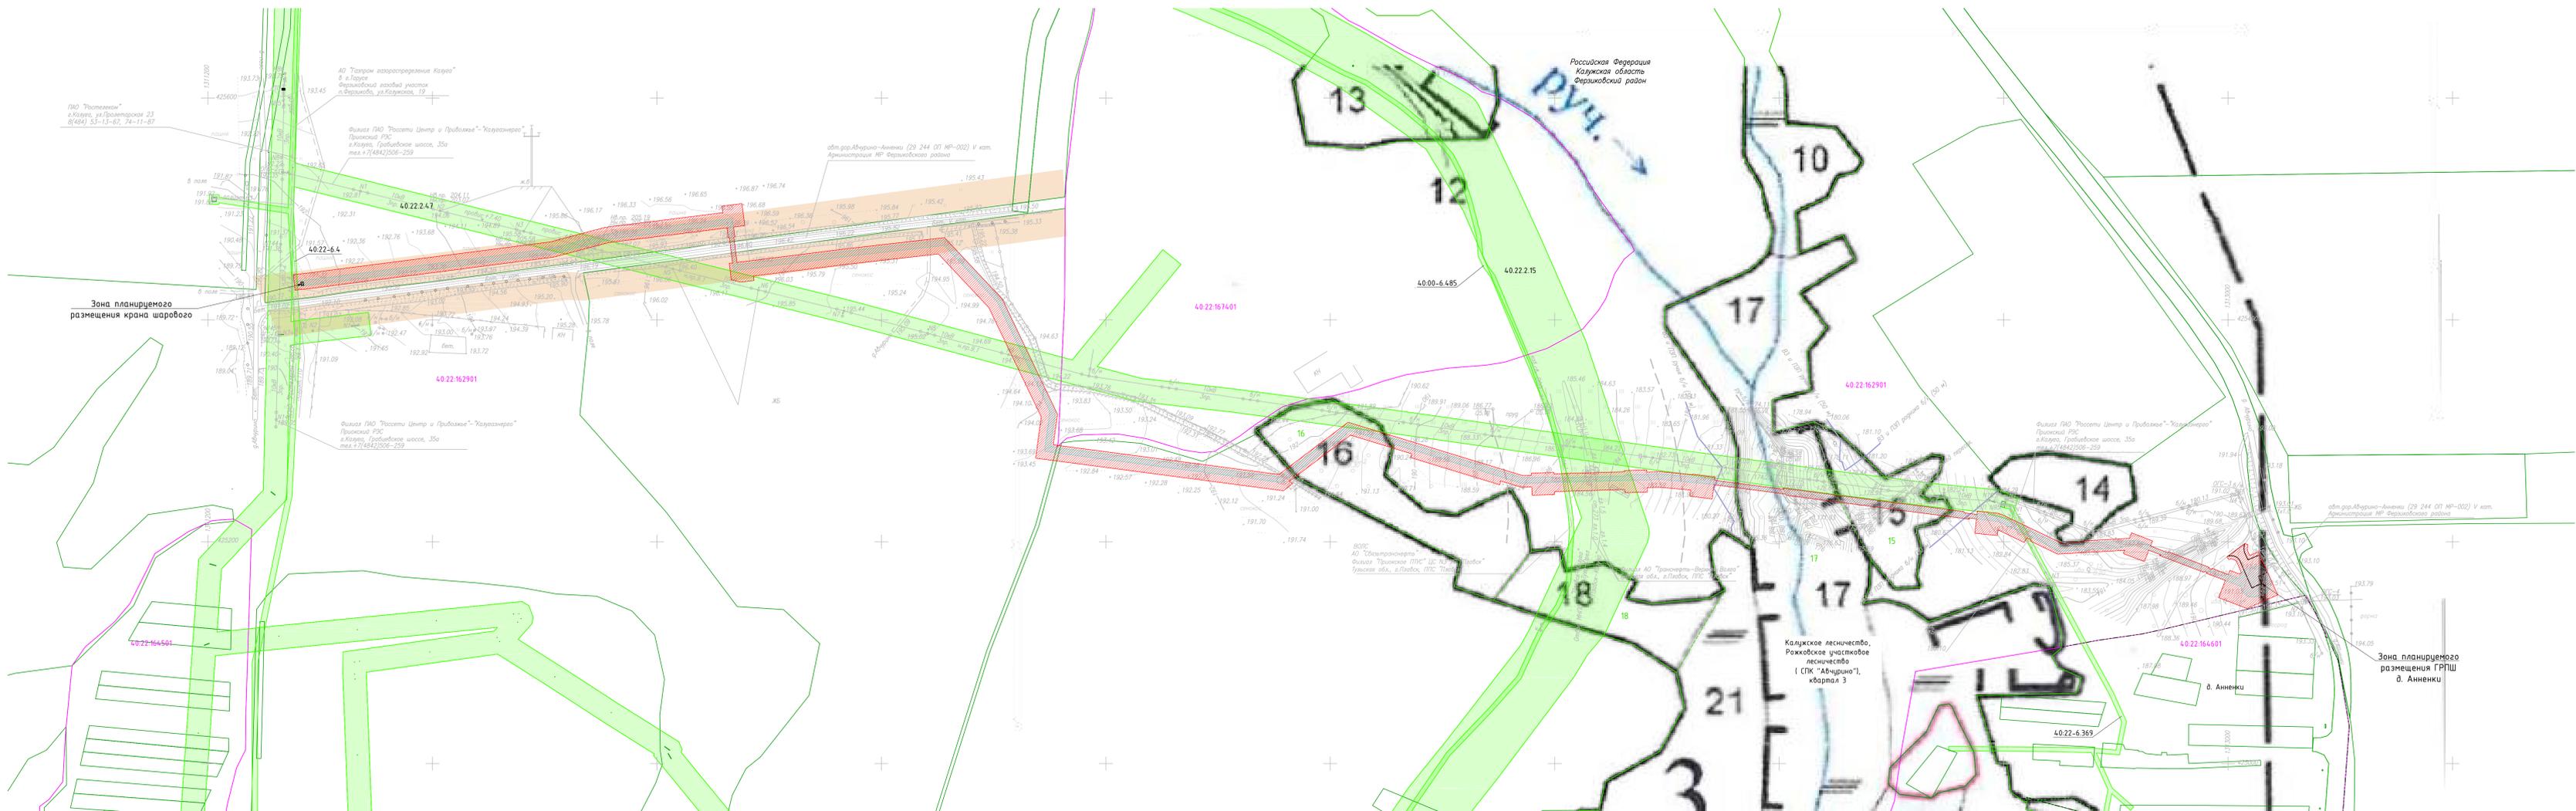

**УСЛОВНЫЕ ГРАФИЧЕСКИЕ ОБОЗНАЧЕНИЯ**

- граница населенного пункта
- граница и номер существующего земельного участка
- граница и номер кадастрового квартала
- границы зон планировочного размещения линейных объектов
- границы зон с особыми условиями использования территорий, подлежащие установлению в связи с размещением линейных объектов – охранная зона планировочного газопровода
- границы зон с особыми условиями использования территорий, установленные в соответствии с законодательством Российской Федерации
- границы водоохранных зон и прибрежных защитных полос рек и ручьев
- границы придорожной полосы автомобильной дороги
- границы лесничеств
- граница и номер лесотаксационного выдела
- Существующие объекты капитального строительства:**
  - дороги с твердым покрытием (существующие)
  - дороги грунтовые (проспективные) (существующие)
  - здания, строения (существующие)
  - водные объекты (существующие)
  - кабели связи
  - газопроводы
  - канализации
  - водопроводы
  - воздушные линии электропередачи напряжением 500 кВ
  - воздушные линии электропередачи напряжением 110 кВ
  - воздушные линии электропередачи напряжением 10 кВ
  - воздушные линии электропередачи напряжением 0.4 кВ

Примечание:  
 - публичные сервисы, установленные в соответствии с законодательством РФ, отсутствуют;  
 - зоны с особыми условиями использования территорий, подлежащие установлению, изменению в связи с размещением линейных объектов, подлежащих реконструкции в связи с их переносом из зон планировочного размещения линейного объекта либо в границах зон планировочного размещения линейного объекта, отсутствуют;  
 - особо охраняемые природные территории отсутствуют (письма от 01.11.2022 №3784/10-22-7, № 21612-12-02 от 08.11.2022г., №15-61/8633-01 от 23.02.2022 приведены в плане 3075.085.П.0/0.0002-ПМТ4);  
 - объекты культурного наследия, включенные в единый государственный реестр объектов культурного наследия (памятников истории и культуры) народов РФ, границы территорий выявленных объектов культурного наследия, отсутствуют (письма от 10.11.2022г., №10/2652-22от 26.01.2023 г., от 15.03.2023г.: №10/550-23 приведены в плане 3075.085.П.0/0.0002-ПМТ4).

Система координат МСК 40  
 Система высот Балтийская, 1977 г.

3075.085.П.0/0.0002-ПМТ3				
Газопровод межпоселковый к в.д. Анненки Ферзиковского района Калужской области				
Изм.	Колы.	Лист	Век	Дата
Разработал	Дворник	Дворник	04.23	04.23
Проверил	Евдокимов	Евдокимов	04.23	04.23
Тех. отв.	Пилипин	Пилипин	04.23	04.23
Н. контр.	Канюбин	Канюбин	04.23	04.23
Г.П.	Постанова	Постанова	04.23	04.23
Материалы по обоснованию проекта межпоселковой территории. Гражданская часть.			Страница	Лист
Чертеж материалов по обоснованию проекта межпоселковой территории М 1:2000			П	1 1

Формат 3x42

