



**Общество с ограниченной ответственностью
«Газпром проектирование»**

Московский филиал

Заказчик – ООО «Газпром межрегионгаз»

ДОКУМЕНТАЦИЯ ПО ПЛАНИРОВКЕ ТЕРРИТОРИИ

Проект планировки и межевания территории

**ГАЗОПРОВОД МЕЖПОСЕЛКОВЫЙ К ДЕР. ВЕРХНЕЕ АШКОВО
ЖИЗДРИНСКОГО РАЙОНА КАЛУЖСКОЙ ОБЛАСТИ**

ТОМ 3

Материалы по обоснованию проекта планировки территории.

Графическая часть

3062.085.П.0/0.0002-ППТЗ



Общество с ограниченной ответственностью
«Газпром проектирование»

Московский филиал

Заказчик – ООО «Газпром межрегионгаз»

ДОКУМЕНТАЦИЯ ПО ПЛАНИРОВКЕ ТЕРРИТОРИИ
Проект планировки и межевания территории

ГАЗОПРОВОД МЕЖПОСЕЛКОВЫЙ К ДЕР. ВЕРХНЕЕ АШКОВО
ЖИЗДРИНСКОГО РАЙОНА КАЛУЖСКОЙ ОБЛАСТИ

ТОМ 3

Материалы по обоснованию проекта планировки территории.
Графическая часть

3062.085.П.0/0.0002-ППТЗ

Заместитель директора
Московского филиала
по производству



Ю.М. Комиссаров

Главный инженер проекта

А.А. Назарян

Инов. № подл.	
Подпись и дата	
Взам. инв. №	

Список исполнителей

Начальник
Центра подготовки производства



М.С. Коновальцев

(подпись, дата)

Главный специалист отдела разработки
документации по планировке территорий



Ю.Ю. Бовбас

(подпись, дата)

Ведущий инженер отдела разработки
документации по планировке территорий



Ю.Ю. Исмаилова

(подпись, дата)

Главный инженер проекта



А.А. Назарян

(подпись, дата)

Список участников работ

Ю.Ю. Исмаилова– разработка документации по планировке территории

Обозначение	Наименование	Примечание
3062.085.П.0/0.0002-ППТЗ-С	Содержание тома 4	3
3062.085.П.0/0.0002-ППТЗ-СД	Состав документации по планировке территории	4
3062.085.П.0/0.0002-ППТЗ.ВКМ	Ведомость картографических материалов	5
3062.085.П.0/0.0002-ППТЗ.1	Схема расположения элементов планировочной структуры	9
3062.085.П.0/0.0002-ППТЗ.2	Схема использования территории в период подготовки проекта планировки территории	10
3062.085.П.0/0.0002-ППТЗ.3	Схема организации улично-дорожной сети и движения транспорта.	11
3062.085.П.0/0.0002-ППТЗ.4	Схема вертикальной планировки территории, инженерной подготовки и инженерной защиты территории	12
3062.085.П.0/0.0002-ППТЗ.5	Схема границ территорий объектов культурного наследия	13
3062.085.П.0/0.0002-ППТЗ.6	Схема границ зон с особыми условиями использования территорий, особо охраняемых природных территорий, лесничеств	14
3062.085.П.0/0.0002-ППТЗ.7	Схема границ территорий, подверженных риску возникновения чрезвычайных ситуаций природного и техногенного характера	15
3062.085.П.0/0.0002-ППТЗ.8	Схема конструктивных и планировочных решений.	16

Состав документации по планировке территории

Номер тома	Обозначение	Наименование документа	Примечания
Том 1	3062.085.П.0/0.0002-ППТ1	Проект планировки территории. Графическая часть	-
Том 2	3062.085.П.0/0.0002-ППТ2	Положение о размещении линейных объектов	-
Том 3	3062.085.П.0/0.0002-ППТЗ	Материалы по обоснованию проекта планировки территории. Графическая часть	-
Том 4	3062.085.П.0/0.0002-ППТЗ	Материалы по обоснованию проекта планировки территории. Пояснительная записка	-
Том 5	3062.085.П.0/0.0002-ПМТ1	Проект межевания территории. Графическая часть.	-
Том 6	3062.085.П.0/0.0002-ПМТ2	Проект межевания территории. Текстовая часть	-
Том 7	3062.085.П.0/0.0002-ПМТЗ	Материалы по обоснованию проекта межевания территории. Графическая часть.	-
Том 8	3062.085.П.0/0.0002-ПМТ4	Материалы по обоснованию проекта межевания территории. Пояснительная записка.	-

Ведомость картографических материалов

Наименование документации «Газопровод межпоселковый к дер. Верхнее Ашково Жиздринского района Калужской области»
 Обозначение 3062.085.П.0/0.0002-ППТЗ.ВКМ
 Организация ООО «Газпром проектирование»
 Дата создания 15.05.2023 г.

№	Краткое наименование тома (книги)	Обозначение тома (книги)	Номер страницы (листа)	Номер рисунка, графического приложения, текстового приложения	Краткое наименование рисунка графического приложения, текстового приложения	Реквизиты лицензионного договора	Примечание
1	2	3	4	5	6	7	8
1	ППТЗ	3062.085.П.0/0.0002-ППТЗ.1	9	-	Схема расположения элементов планировочной структуры	-	-
2	ППТЗ	3062.085.П.0/0.0002-ППТЗ.2	10	-	Схема использования территории в период подготовки проекта планировки территории		
3	ППТЗ	3062.085.П.0/0.0002-ППТЗ.6	14	-	Схема границ зон с особыми условиями использования территорий, особо охраняемых природных территорий, лесничеств		
4	ППТЗ	3062.085.П.0/0.0002-ППТЗ.7	15	-	Схема границ территорий, подверженных риску возникновения чрезвычайных ситуаций природного и техногенного характера		
3	ППТЗ	3062.085.П.0/0.0002-ППТЗ.8	16	-	Схема конструктивных и планировочных решений		

Составил	<u>Ведущий инженер</u> (Должность)	 (подпись)	<u>Ю.Ю. Исмаилова</u> (И.О. Фамилия)	<u>02.05.2023 г.</u> (Дата)
Проверил	<u>Главный специалист</u> (Должность)	 (подпись)	<u>Ю.Ю. Бовбас</u> (И.О. Фамилия)	<u>02.05.2023 г.</u> (Дата)
ГИП	 (подпись)		<u>А.А. Назарян</u> (И.О. Фамилия)	<u>02.05.2023 г.</u> (Дата)

Содержание

ЗАБЕРЕНИЕ о соответствии проектной документации	3
Схема расположения элементов планировочной структуры	4
Схема использования территории в период подготовки проекта планировки территории	5
Схема организации улично-дорожной сети и движения транспорта.....	8
Схема вертикальной планировки территории, инженерной подготовки и инженерной защиты территории	9
Схема границ территорий объектов культурного наследия	10
Схема границ зон с особыми условиями использования территорий, особо охраняемых природных территорий, лесничеств	11
Схема границ территорий, подверженных риску возникновения чрезвычайных ситуаций природного и техногенного характера.....	14
Схема конструктивных и планировочных решений.....	15

ЗАВЕРЕНИЕ о соответствии проектной документации

ООО «Газпром проектирование» как организация, разработавшая настоящую проектную документацию, ЗАВЕРЯЕТ, что документация разработана в соответствии с заданием на проектирование, документами об использовании земельного участка для строительства, техническими регламентами, требованиями по обеспечению безопасной эксплуатации зданий, строений и сооружений, и безопасного использования прилегающих к ним территорий, и с соблюдением технических условий.


Технические решения, принятые и реализованные в настоящей проектной документации, обеспечивают безопасную для жизни и здоровья людей эксплуатацию опасных производственных объектов при соблюдении предусмотренных в проектной документации мероприятий.

Главный инженер проекта



А.А. Назарян

ка"
сти

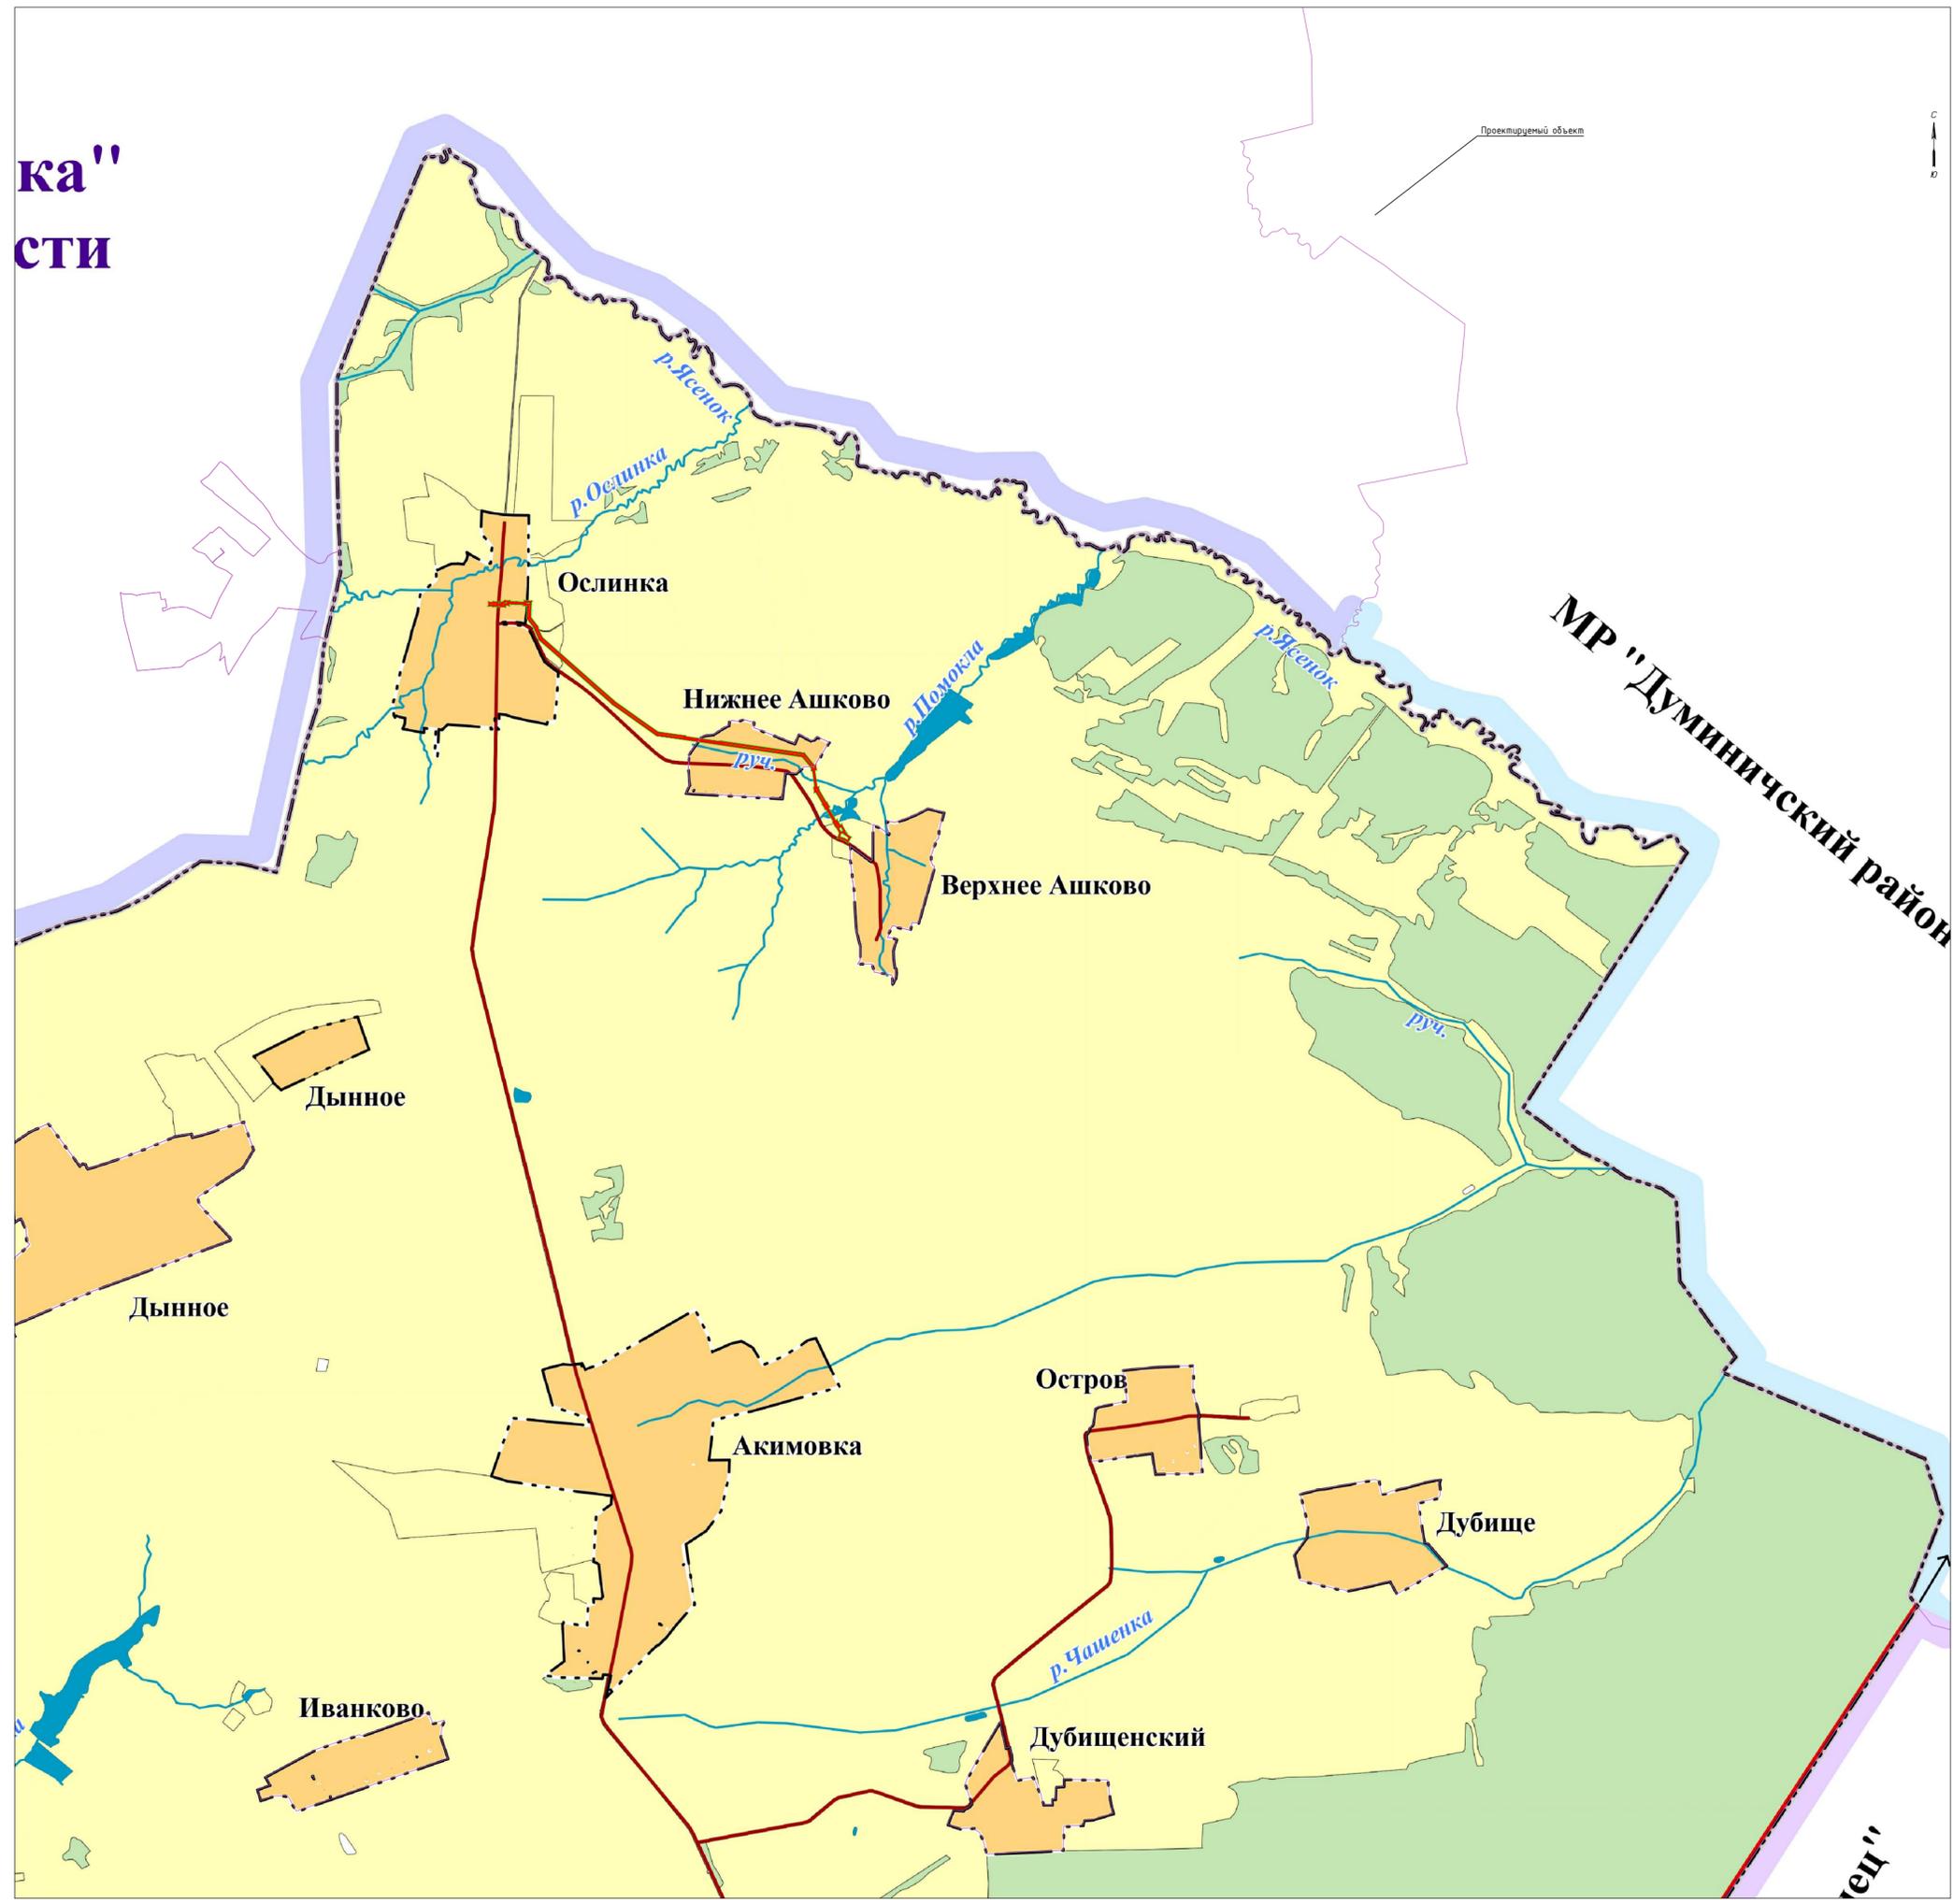

Условные обозначения:

- граница МО СП "Деревня Акимовка"
- граница населенных пунктов
- земли населенных пунктов
- земли сельскохозяйственного назначения
- земли промышленности (планируемые)
- леса
- водные объекты
- автомобильная дорога федерального значения
- автомобильная дорога регионального и местного значения

- Условные обозначения:
- Границы муниципальных образований
 - Границы планируемых элементов планировочной структуры
 - Границы зон планируемого размещения линейных объектов

Примечание:

- Схема расположения элементов планировочной структуры разработана на основе:
 - Генеральный план сельского поселения "деревня Акимовка" Жиздринского района Калужской области (об утверждении изменений в генеральный план сельского поселения "деревня Акимовка" Жиздринского района Калужской области Решением сессии сельского поселения "деревня Акимовка" Жиздринского района Калужской области от 17.05.2023г. №19).
 - В соответствии с Постановлением Правительства РФ от 12.05.2017г. № 564 "Об утверждении Положения о составе и содержании документации по планировке территории, предусматривающей размещение одного или нескольких линейных объектов" граница территории в отношении которой осуществляется подготовка проекта планировки территории определена по внешним границам максимально удаленных от планируемого маршрута прохождения линейного объекта зон с особыми условиями использования территории, которые подлежат установлению в связи с размещением этих линейных объектов.
 - Граница зон планируемого размещения линейных объектов, устанавливается в соответствии с нормами отвода земельных участков для конкретных видов линейных объектов. Обоснование определения границ зон планируемого размещения линейных объектов указано в Томе 4. Материалы по обоснованию проекта планировки территории. Пояснительная записка.
 - Границы зон планируемого размещения участков демонтажа, отсутствуют.
 - Границы зон планируемого размещения линейных объектов, подлежащих реконструкции в связи с изменением их местоположения, отсутствуют.

Система координат: МСК-40, зона 1
Система высот: Балтийская, 1977 г.

© ООО "Газпром проектирование", 2023 г.

3062.085.П.0/0.0002-П/ПТ.1		Газпром проектирование	
Имя	Иванов	Дата	05.23
Проект	Исходные	Лист	1
Тема	Том 3. Материалы по обоснованию проекта планировки территории. Графическая часть.		
Масштаб	М 1:15000		


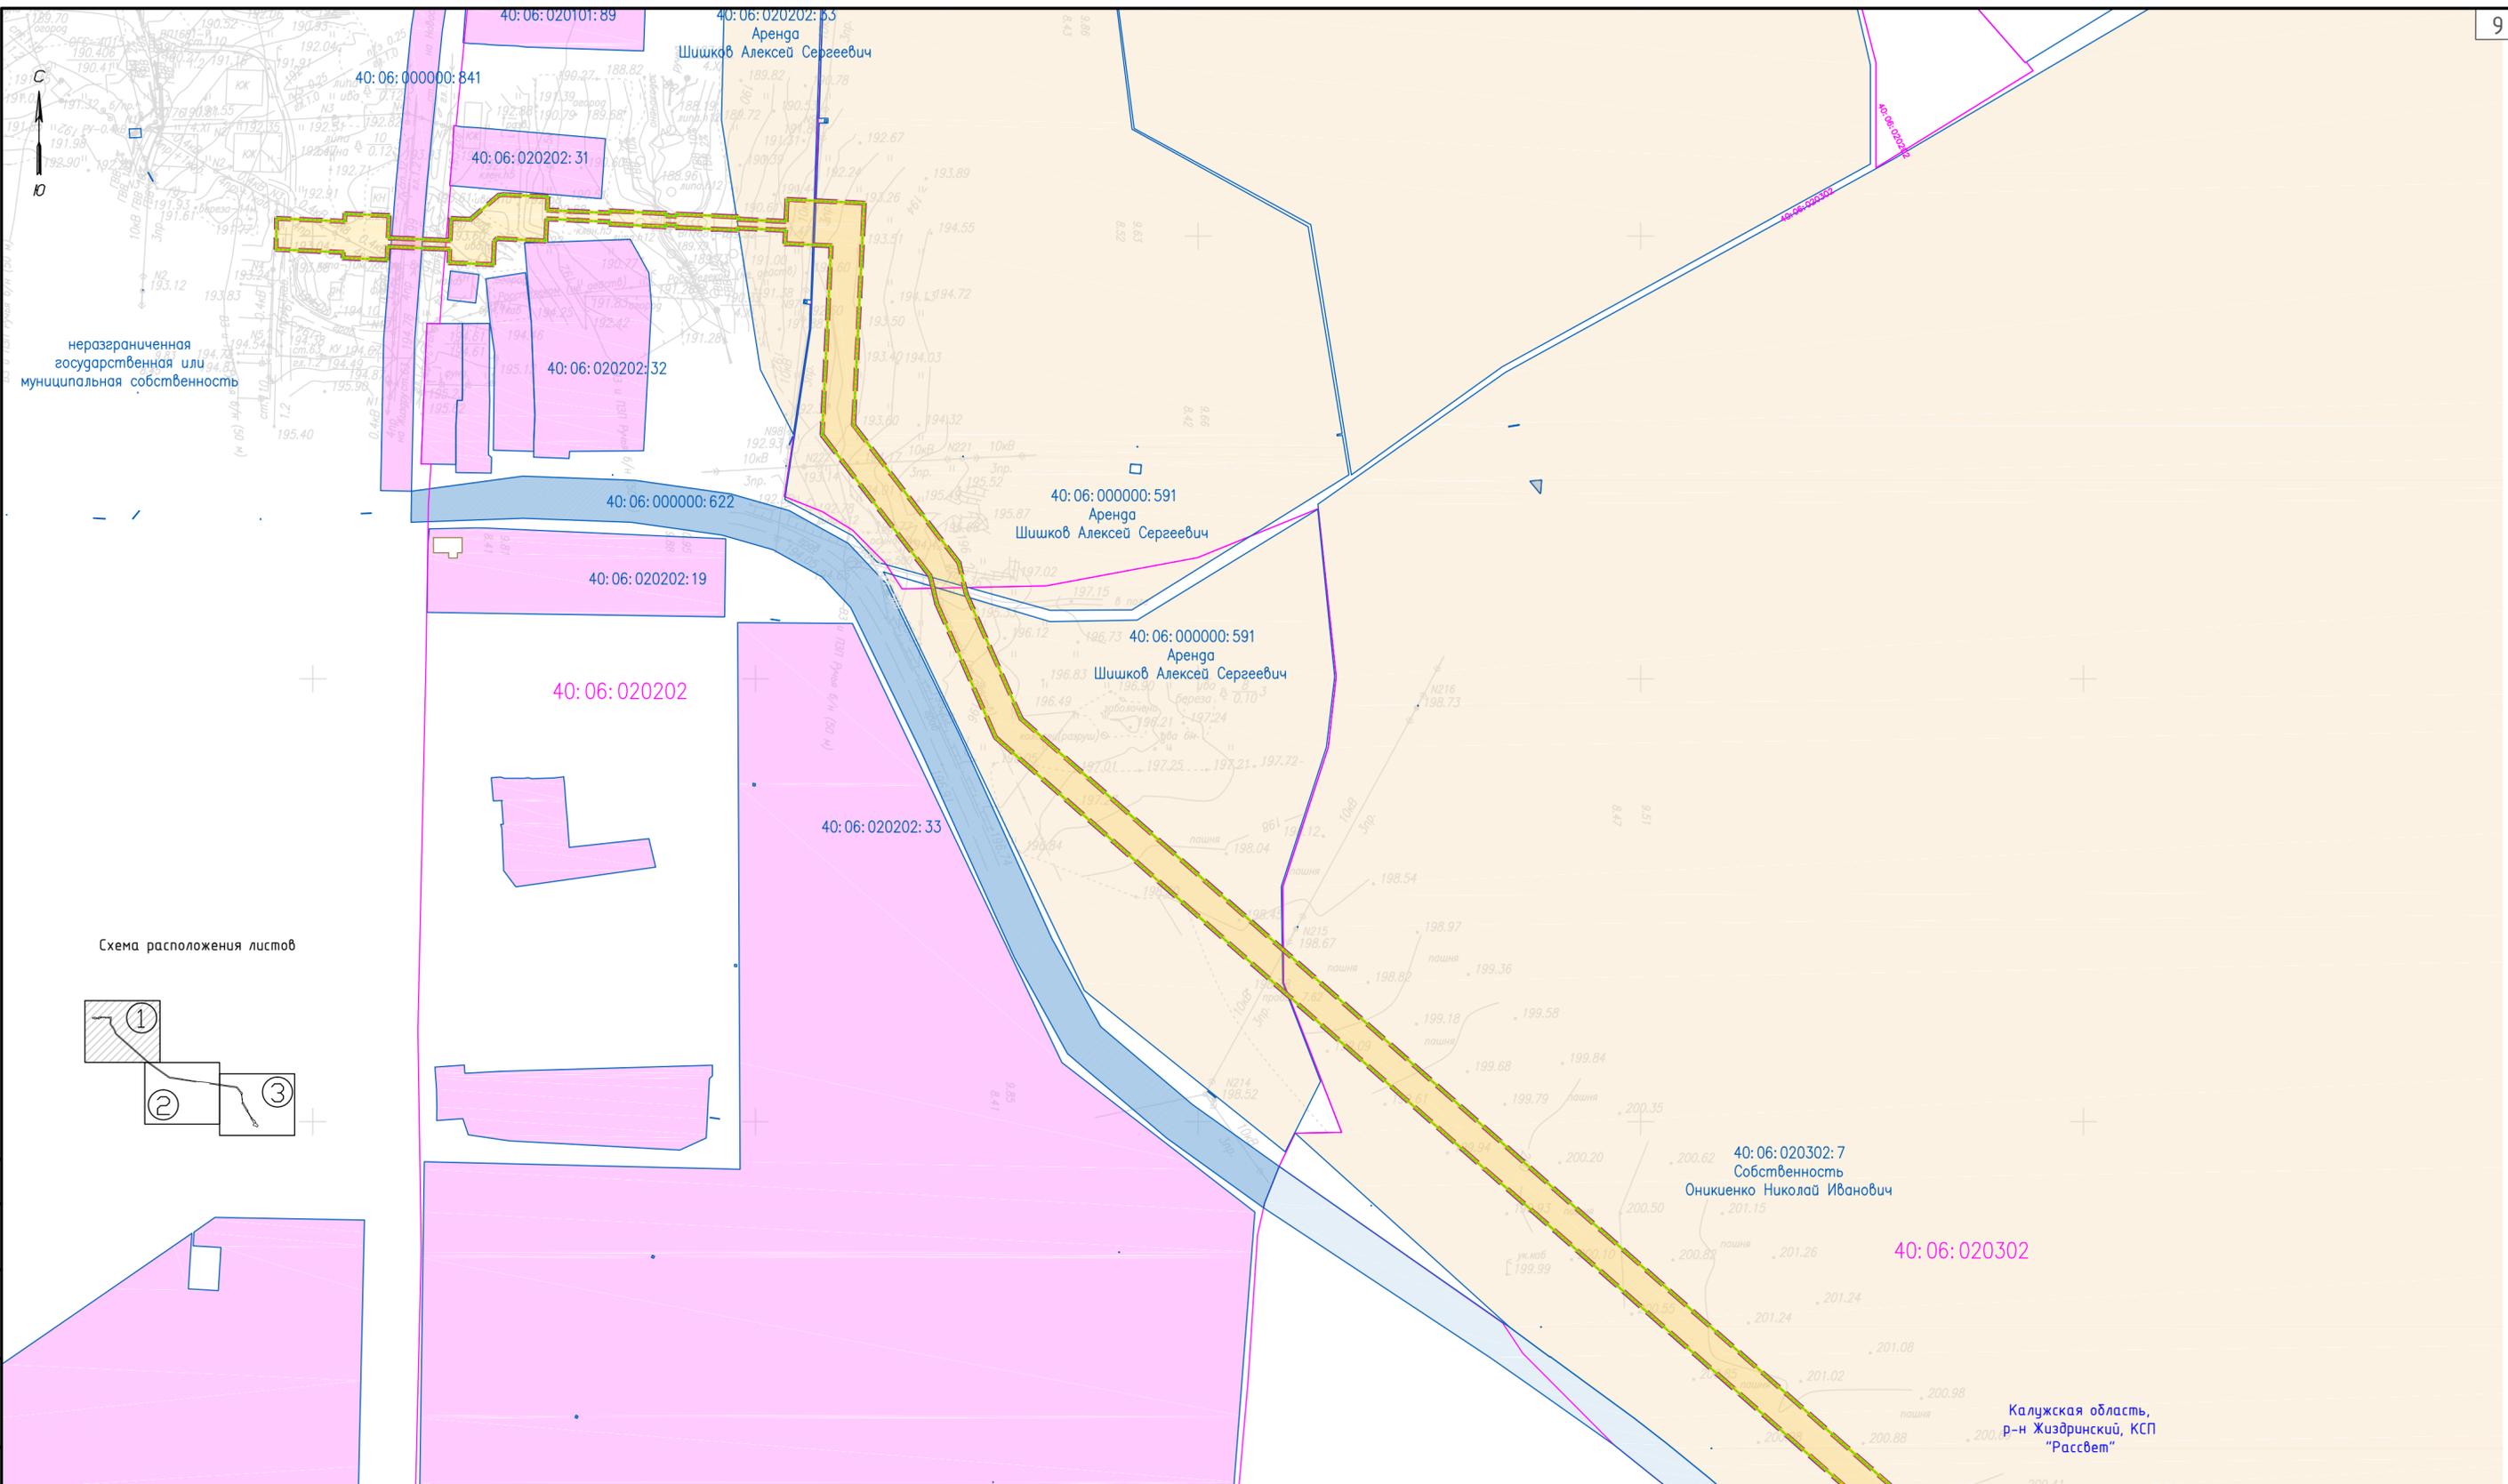


Схема расположения листов

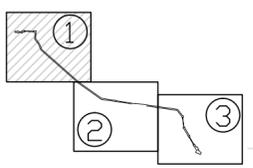

Согласовано
 Взам инв. №
 Подп. и дата
 Инв. № подл.

Условные обозначения:

	- Границы населенного пункта
	40:06:020202 - Границы и номера кадастровых кварталов по сведениям ЕГРН
	40:06:020202:33 - Границы и номера существующих земельных участков по сведениям ЕГРН
	- Границы существующих сохраняемых объектов капитального строительства по сведениям ЕГРН
	- Границы территории, в отношении которой осуществляется подготовка проекта планировки
	- Граница зон планируемого размещения линейных объектов

Категории земель:

	- Земли сельскохозяйственного назначения		- Земли промышленности, энергетики, транспорта, связи, радиовещания, телевидения, информатики, земли для обеспечения космической деятельности, земли обороны, безопасности и земли иного специального назначения
	- Земли населенных пунктов		- незагражденная государственная или муниципальная собственность
	- Земли лесного фонда		

Примечание:

- В соответствии с Постановлением Правительства РФ от 12.05.2017г. № 564 "Об утверждении Положения о составе и содержании документации по планировке территории, предусматривающей размещение одного или нескольких линейных объектов" граница территории в отношении которой осуществляется подготовка проекта планировки территории определена по внешним границам максимально удаленных от планируемого маршрута прохождения линейного объекта зон с особыми условиями использования территории, которые подлежат установлению в связи с размещением этих линейных объектов.
- Граница зон планируемого размещения линейных объектов, устанавливается в соответствии с нормами отвода земельных участков для конкретных видов линейных объектов. Обоснование определения границ зон планируемого размещения линейных объектов указано в Томе 4. Материалы по обоснованию проекта планировки территории. Пояснительная записка.
- Границы зон планируемого размещения участков демонтажа, отсутствуют.
- Границы зон планируемого размещения линейных объектов, подлежащих реконструкции в связи с изменением их местоположения, отсутствуют.
- Изъятие земельных участков для государственных и муниципальных нужд не предусмотрено.
- Контуры существующих сохраняемых объектов капитального строительства отображены на топографическом плане; контуры объектов капитального строительства, подлежащих сносу и (или) демонтажу и не подлежащих реконструкции линейных объектов, отсутствуют.
- Границы зон планируемого размещения объектов капитального строительства, установленные ранее утвержденной документацией по планировке территории, в отношении которой осуществляется подготовка проекта планировки, отсутствуют согласно письму Администрации Жиздринского района №944 от 04.04.2023 г.

Линия совмещения с листом 2
 Система координат: МСК-40, зона 1
 Система высот: Балтийская, 1977 г.

© ООО "Газпром проектирование", 2023 г.

3062.085.П.0/0.0002-ППП.2				
Газопровод межпоселковый к дер. Верхнее Ашково Жиздринского района Калужской области				
Изм.	Колуч.	Лист	Негод.	Погнись
Разработал	Исмаилова	05.23		05.23
Проверил	Бовбас	05.23		
Нач. орг.				
Н. контр.				
ГИП	Назарян	05.23		
Том 3. Материалы по обоснованию проекта планировки территории. Графическая часть			Страница	Лист
Схема использования территории в период подготовки проекта планировки территории М 1:2000			п	1
			Листов	3

Формат А2



неразграниченная государственная или муниципальная собственность

40:06:020302:5
Собственность
Оникиенко Николай Иванович

Калужская область,
р-н Жиздринский, КСП
"Рассвет"


40:06:020301

неразграниченная государственная или муниципальная собственность

40:06:020301:2

40:06:020301:2

Схема расположения листов

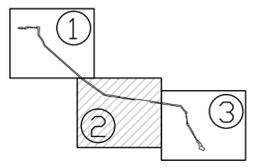

Условные обозначения указаны на листе 1

Система координат: МСК-40, зона 1
Система высот: Балтийская, 1977 г.

© ООО "Газпром проектирование", 2023 г.

3062.085.П.0/0.0002-ППП.2

Газопровод межпоселковый к дер. Верхнее Ашково Жиздринского района Калужской области

Изм.	Колуч.	Лист	Недок.	Подпись	Дата	Стация	Лист	Листов
Разработал	Исмаилова			<i>Исмаилова</i>	05.23	Том 3. Материалы по обоснованию проекта планировки территории. Графическая часть	п	2
Проверил	Бовбас			<i>Бовбас</i>	05.23			
Нач. отд.						Схема использования территории в период подготовки проекта планировки территории М 1:2000		3
Н. контр.								
ГИП	Назарян			<i>Назарян</i>	05.23			



Согласовано
Взам. инв. №
Подл. и дата
Инв. № подл.


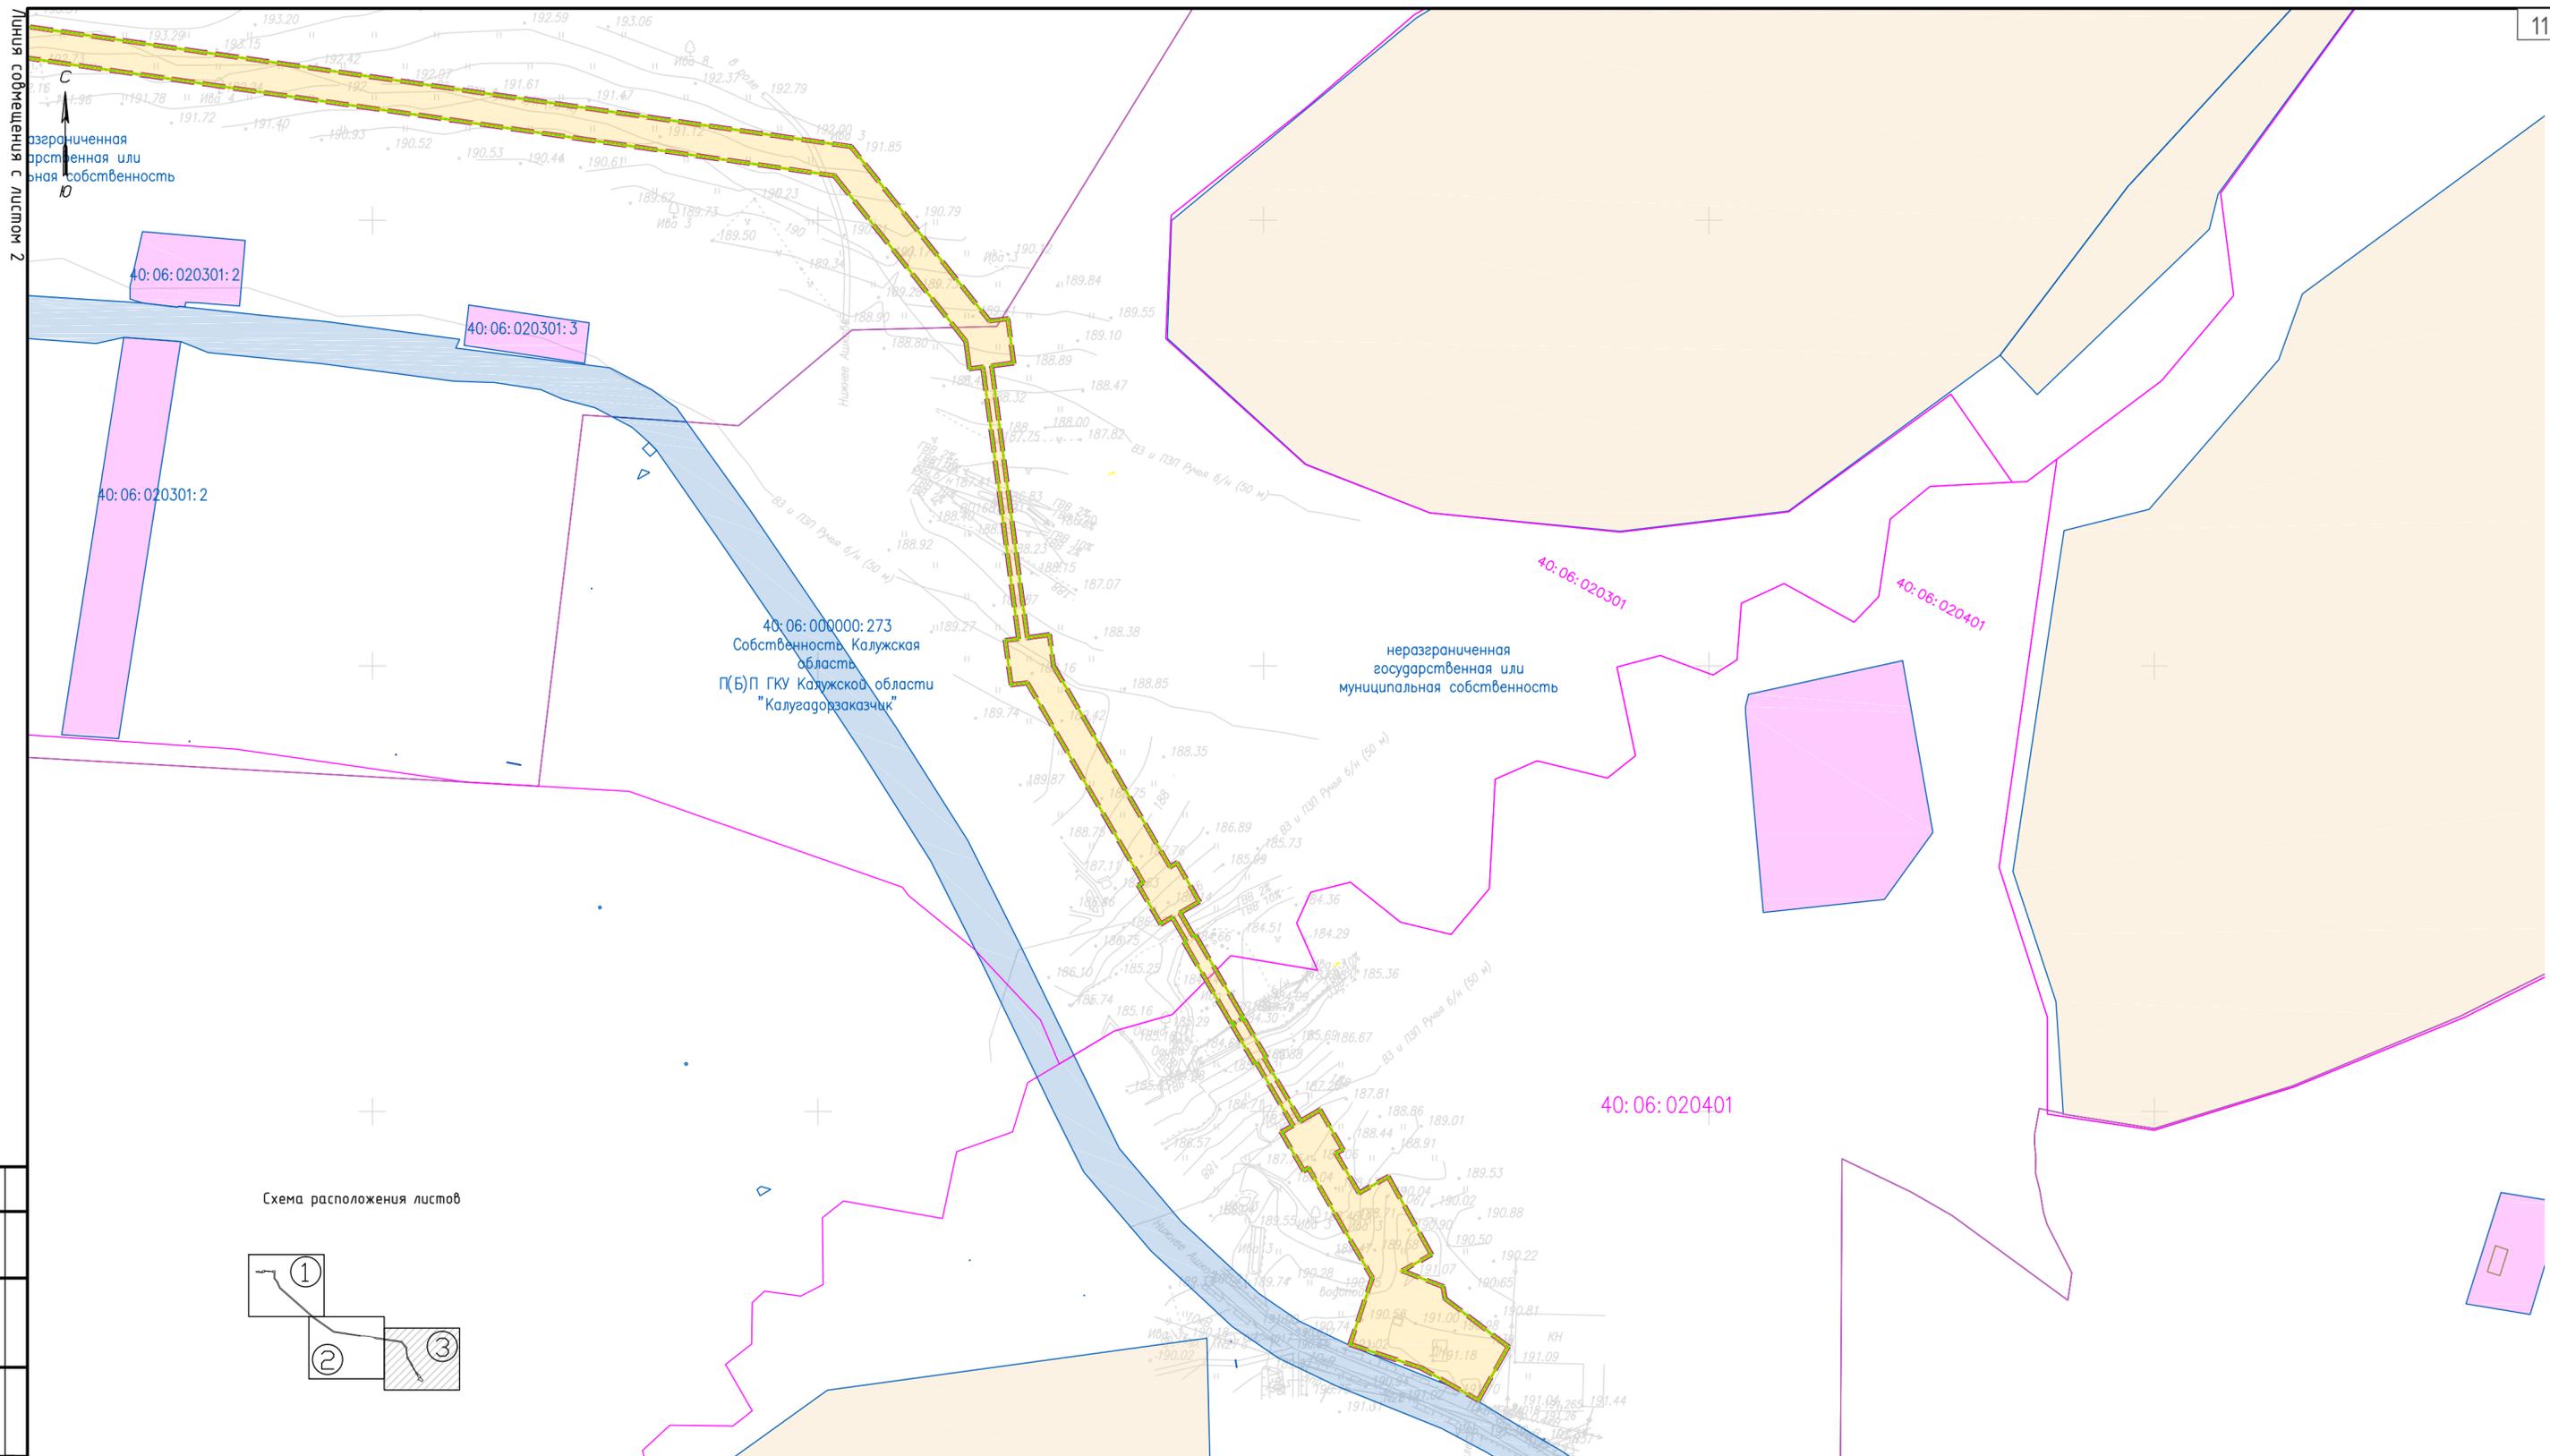


Схема расположения листов

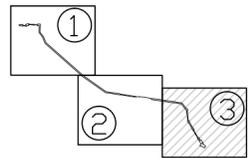

Условные обозначения указаны на листе 1

Система координат: МСК-40, зона 1
Система высот: Балтийская, 1977 г.

© ООО "Газпром проектирование", 2023 г.

3062.085.П.0/0.0002-ППП.2

Газопровод межпоселковый к дер. Верхнее Ашково Жиздринского района Калужской области

Изм.	Колуч.	Лист	Негод.	Погнись	Дата	Стадия	Лист	Листов
Разработал	Исмаилова			<i>[Signature]</i>	05.23	Том 3. Материалы по обоснованию проекта планировки территории. Графическая часть	п	3
Проверил	Бовбас			<i>[Signature]</i>	05.23			
Нач. отд.						Схема использования территории в период подготовки проекта планировки территории М 1:2000		
Н. контр.								
ГИП	Назарян			<i>[Signature]</i>	05.23			



Согласовано
Взам. инв. №
Подп. и дата
Инв. № подл.

Схема организации улично-дорожной сети и движения транспорта.

В связи с тем, что не предусматривается размещение автомобильных дорог и (или) железнодорожного транспорта, данная схема не разрабатывается.

Схема вертикальной планировки территории, инженерной подготовки и инженерной защиты территории

В соответствии с приказом Министерства строительства и жилищно – коммунального хозяйства Российской Федерации № 740/пр от 25 апреля 2017 г. «Об установлении случаев подготовки и требований к подготовке входящей в состав материалов по обоснованию проекта планировки территории схемы вертикальной планировки, инженерной подготовки и инженерной защиты территории» схема вертикальной планировки территории, инженерной подготовки и инженерной защиты территории подготавливается в случае если проект планировки территории предусматривает размещение объектов капитального строительства, не являющихся линейными объектами, автомобильных дорог общего пользования, проездов, железных линий, выделение элементов улично-дорожной сети.

В связи с тем, что проектируемый объект является линейным и подразумевает строительство только подъездной автомобильной дороги к площадке ГРПШ, данная схема не разрабатывается.

Схема границ территорий объектов культурного наследия

На основании акта государственной историко-культурной экспертизы от 14.03.2023 г., проведение земляных, строительных, мелиоративных и (или) хозяйственных работ, предусмотренных ст. 25 Лесного кодекса РФ работ по использованию лесов и иных работ возможно (положительное заключение).

Испрашиваемый земельный участок расположен вне границ зон охраны и защитных зон объектов культурного наследия (письмо и акт представлены в Томе 4. Материалы по обоснованию проекта планировки территории. Пояснительная записка, Приложения Ж).

На территории реализации проектных решений по объекту «Газопровод межпоселковый к дер. Верхнее Ашково Жиздринского района Калужской области» отсутствуют объекты культурного наследия, включенные в Единый государственный реестр объектов культурного наследия народов Российской Федерации, выявленные объекты культурного наследия и объекты, обладающие признаками объекта культурного (в т.ч. археологического) наследия.

В соответствии с вышеизложенным схема границ территорий объектов культурного наследия не разрабатывалась.



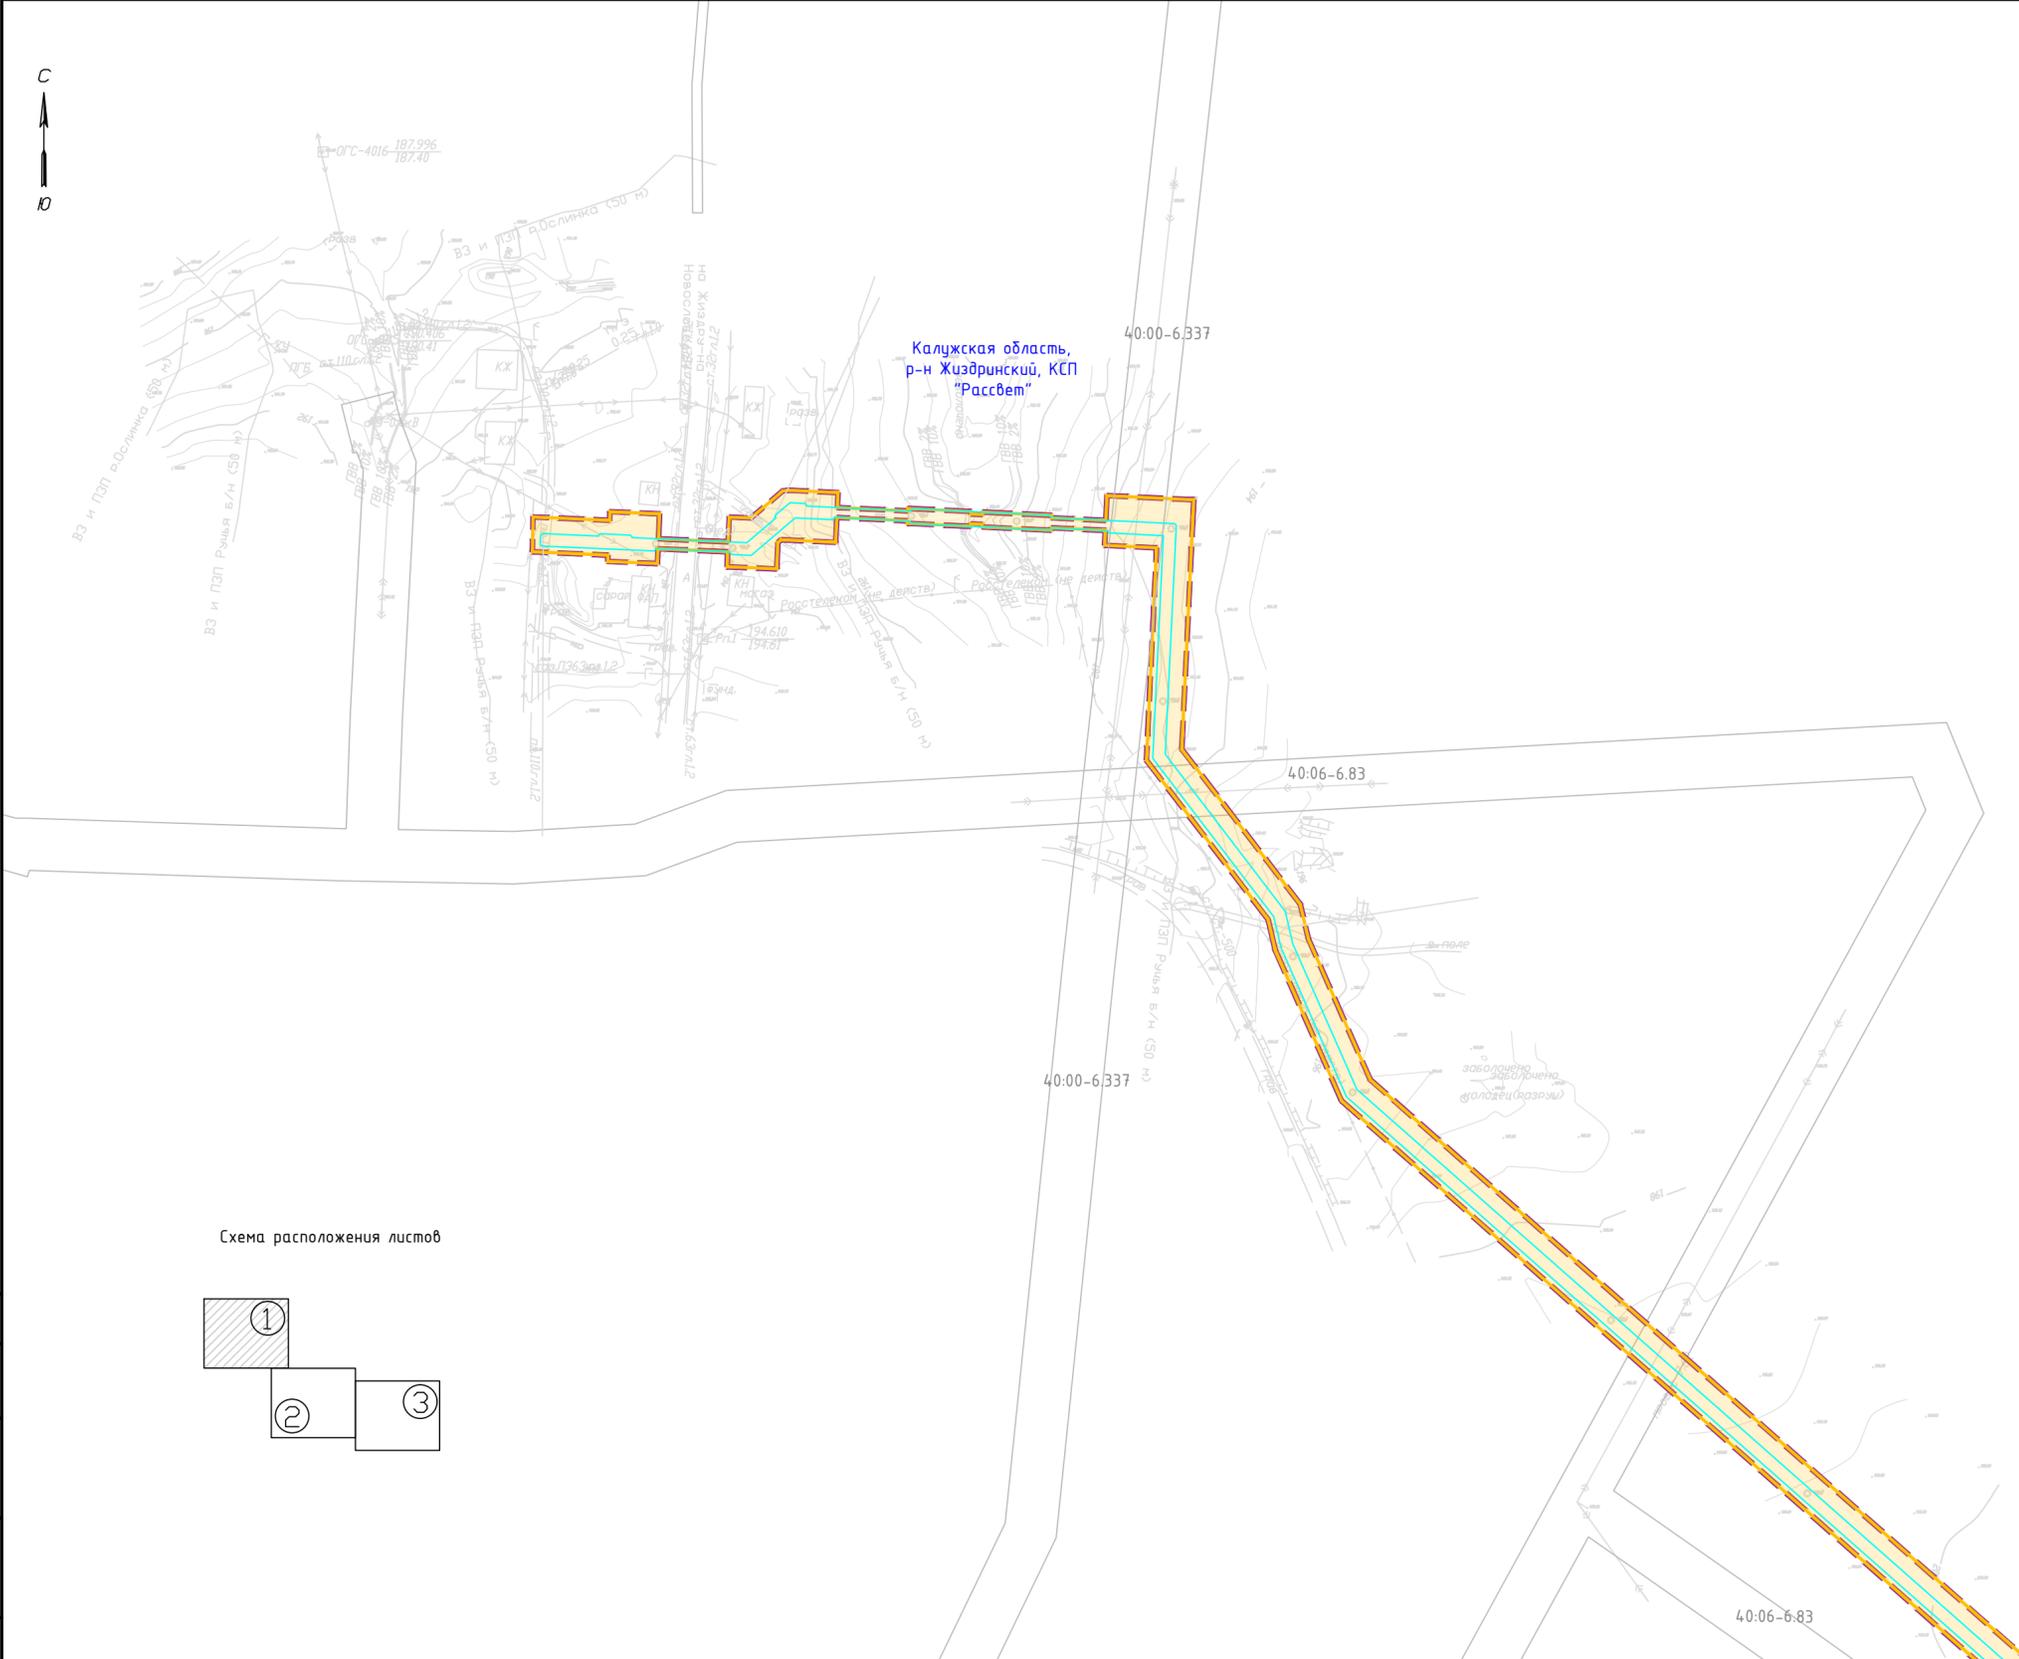


Схема расположения листов

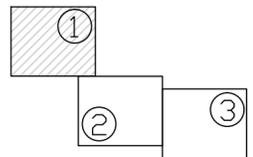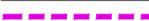

Согласовано
Взам. инв. №
Лист и дата
Инв. № подл.

- Условные обозначения:**
-  - Границы муниципальных образований
 -  - Границы территории, в отношении которой осуществляется подготовка проекта планировки
 -  - Граница зон планируемого размещения линейных объектов
 -  - Границы зон с особыми условиями использования территорий, установленные в соответствии с законодательством Российской Федерации
 -  - Граница зоны с особыми условиями использования территорий, подлежащая установлению в связи с размещением объекта - охранная зона (газопровод, ГРПШ).

Примечание:

- В соответствии с Постановлением Правительства РФ от 12.05.2017г. № 564 "Об утверждении Положения о составе и содержании документации по планировке территории, предусматривающей размещение одного или нескольких линейных объектов" граница территории в отношении которой осуществляется подготовка проекта планировки территории определена по внешним границам максимально удаленных от планируемого маршрута прохождения линейного объекта зон с особыми условиями использования территории, которые подлежат установлению в связи с размещением этих линейных объектов.
- Граница зон планируемого размещения линейных объектов, устанавливается в соответствии с нормами отвода земельных участков для конкретных видов линейных объектов. Обоснование определения границ зон планируемого размещения линейных объектов указано в Томе 4. Материалы по обоснованию проекта планировки территории. Пояснительная записка.
- Границы зон планируемого размещения участков демонтажа, отсутствуют.
- Границы зон планируемого размещения линейных объектов, подлежащих реконструкции в связи с изменением их местоположения, отсутствуют.
- Границы зон с особыми условиями использования территорий, подлежащие установлению, изменению в связи с размещением линейных объектов, подлежащих реконструкции в связи с их переносом из зон планируемого размещения линейных объектов отсутствуют.
- Границы зон с особыми условиями использования территорий, подлежащие изменению в связи с размещением линейных объектов, отсутствуют.
- Проектируемый объект не затрагивает особо охраняемые природные территории и границы лесничеств, в соответствии с письмом Министерства природных ресурсов и экологии Калужской области №9821-22 от 20.12.2022 г.
- Проектируемый объект не расположен в границах объектов культурного наследия и их охранных зонах в соответствии с актом государственной историко-культурной экспертизы от 14.03.2023 г. и письмом Управления по охране объектов культурного наследия №10/784-23 от 10.04.2023 г.

Линия совмещения с листом 2

Система координат: МСК-40, зона 1
Система высот: Балтийская, 1977 г.

© ООО "Газпром проектирование", 2023 г.


3062.085.П.0/0.0002-ППП.2					
Газопровод межпоселковый к дер. Верхнее Ашково Жиздринского района Калужской области					
Изм.	Колуч.	Лист	Негод.	Погпись	Дата
Разработал	Исмаилова				05.23
Проверил	Бовбас				05.23
Нач. орг.					
Н. контр.					
ГИП	Назарян				05.23
Том 3. Материалы по обоснованию проекта планировки территории. Графическая часть					
Схема границ зон с особыми условиями использования территорий, особо охраняемых природных территорий, лесничеств					
М 1:2000					
Стация	Лист	Листов			
П	1	3			





Калужская область,
р-н Жиздринский, КСП
"Рассвет"

Схема расположения листов

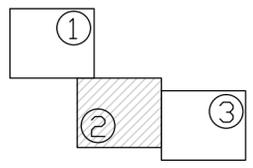

Условные обозначения указаны на листе 1

Система координат: МСК-40, зона 1
Система высот: Балтийская, 1977 г.

© ООО "Газпром проектирование", 2023 г.

3062.085.П.0/0.0002-ППП.2

Газопровод межпоселковый к дер. Верхнее Ашково Жиздринского района
Калужской области

Изм.	Колуч.	Лист	Недок.	Подпись	Дата	Статус	Лист	Листов
Разработал	Исмаилова			<i>Исмаилова</i>	05.23	Том 3. Материалы по обоснованию проекта планировки территории. Графическая часть	п	2
Проверил	Бовбас			<i>Бовбас</i>	05.23			
Нач. отд.								
Н. контр.						Схема границ зон с особыми условиями использования территорий, особо охраняемых природных территорий, лесничеств М 1:2000		
ГИП	Назарян			<i>Назарян</i>	05.23			



Согласовано
Взам. инв. №
Подп. и дата
Инв. № подл.

2 м масштаба с применением ВКНП


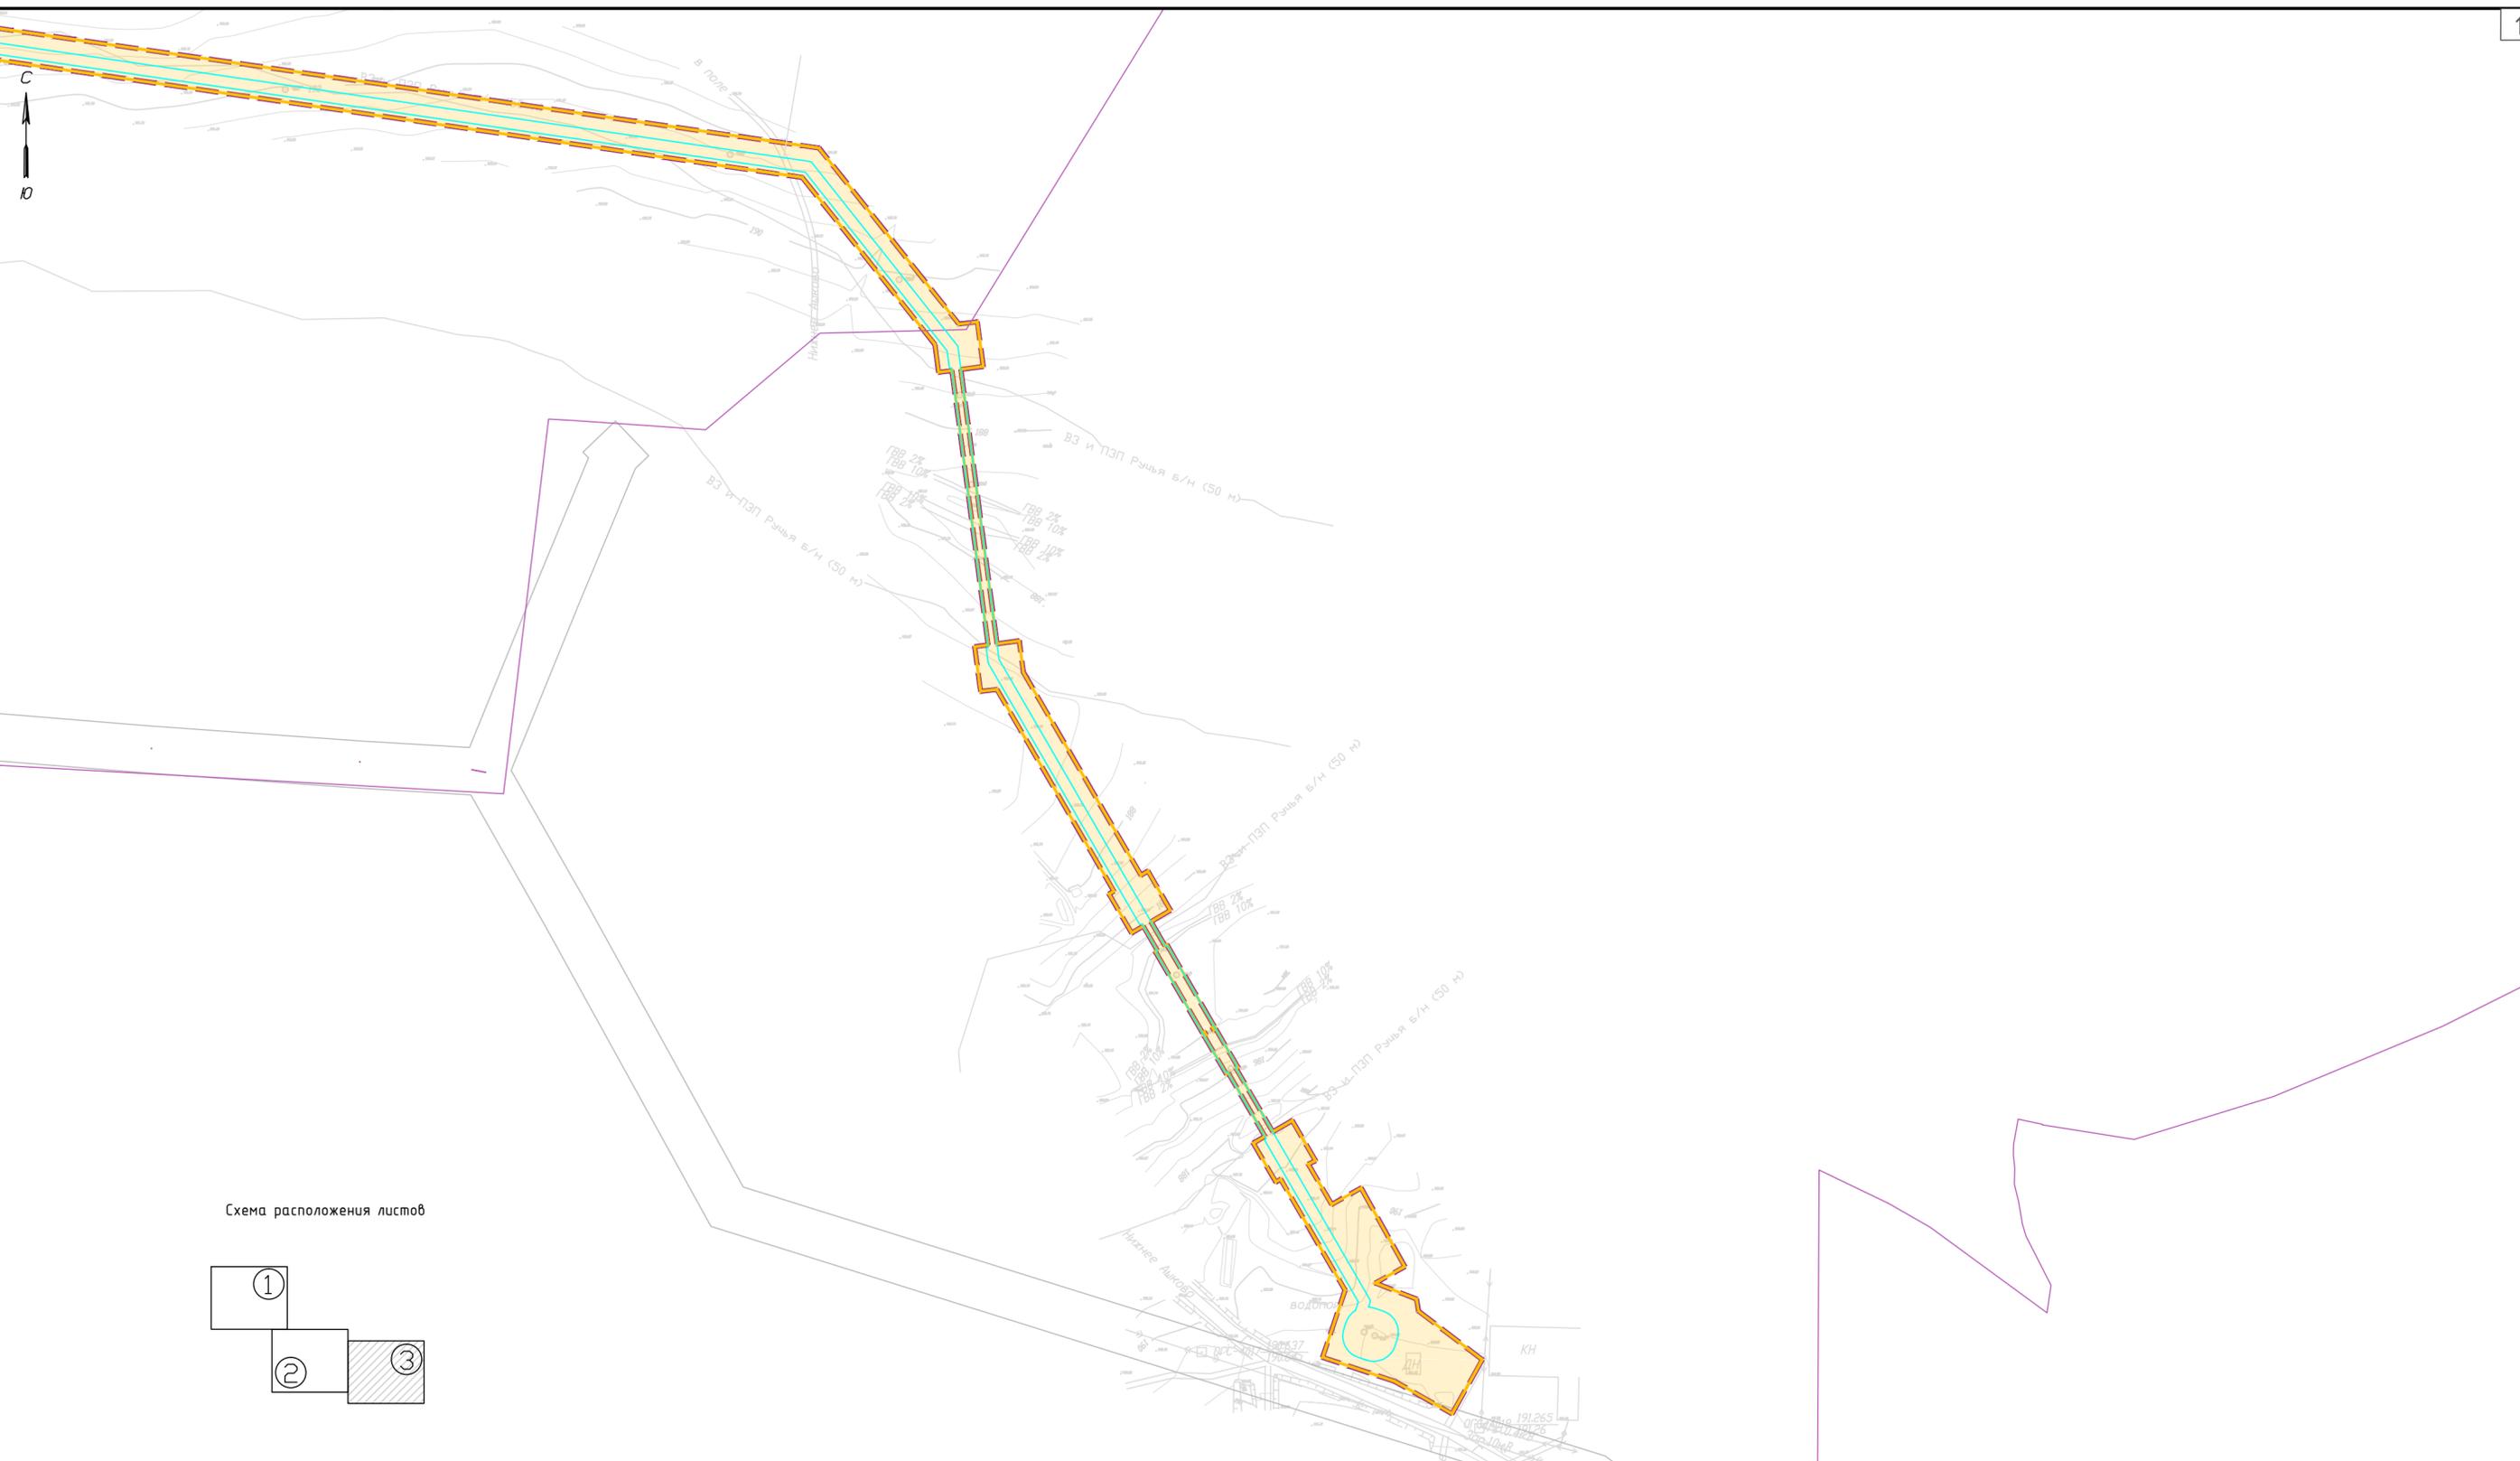


Схема расположения листов

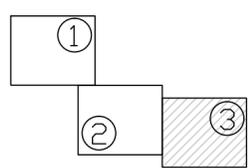

Условные обозначения указаны на листе 1

Система координат: МСК-40, зона 1
Система высот: Балтийская, 1977 г.

© ООО "Газпром проектирование", 2023 г.

3062.085.П.0/0.0002-ППП.2

Газопровод межпоселковый к дер. Верхнее Ашково Жиздринского района Калужской области

Изм.	Колуч.	Лист	Недоп.	Погнись	Дата	Стадия	Лист	Листов
Разработал	Исмаилова			<i>[Signature]</i>	05.23	Том 3. Материалы по обоснованию проекта планировки территории. Графическая часть	п	3
Проверил	Бовбас			<i>[Signature]</i>	05.23			
Нач. отд.						Схема границ зон с особыми условиями использования территорий, особо охраняемых природных территорий, лесничеств М 1:2000		
Н. контр.								
ГИП	Назарян			<i>[Signature]</i>	05.23			



Согласовано

Взам. инв. №

Подп. и дата

Инв. № подл.



Объекты местного значения

- административное здание
- учебно-образовательного назначения
- здравоохранения
- культурно-досугового назначения
- торговли
- почтовое отделение
- братские захоронения

Объекты инженерной инфраструктуры

- линия электропередачи 220 кВ
- линия электропередачи 35 кВ
- линия электропередачи 10 кВ
- магистральный газопровод
- межпоселковый газопровод
- ГРП
- линия связи
- водонапорная башня
- станция водоочистки

Выявленные объекты культурного наследия

- городище, курганный могильник

Объекты, обладающие признаками объектов культурного наследия

- памятники

Зоны с особыми условиями использования территории

- санитарно-защитная зона кладбищ
- придорожная полоса автомобильной дороги
- зона санитарной охраны источников водоснабжения
- охранный зона ЛЭП
- охранный зона газопровода
- прибрежная защитная полоса
- водоохранная зона

Территории, подверженные риску возникновения чрезвычайных ситуаций природного и техногенного характера

- территория, подверженная природным пожарам
- территория, подверженная транспортным авариям

- Границы территории, в отношении которой осуществляется подготовка проекта планировки территории
- Граница зон планируемого размещения линейных объектов

Примечание:
 Схема границ территорий, подверженных риску возникновения чрезвычайных ситуаций природного и техногенного характера разработана на основе карты территорий, подверженных риску возникновения чрезвычайных ситуаций природного и техногенного характера:
 - Генеральный план сельского поселения "Деревня Акимовка" Жиздринского района Калужской области (об утверждении изменений в генеральный план сельского поселения "Деревня Акимовка" Жиздринского района Калужской области Решением сельской Думы сельского поселения "Деревня Акимовка" Жиздринского района Калужской области от 17.05.2023г. №19).
 * В соответствии с Постановлением Правительства РФ от 12.05.2017г. № 564 "Об утверждении Положения о составе и содержании документации по планировке территории, предусматривающей размещение одного или нескольких линейных объектов" граница территории в отношении которой осуществляется подготовка проекта планировки территории определена по внешним границам максимально удаленных от планируемого маршрута прохождения линейного объекта зон с особыми условиями использования территории, которые подлежат установлению в связи с размещением этих линейных объектов.
 * Граница зон планируемого размещения линейных объектов, устанавливается в соответствии с нормами отвода земельных участков для конкретных видов линейных объектов. Обоснование определения границ зон планируемого размещения линейных объектов указано в Томе 4. Материалы по обоснованию проекта планировки территории. Похозяйственная записка.
 * Границы зон планируемого размещения участков децентрации, отсутствуют.
 * Границы зон планируемого размещения линейных объектов, подлежащих реконструкции в связи с изменением их местоположения, отсутствуют.


Система координат: МСК-40, зона 1
 Система высот: Балтийская, 1977 г.

© 0 0 0 "Газпром проектирование", 2 0 2 3 г.

						3061.085.П.0/0.0002-ППТ3.1			
						Газопровод межпоселковый к дер. Неронько Медянского района Калужской области			
Имя	Колуч	Лист	№док	Подпись	Дата	Том 3. Материалы по обоснованию проекта планировки территории. Гражданская часть	Страница	Лист	Листов
Разработал	Исмаилов				05.23		II		1
Проверил	Баббас				05.23				
Н. контр.									
ГИП	Назарян				05.23	Схема границ территорий, подверженных риску возникновения чрезвычайных ситуаций природного и техногенного характера М 1:5000			



Схема расположения листов

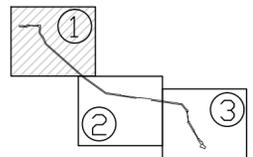

Калужская область,
р-н Жиздринский, КСП
"Рассвет"

Линия совмещения с листом 2

Система координат: МСК-40, зона 1
Система высот: Балтийская, 1977 г.

Условные обозначения:

- Границы муниципальных образований
- Границы территории, в отношении которой осуществляется подготовка проекта планировки
- Граница зон планируемого размещения линейных объектов
- Газорегуляторный пункт шкафного типа д. Неронобо
- Ось планируемого линейного объекта с нанесением пикетажа
- Провод-спутник

Примечание:

- Граница зон планируемого размещения линейных объектов, устанавливается в соответствии с нормами отвода земельных участков для конкретных видов линейных объектов. Обоснование определения границ зон планируемого размещения линейных объектов указано в Томе 4. Материалы по обоснованию проекта планировки территории. Пояснительная записка.
- Границы зон планируемого размещения участков демонтажа, отсутствуют.
- Границы зон планируемого размещения линейных объектов, подлежащих реконструкции в связи с изменением их местоположения, отсутствуют.


© ООО "Газпром проектирование", 2023 г.

3062.085.П.0/0.0002-ППП.2

Газопровод межпоселковый к дер. Верхнее Ашково Жиздринского района Калужской области


Изм.	Колуч.	Лист	Негод.	Подпись	Дата	Том 1. Проект планировки территории Графическая часть	Стация	Лист	Листов
Разработал	Исмаилова				05.23		П	1	3
Проверил	Бовбас				05.23				
Нач. отд.						Схема конструктивных и планировочных решений М 1:2000			
Н. контр.						 М 1:2000 Формат А2			
ГИП	Назарян				05.23				

Согласовано
Взам. инв. №
Подп. и дата
Инв. № подл.

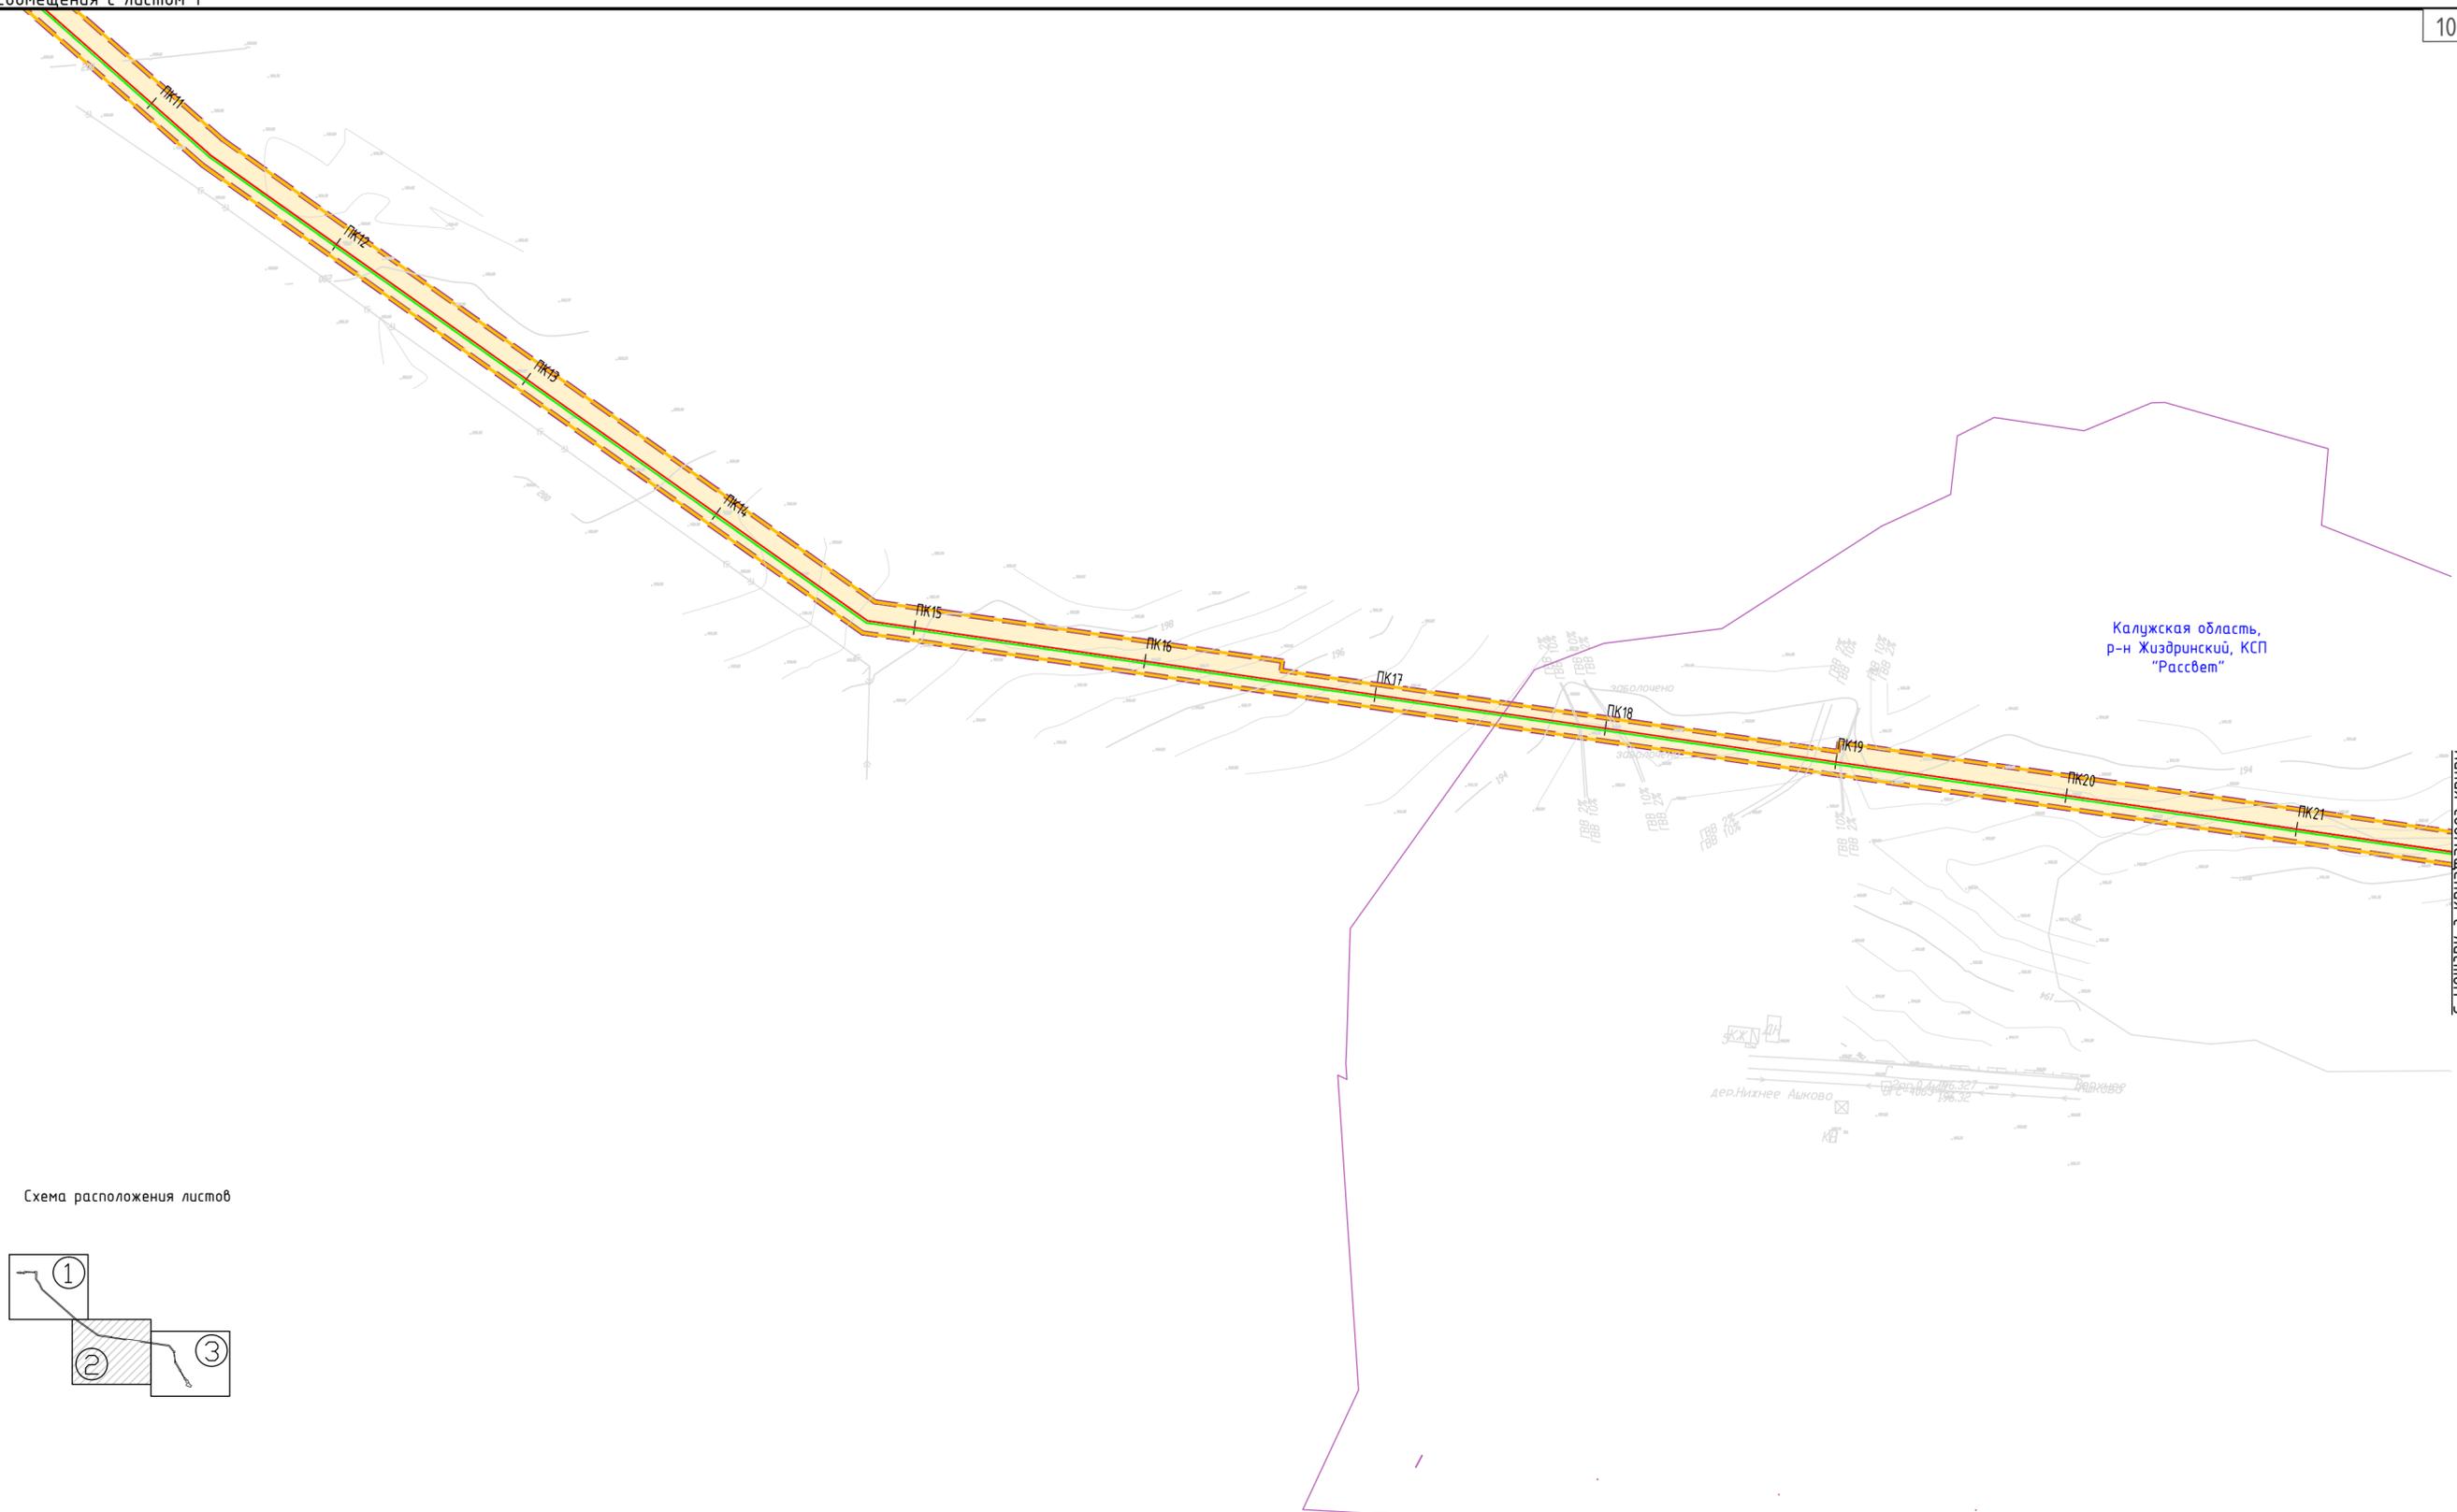

Калужская область,
р-н Жиздринский, КСП
"Рассвет"

Схема расположения листов

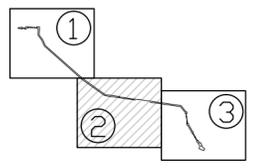

Условные обозначения указаны на листе 1

Система координат: МСК-40, зона 1
Система высот: Балтийская, 1977 г.

© ООО "Газпром проектирование", 2023 г.

3062.085.П.0/0.0002-ППП.2

Газопровод межпоселковый к дер. Верхнее Ашково Жиздринского района
Калужской области

Изм.	Колуч.	Лист	Недок.	Подпись	Дата	Том 1. Проект планировки территории Графическая часть	Стадия	Лист	Листов
Разработал		Исмаилова		<i>[Signature]</i>	05.23		Том 1. Проект планировки территории Графическая часть	П	2
Проверил		Бовбас		<i>[Signature]</i>	05.23				
Нач. отд.						Схема конструктивных и планировочных решений М 1:2000	М 1:2000 Формат А2		
Н. контр.		Назарян		<i>[Signature]</i>	05.23				

Согласовано
Взам. инв. №
Подп. и дата
Инв. № подл.

Согласовано с в/пн.м.с.в.д. 2


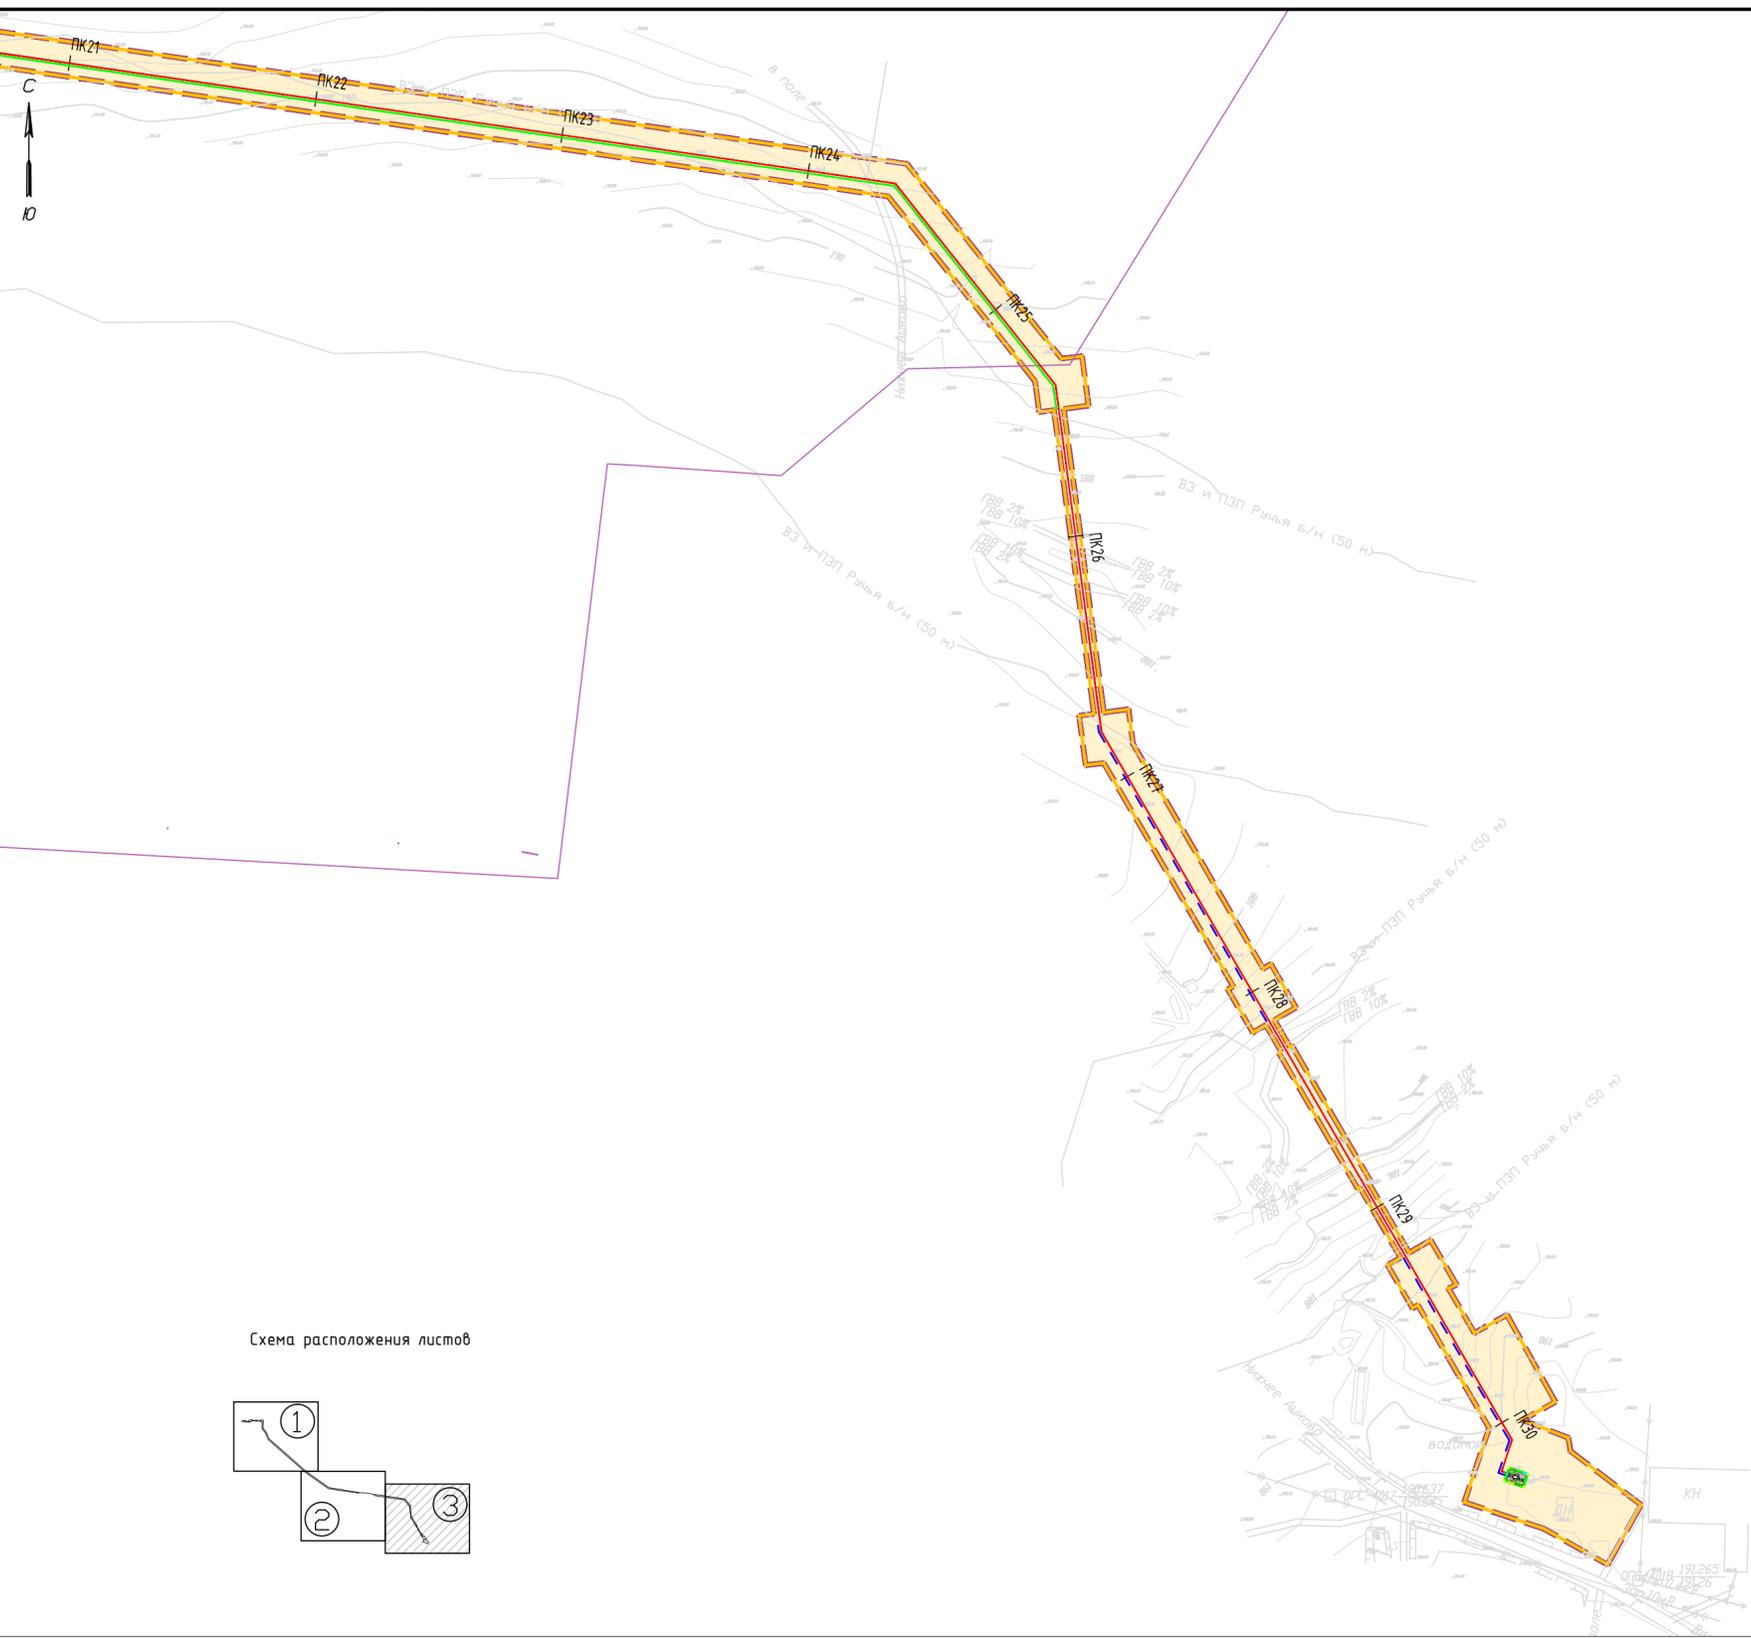


Схема расположения листов

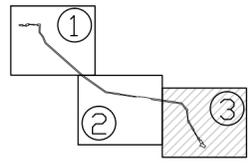

Условные обозначения указаны на листе 1

Система координат: МСК-40, зона 1
Система высот: Балтийская, 1977 г.

© ООО "Газпром проектирование", 2023 г.

3062.085.П.0/0.0002-ПП.2

Газопровод межпоселковый к дер. Верхнее Ашково Жиздринского района Калужской области

Изм.	Колуч.	Лист	Недоп.	Погнись	Дата	Том 1. Проект планировки территории Графическая часть	Стадия	Лист	Листов
Разработал	Исмаилова			<i>[Signature]</i>	05.23		Том 1. Проект планировки территории Графическая часть	П	3
Проверил	Бовбас			<i>[Signature]</i>	05.23				
Нач. отд.						Схема конструктивных и планировочных решений М 1:2000			
Н. контр.	ГИП	Назарян		<i>[Signature]</i>	05.23				



Согласовано

Взам. инв. №

Подп. и дата

Инв. № подл.

