



Общество с ограниченной ответственностью
«Газпром проектирование»

Заказчик – ООО «Газпром межрегионгаз»

**ГАЗОПРОВОД МЕЖПОСЕЛКОВЫЙ К ДЕР. ЛАГОВЩИНА - ДЕР. ЛЬГОВО
ТАРУССКОГО РАЙОНА КАЛУЖСКОЙ ОБЛАСТИ**

ДОКУМЕНТАЦИЯ ПО ПЛАНИРОВКЕ ТЕРРИТОРИИ

Проект планировки территории

Проект планировки территории. Основная часть

2541.046.П.0/0.0002-ДПТ-1

Том 1



Общество с ограниченной ответственностью
«Газпром проектирование»

Заказчик – ООО «Газпром межрегионгаз»

**ГАЗОПРОВОД МЕЖПОСЕЛКОВЫЙ К ДЕР. ЛАГОВЩИНА - ДЕР. ЛЬГОВО
ТАРУССКОГО РАЙОНА КАЛУЖСКОЙ ОБЛАСТИ**

ДОКУМЕНТАЦИЯ ПО ПЛАНИРОВКЕ ТЕРРИТОРИИ

Проект планировки территории

Проект планировки территории. Основная часть

2541.046.П.0/0.0002-ДПТ-1

Том 1

Заместитель директора
филиала по производству



Ю.М. Комиссаров

Главный инженер проекта

И.Я. Галиев

Инов. № подл.	
Подпись и дата	
Взам. инв. №	



ОБЩЕСТВО С ОГРАНИЧЕННОЙ ОТВЕТСТВЕННОСТЬЮ

Заказчик – ООО «Газпром проектирование»

**ГАЗОПРОВОД МЕЖПОСЕЛКОВЫЙ К ДЕР. ЛАГОВЩИНА
- ДЕР. ЛЬГОВО ТАРУССКОГО РАЙОНА КАЛУЖСКОЙ
ОБЛАСТИ**

ДОКУМЕНТАЦИЯ ПО ПЛАНИРОВКЕ ТЕРРИТОРИИ

ПРОЕКТ ПЛАНИРОВКИ ТЕРРИТОРИИ

Том 1

ПРОЕКТ ПЛАНИРОВКИ ТЕРРИТОРИИ. ОСНОВНАЯ ЧАСТЬ

2541.046.П.0/0.0002-ДПТ-1

Подп. и дата	
Взам. инв. №	
Инв. № подл.	

Главный инженер

Главный инженер объектов



С.А. Сергеев

А.С. Герасимов


Санкт-Петербург – 2023

Состав документации по планировке территории

Обозначение	Наименование	Примечание
2541.046.П.0/0.0002-ДПТ-1	Том 1. Проект планировки территории. Основная часть	21
2541.046.П.0/0.0002-ДПТ-1-1	Раздел 1. Основная часть проекта планировки территории. Графическая часть	6
2541.046.П.0/0.0002-ДПТ-1-2	Раздел 2. Основная часть проекта планировки территории. Положение о размещении линейных объектов	15
2541.046.П.0/0.0002-ДПТ-2	Том 2. Проект планировки территории. Материалы по обоснованию проекта планировки территории	374
2541.046.П.0/0.0002-ДПТ-2-1	Раздел 3. Материалы по обоснованию проекта планировки территории. Графическая часть	10
2541.046.П.0/0.0002-ДПТ-2-2	Раздел 4. Материалы по обоснованию проекта планировки территории. Пояснительная записка	364
2541.046.П.0/0.0002-ДПТ-3	Том 3. Проект межевания территории. Основная часть	26
2541.046.П.0/0.0002-ДПТ-3-1	Раздел 1. Основная часть проекта межевания территории. Графическая часть	6
2541.046.П.0/0.0002-ДПТ-3-2	Раздел 2. Основная часть проекта межевания территории. Текстовая часть	20
2541.046.П.0/0.0002-ДПТ-4	Том 4. Проект межевания территории. Материалы по обоснованию проекта межевания территории	10
2541.046.П.0/0.0002-ДПТ-4-1	Раздел 3. Материалы по обоснованию проекта межевания территории. Графическая часть	6
2541.046.П.0/0.0002-ДПТ-4-2	Раздел 4. Материалы по обоснованию проекта межевания территории. Пояснительная записка	4

Согласовано					
Взам. инв. №					
Подп. и дата					
Инв. № подл.					

2541.046.П.0/0.0002-ДПТ-1-1						
Изм.	Кол.уч.	Лист	№ док	Подпись	Дата	
Разраб.		Рябинин			06.23	
Пров.		Герасимов			06.23	
Состав документации по планировке территории				Стадия	Лист	Листов
						1

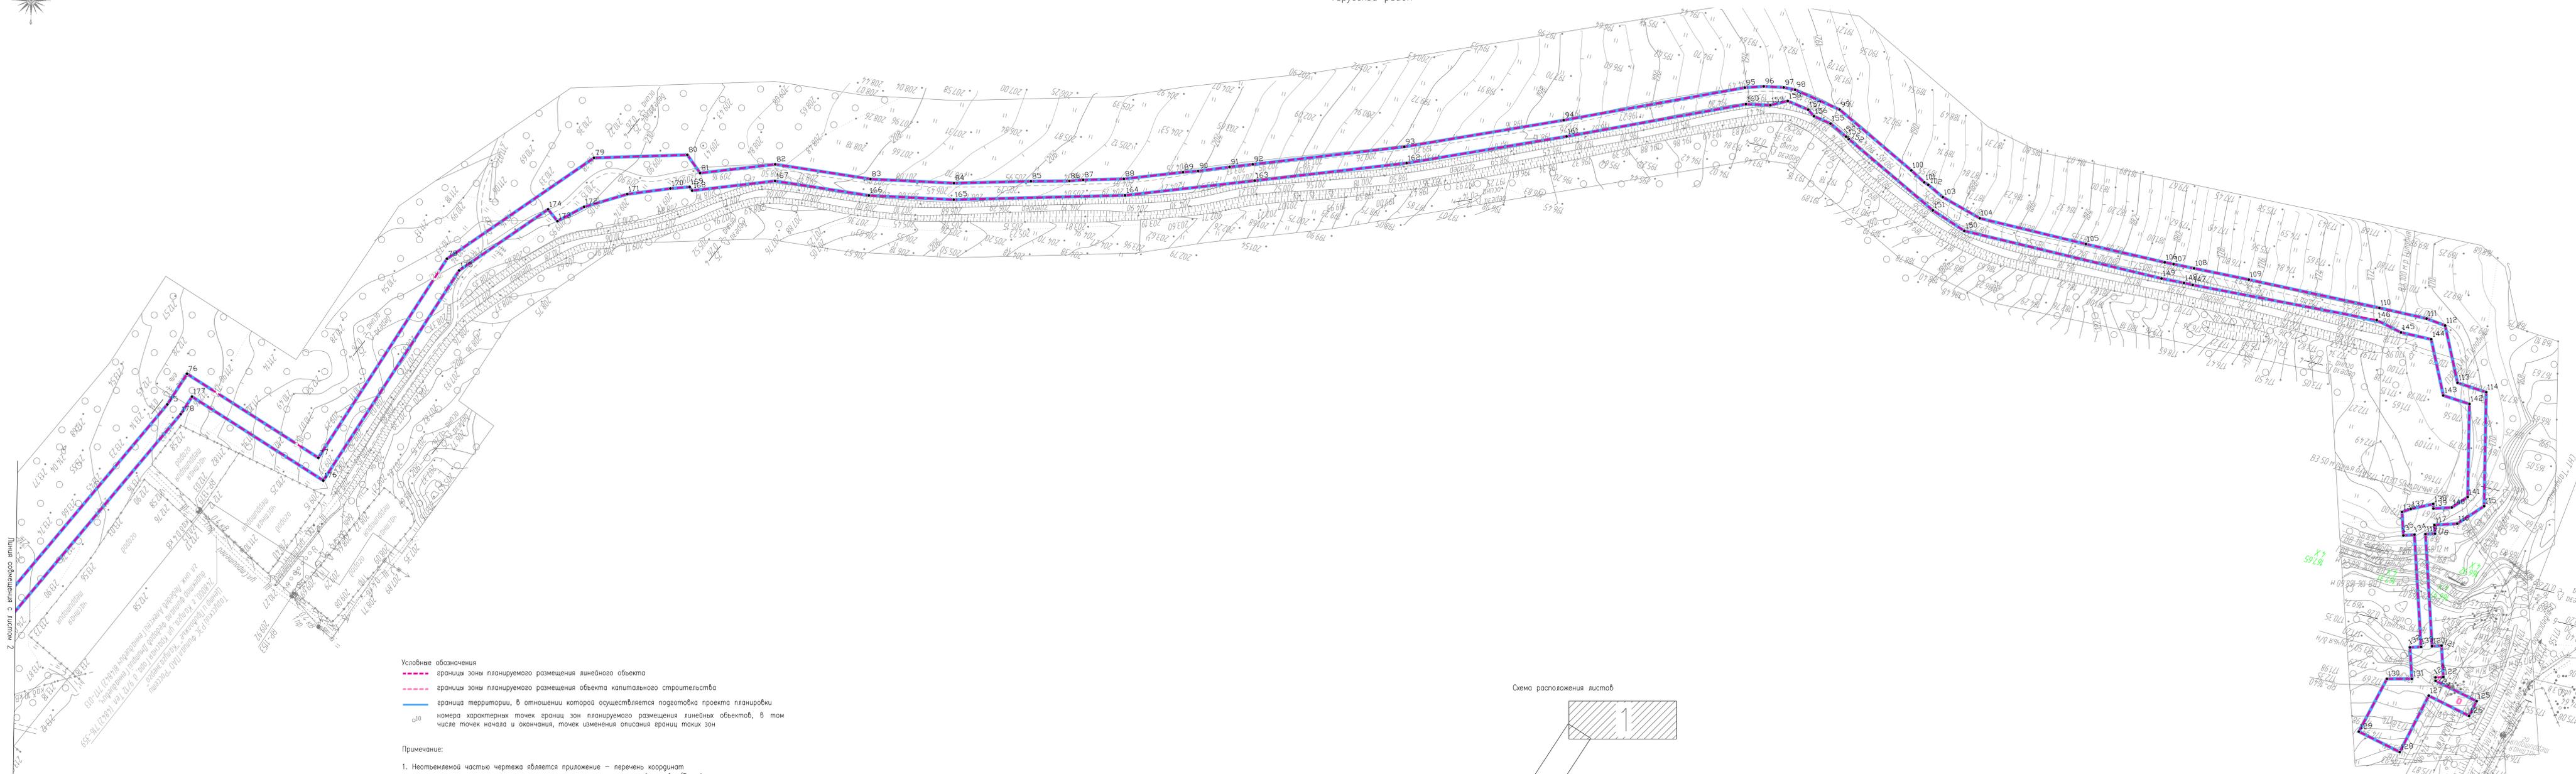


- Условные обозначения
- граница зоны планируемого размещения линейного объекта
 - граница зоны планируемого размещения объекта капитального строительства
 - граница территории, в отношении которой осуществляется подготовка проекта планировки
 - 10 номера характерных точек границ зон планируемого размещения линейных объектов, в том числе число точек начала и окончания, точек изменения описания границ таких зон

Примечание:

1. Неотъемлемой частью чертежа является приложение – перечень координат характерных точек границ зон планируемого размещения линейных объектов (Том 1, Раздел 2, Таблица 1)
2. Система координат – МСК-40 зона 1

Схема расположения листов

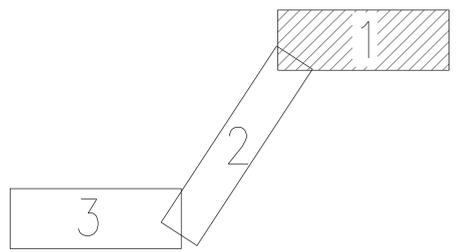

2541.046.П.О/О.0002-ДПТ-1-1				Документация по планировке территории для размещения объектов		
Газопровод межпоселковый к дер. Лавочкина – дер. Лавочкино				Территориальная зона Калужской области		
И.И.И.	Лист № 1	Док.	Подпись	Дата	Этап	Лист
Рабкин	Рабкин	Рабкин	Рабкин	06.2023	Основная часть	1
Проберя	Рабкин	Рабкин	Рабкин	06.2023	Проект планировки территории, Графическая часть	3
Чертеж границ зон планируемого размещения линейных объектов.				ООО "ЭкспертГаз"		
М. 1:5000				г.Санкт-Петербург		

Листы соответствуют с листом 2

ИМ. № подл. и дата. Вып. №. И.И.И. И.И.И. И.И.И.


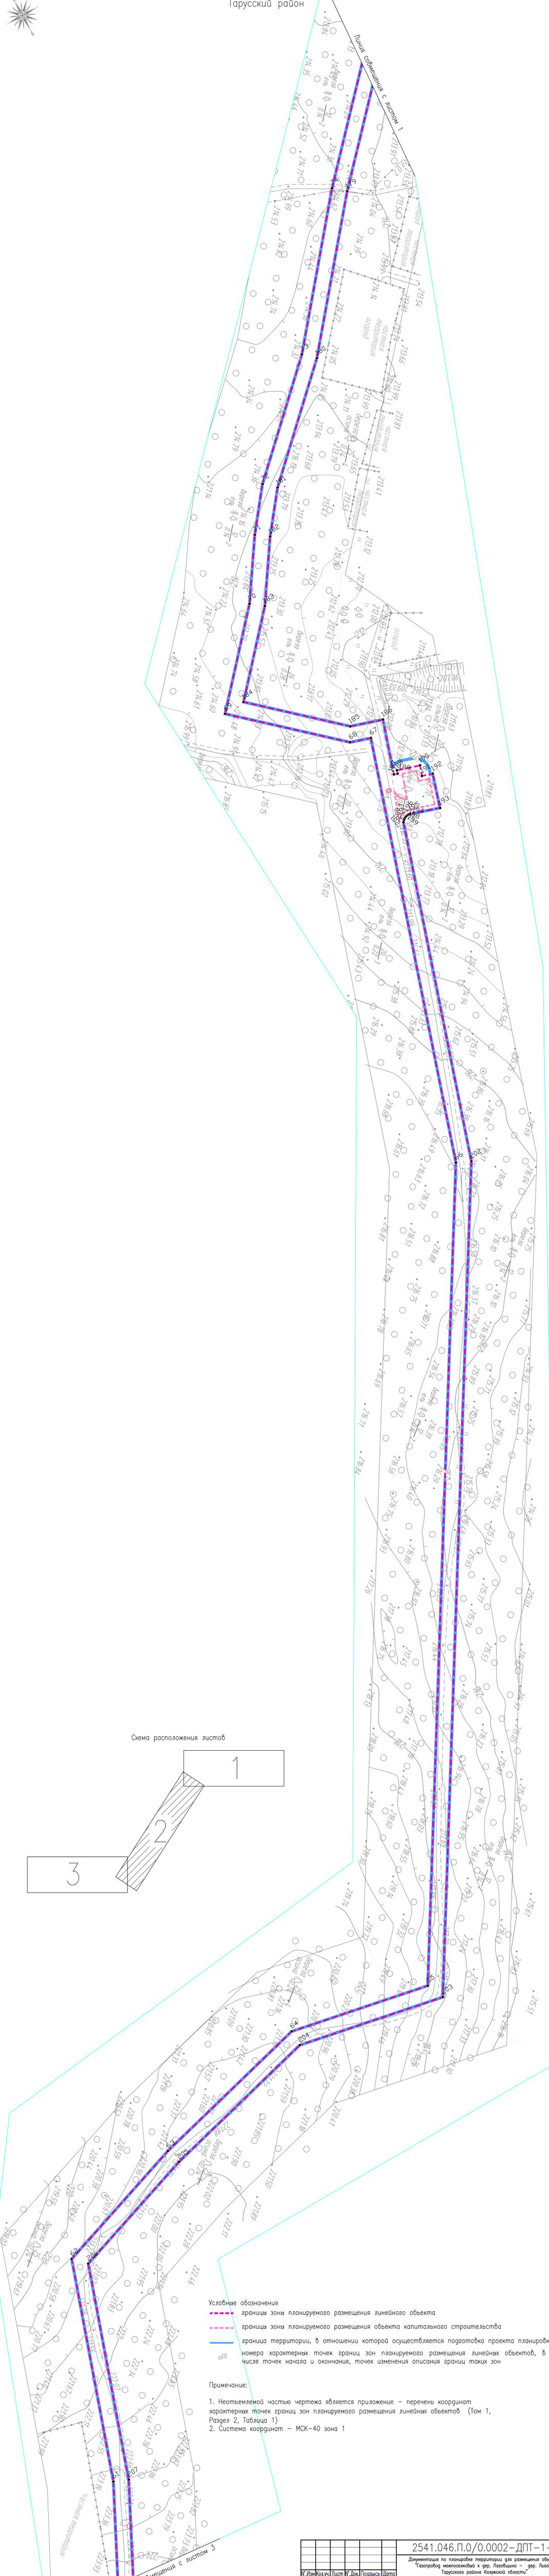


Схема расположения листов

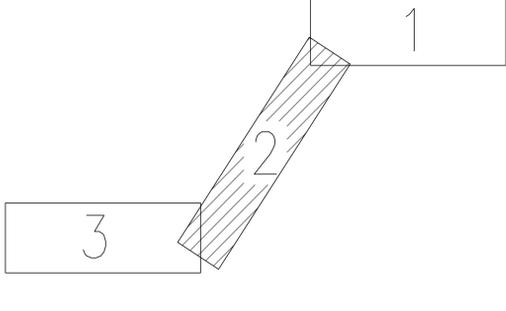

- Условные обозначения**
- - - границы зоны планируемого размещения линейного объекта
 - - - границы зоны планируемого размещения объекта капитального строительства
 - граница территории, в отношении которой осуществляется подготовка проекта планировки
 - характерных точек границы зон планируемого размещения линейных объектов, в том числе точек начала и окончания, точек изменения описания границ таких зон
- Примечание:**
1. Неотъемлемой частью чертежа является приложение — перечень координат характерных точек границы зон планируемого размещения линейных объектов (Том 1, Раздел 2, Таблица 1)
 2. Система координат — МСК-40 зона 1

Имя, Ф.И.О. автора
Дата
Лист
Всего листов
Спецификация

2541.046.П.0/0.0002-ДПТ-1-1				
Документация по планировке территории для размещения объекта: "Газопровод межпоселковый к дер. Логовино — дер. Лисово Тарусского района Калужской области"				
И.Изм.	Колучи	Лист	№ Док.	Подпись
Разроб.	Рябинин	Рябинин	06.2023	06.2023
Проверил	Рябинин			
Основная часть				
Проект планировки территории.				
Границеская часть				
Чертеж границ зон планируемого размещения линейных объектов.				
М 1:1000				
				000 Экспертиза
				г.Санкт-Петербург

Содержание

1. Наименование, основные характеристики (категория, протяженность, проектная мощность, пропускная способность, грузонапряженность, интенсивность движения) и назначение планируемых для размещения линейных объектов, а также линейных объектов, подлежащих реконструкции в связи с изменением их местоположения 6
2. Перечень субъектов Российской Федерации, перечень муниципальных районов, городских округов в составе субъектов Российской Федерации, перечень поселений, населенных пунктов, внутригородских территорий городов федерального значения, на территориях которых устанавливаются зоны планируемого размещения линейных объектов 8
3. Перечень координат характерных точек границ зон планируемого размещения линейных объектов 8
4. Перечень координат характерных точек границ зон планируемого размещения линейных объектов, подлежащих реконструкции в связи с изменением их местоположения 14
5. Предельные параметры разрешенного строительства, реконструкции объектов капитального строительства, входящих в состав линейных объектов в границах зон их планируемого размещения 14
6. Информация о необходимости осуществления мероприятий по защите сохраняемых объектов капитального строительства (здание, строение, сооружение, объекты, строительство которых не завершено), существующих и строящихся на момент подготовки проекта планировки территории, а также объектов капитального строительства, планируемых к строительству в соответствии с ранее утвержденной документацией по планировке территории, от возможного негативного воздействия в связи с размещением линейных объектов 15
7. Информация о необходимости осуществления мероприятий по сохранению объектов культурного наследия от возможного негативного воздействия в связи с размещением линейных объектов 16
8. Информация о необходимости осуществления мероприятий по охране окружающей среды.. 16
9. Информация о необходимости осуществления мероприятий по защите территории от чрезвычайных ситуаций природного и техногенного характера, в том числе по обеспечению пожарной безопасности и гражданской обороне..... 17

Взам. инв.№								
Подп. и дата								
Инв. № подл.								
						2541.046.П.0/0.0002-ДПТ-1-2		
		Изм.	Кол.уч.	Лист	№ док	Подпись	Дата	
		Разраб.		Рябинин			06.23	
		Пров.		Герасимов			06.23	
		Основная часть проекта планировки территории. Положение о размещении линейных объектов					Стадия	Лист
							Листов	
							1	

1. Наименование, основные характеристики (категория, протяженность, проектная мощность, пропускная способность, грузонапряженность, интенсивность движения) и назначение планируемых для размещения линейных объектов, а также линейных объектов, подлежащих реконструкции в связи с изменением их местоположения

Основание для подготовки документации по планировке территории с целью размещения линейного объекта «Газопровод межпоселковый к дер. Лаговщина - дер. Льгово Тарусского района Калужской области»:

- программа газификации регионов Российской Федерации, утвержденная Председателем Правления ПАО «Газпром» А.Б.Миллером и Губернатором Калужской области Шапшой В.В.;
- соглашение о взаимном сотрудничестве и Договоры по газификации между Правительством Калужской области и ПАО «Газпром», предусматривающие осуществление программы газификации в регионе;
- концепция участия ПАО «Газпром» в газификации регионов РФ, утвержденная постановлением Правления ПАО «Газпром» от 30.11.2009г. №57;
- утвержденная Программа развития газификации и газоснабжения Калужской области на период с 2021 по 2025 гг.;
- схема территориального планирования Калужской области, утвержденная постановлением Правительства Калужской области от 10.03.2009г. № 65 (в редакции, утвержденной Постановлением Калужской области от 22.09.2022г. №735;
- схема территориального планирования Тарусского района Калужской области утвержденная решением Районного Собрания муниципального района "Тарусский район" от 15.07.2021 № 32;
- генеральный план сельского поселения «Село Некрасово» Тарусского района Калужской области утвержденный решением сельской думы «Село Некрасово» от 17. 04. 2014 №20;
- Правила землепользования и застройки сельского поселения «Село Некрасово» Тарусского района Калужской области утвержденные решением сельской думы сельского поселения «Село Некрасово» от 08.11.2022 №14.

Также были учтены требования, указания и рекомендации следующих нормативных правовых и нормативно-технических документов:

- Градостроительный кодекс Российской Федерации от 29.12.2004г. № 190-ФЗ (действующая редакция);
- Земельный кодекс Российской Федерации от 25.10.2001г. № 136-ФЗ (действующая редакция);
- Водный кодекс Российской Федерации» от 03.06.2006г. № 74-ФЗ (действующая редакция);
- Лесной кодекс Российской Федерации» от 04.12.2006г. № 200-ФЗ (действующая редакция);
- Федеральный закон «Об охране окружающей среды» от 10.01.2002г. № 7-ФЗ;
- Федеральный закон «Об особо охраняемых природных территориях» от 14.03.1995 № 33-ФЗ;
- Федеральный закон «Об объектах культурного наследия (памятниках истории и культуры) народов Российской Федерации от 25.06.2002г. № 73-ФЗ;
- Федеральный закон «О защите населения и территорий от чрезвычайных ситуаций природного и техногенного характера» от 21.12.1994г. № 68-ФЗ;
- Федеральный закон от 13.07.2015г. № 218-ФЗ «О государственной

Взам. инв.№	Подп. и дата	Инв. № подл.							Лист
			2541.046.П.0/0.0002-ДПТ-1-2						
Изм.	Кол.уч.	Лист	№ док	Подпись	Дата				

- регистрации недвижимости»;
- Постановление Правительства РФ от 12.05.2017г. № 564 «Об утверждении Положения о составе и содержании документации по планировке территории, предусматривающей размещение одного или нескольких линейных объектов»;
 - Федеральный закон от 25.06.2002г. № 73-ФЗ «Об объектах культурного наследия (памятниках истории и культуры) народов РФ»;
 - Федеральный закон от 10.01.2002г. № 7-ФЗ «Об охране окружающей среды»;
 - Приказ Федеральной службы государственной регистрации, кадастра и картографии от 10 ноября 2020г. № П/0412 «Об утверждении классификатора видов разрешенного использования земельных участков»;
 - СП 42.13330.2016 «Градостроительство. Планировка и застройка городских и сельских поселений» Актуализированная редакция СНиП 2.07.01-89*;
 - СП 47.13330.2016 «Инженерные изыскания для строительства. Основные положения»;
 - Закон Калужской области от 04.10.2004 № 344-ОЗ «О градостроительной деятельности в Калужской области»;
 - Приказ Управления архитектуры и градостроительства Калужской области от 17.07.2015г. № 59 «Об утверждении региональных нормативов градостроительного проектирования Калужской области»;
 - иные действующие нормативно-правовые акты, технические регламенты, санитарные нормы и правила, строительные нормы и правила.

Проектом не предусмотрено размещение линейных объектов, подлежащих реконструкции в связи с изменением их местоположения.

Объектом проектирования является межпоселковый распределительный газопровод высокого давления 2-ой категории для перспективного газоснабжения потребителей д. Лаговщина и д. Льгово Тарусского района Калужской области.

Газопровод проложен в общем юго-восточном направлении, с изменением генерального направления на локальных участках для обеспечения нормативной прокладки с нормируемыми сооружениями.

Проектирование системы газоснабжения принято по тупиковой схеме.

За начало трассы (ПК 0+00) принята точка подключения к существующему газопроводу высокого давления второй категории диаметром 110 мм «Газопровод межпоселковый от с.Некрасово к дер. Безобразово – дер.Селиверстово –дер.Исканское Тарусского района Калужской области» в районе дер.Безобразово в 42,39 м северо-западнее от опоры б/н ВЛ 0,4кВ, в соответствии с ТУ на присоединение к газораспределительной сети № 3343/297, выданными АО «Газпром газораспределение Калуга» письмом № 1-297 от 11.10.2021 г.

За конечные точки трасс принято ограждение проектируемой площадки ГРПШ.

Пикетаж трассы газопровода принят условно по ходу движения газа.

Рабочая среда - одорированный природный газ по ГОСТ 5542-2014.

Проектом предусматривается:

- монтаж ГРПШ заводского изготовления в границах д. Лаговщина Qрасч. = 374,4 м³/час;
- монтаж ГРПШ заводского изготовления в границах д. Льгово Qрасч. = 369,8 м³/час;
- на ПК0+5,00, ПК25+71 установка крановых узлов DN 100 с монтажом кранов стальных шаровых с переходными патрубками «полиэтилен-сталь» в подземном исполнении безколодезной установки под ковер.

Взам. инв.№		Подп. и дата	Инв. № подл.							Лист
	Изм.	Кол.уч.	Лист	№ док	Подпись	Дата	2541.046.П.0/0.0002-ДПТ-1-2			

7	465516,92	1351235,18
8	465511,90	1351271,11
9	465514,80	1351271,52
10	465510,82	1351284,08
11	465510,12	1351291,06
12	465492,32	1351288,57
13	465493,29	1351281,64
14	465390,98	1351267,35
15	465390,01	1351274,28
16	465370,21	1351271,52
17	465370,84	1351266,97
18	465257,31	1351281,83
19	465260,48	1351306,05
20	465265,51	1351305,40
21	465268,08	1351325,24
22	465262,08	1351326,01
23	465264,98	1351348,15
24	465263,99	1351348,28
25	465271,38	1351404,78
26	465272,38	1351404,65
27	465273,57	1351413,78
28	465279,46	1351413,01
29	465282,04	1351432,85
30	465277,16	1351433,48
31	465286,08	1351501,65
32	465311,81	1351498,68
33	465317,29	1351510,20
34	465327,95	1351517,57
35	465333,82	1351520,92
36	465335,84	1351535,30
37	465292,58	1351551,31
38	465292,62	1351551,63
39	465228,44	1351633,38
40	465163,81	1351728,03
41	465162,74	1351728,99
42	465098,75	1351803,37
43	465095,37	1351813,00
44	465030,86	1351923,14
45	464932,04	1351991,41
46	464929,99	1351992,20
47	464885,38	1352023,65
48	464855,09	1352298,07
49	464852,49	1352314,89
50	464852,65	1352320,20
51	464832,76	1352500,41
52	464834,29	1352496,88

Инв. № подл.	Подп. и дата	Взам. инв. №							2541.046.П.0/0.0002-ДПТ-1-2	Лист 5
			Изм.	Кол.уч.	Лист	№ док	Подпись	Дата		

53	464847,59	1352502,66
54	464847,59	1352505,59
55	464848,15	1352505,85
56	464847,04	1352508,97
57	464855,89	1352512,81
58	464855,75	1352513,46
59	464868,96	1352517,22
60	464868,89	1352517,37
61	464970,63	1352561,60
62	465117,32	1352601,95
63	465153,55	1352692,65
64	465188,51	1352803,58
65	465175,28	1352900,33
66	465662,95	1353160,92
67	465944,38	1353234,54
68	465948,02	1353220,62
69	466002,69	1353152,65
70	466061,70	1353200,10
71	466101,71	1353223,73
72	466129,94	1353243,41
73	466196,28	1353305,83
74	466287,50	1353373,46
75	466468,94	1353524,93
76	466488,44	1353537,47
77	466434,99	1353620,57
78	466561,76	1353702,11
79	466626,06	1353795,14
80	466627,96	1353854,29
81	466616,38	1353862,38
82	466621,94	1353910,02
83	466612,56	1353970,32
84	466609,95	1354023,16
85	466611,18	1354071,91
86	466611,33	1354096,28
87	466612,01	1354105,02
88	466612,66	1354130,79
89	466616,92	1354168,26
90	466617,67	1354177,87
91	466620,28	1354197,78
92	466621,95	1354212,44
93	466633,12	1354308,38
94	466650,07	1354409,36
95	466670,82	1354524,05
96	466671,63	1354536,04
97	466670,95	1354548,64
98	466669,48	1354555,93

Взам. инв.№	
Подп. и дата	
Инв. № подл.	

Изм.	Кол.уч.	Лист	№ док	Подпись	Дата

2541.046.П.0/0.0002-ДПТ-1-2

Лист

6

99	466656,87	1354584,05
100	466618,08	1354629,50
101	466610,45	1354637,76
102	466608,89	1354640,27
103	466601,05	1354649,45
104	466587,60	1354672,88
105	466571,14	1354740,06
106	466559,51	1354789,98
107	466558,37	1354795,61
108	466555,68	1354808,60
109	466548,50	1354843,23
110	466530,47	1354925,99
111	466523,66	1354955,85
112	466519,19	1354967,61
113	466482,77	1354975,44
114	466476,79	1354993,60
115	466404,19	1354992,28
116	466393,01	1354975,29
117	466392,17	1354960,83
118	466386,68	1354961,15
119	466386,33	1354955,16
120	466314,95	1354959,32
121	466315,30	1354965,31
122	466295,34	1354966,47
123	466295,04	1354961,48
124	466292,90	1354961,61
125	466279,89	1354987,52
126	466270,53	1354982,76
127	466283,35	1354957,23
128	466247,53	1354938,83
129	466260,52	1354912,95
130	466294,11	1354930,75
131	466294,17	1354946,51
132	466314,14	1354945,34
133	466314,54	1354952,33
134	466385,92	1354948,17
135	466385,52	1354941,18
136	466400,41	1354940,31
137	466402,33	1354945,87
138	466405,52	1354960,05
139	466402,65	1354960,22
140	466403,33	1354971,87
141	466409,92	1354981,88
142	466469,24	1354982,96
143	466474,68	1354966,44
144	466510,45	1354958,75

Взам. инв.№	
Подп. и дата	
Инв. № подл.	

Изм.	Кол.уч.	Лист	№ док	Подпись	Дата

2541.046.П.0/0.0002-ДПТ-1-2

Лист

7

145	466514,82	1354939,69
146	466522,68	1354924,30
147	466545,11	1354807,72
148	466546,38	1354802,16
149	466549,20	1354787,98
150	466579,54	1354663,10
151	466592,64	1354643,14
152	466638,11	1354589,85
153	466639,36	1354588,92
154	466639,57	1354588,14
155	466647,90	1354578,38
156	466652,61	1354567,88
157	466656,79	1354564,19
158	466662,33	1354551,22
159	466659,64	1354540,20
160	466660,28	1354524,78
161	466639,73	1354411,16
162	466622,72	1354309,86
163	466611,52	1354213,64
164	466602,17	1354131,51
165	466599,45	1354023,03
166	466602,10	1353969,25
167	466611,34	1353909,82
168	466605,22	1353857,37
169	466607,55	1353855,74
170	466606,54	1353843,59
171	466602,94	1353816,24
172	466594,84	1353788,94
173	466585,74	1353772,01
174	466593,22	1353766,09
175	466554,31	1353709,81
176	466420,48	1353623,72
177	466473,93	1353540,62
178	466462,71	1353533,40
179	466281,00	1353381,71
180	466189,54	1353313,90
181	466123,30	1353251,59
182	466096,03	1353232,57
183	466055,71	1353208,76
184	466004,29	1353167,41
185	465957,61	1353225,45
186	465951,88	1353247,36
187	465915,59	1353237,86
188	465914,93	1353240,42
189	465917,07	1353240,95
190	465913,11	1353256,50

Взам. инв.№	
Подп. и дата	
Инв. № подл.	

Изм.	Кол.уч.	Лист	№ док	Подпись	Дата

2541.046.П.0/0.0002-ДПТ-1-2

Лист

8

191	465906,24	1353254,62
192	465904,34	1353261,77
193	465881,52	1353256,10
194	465886,78	1353236,37
195	465886,85	1353236,14
196	465886,95	1353234,89
197	465886,80	1353233,67
198	465886,42	1353232,50
199	465885,82	1353231,43
200	465885,01	1353230,50
201	465883,77	1353229,54
202	465659,09	1353170,77
203	465163,89	1352906,14
204	465177,79	1352804,49
205	465143,66	1352696,18
206	465109,50	1352610,69
207	464967,13	1352571,53
208	464864,70	1352527,00
209	464862,91	1352531,13
210	464849,87	1352525,46
211	464853,05	1352519,21
212	464844,69	1352515,58
213	464842,81	1352520,87
214	464842,24	1352522,14
215	464826,32	1352515,22
216	464828,11	1352511,10
217	464821,34	1352508,15
218	464875,47	1352017,74
219	465022,98	1351915,82
220	465091,84	1351798,24
221	465148,91	1351731,23
222	465219,96	1351627,17
223	465281,64	1351548,61
224	465266,74	1351434,83
225	465262,20	1351435,42
226	465259,63	1351415,59
227	465266,62	1351414,68
228	465265,43	1351405,56
229	465266,43	1351405,43
230	465258,95	1351348,32
231	465257,96	1351348,45
232	465255,14	1351326,91
233	465248,25	1351327,81
234	465245,67	1351307,97
235	465250,07	1351307,40
236	465245,53	1351272,78

Инв. № подл.	Подп. и дата	Взам. инв. №						2541.046.П.0/0.0002-ДПТ-1-2	Лист 9
			Изм.	Кол.уч.	Лист	№ док	Подпись		

237	465372,35	1351256,18
238	465372,97	1351251,71
239	465392,78	1351254,48
240	465391,67	1351262,40
241	465493,98	1351276,69
242	465495,09	1351268,77
243	465501,50	1351269,66
244	465506,47	1351234,11
245	465507,71	1351214,89
246	465506,09	1351214,77
247	465507,03	1351199,01
248	465485,99	1351197,42
249	465488,26	1351167,51
250	465518,17	1351169,77
251	465516,77	1351188,28
1	465529,09	1351188,28

4. Перечень координат характерных точек границ зон планируемого размещения линейных объектов, подлежащих реконструкции в связи с изменением их местоположения

Документацией по планировке территории не предусмотрено размещение линейных объектов, подлежащих реконструкции в связи с изменением их местоположения.

5. Предельные параметры разрешенного строительства, реконструкции объектов капитального строительства, входящих в состав линейных объектов в границах зон их планируемого размещения

В соответствии с ч. 4.3 ст. 36 Градостроительного Кодекса Российской Федерации, действие градостроительных регламентов не распространяется на земельные участки, предназначенные для размещения линейных объектов и (или) занятые линейными объектами.

Также в соответствии с п.5.2 ст.5. «Правил землепользования и застройки сельского поселения «Село Некрасово» утвержденных решением сельской думы сельского поселения «Село Некрасово» от 08.11.2022 №14 — действие градостроительного регламента не распространяется на земельные участки предназначенные для размещения линейных объектов и (или) занятые линейными объектами.

Предельное количество этажей и предельная высота объектов капитального строительства, входящих в состав линейных объектов, в границах каждой зоны планируемого размещения таких объектов:

Не устанавливается.

Максимальный процент застройки каждой зоны планируемого размещения объекта капитального строительства, входящих в состав линейных объектов, определяемый как отношение площади зоны планируемого размещения объекта капитального строительства, входящего в состав линейного объекта, которая может быть застроена, ко всей площади этой зоны:

Не устанавливается.

Взам. инв.№	Подп. и дата	Инв. № подл.							Лист
			2541.046.П.0/0.0002-ДПТ-1-2						
Изм.	Кол.уч.	Лист	№ док	Подпись	Дата				

- ресурсов и почвенного покрова;
- Мероприятия по сбору, использованию, обезвреживанию, транспортированию и размещению отходов I-IV класса опасности;
 - Мероприятия по охране объектов растительного и животного мира и среды их обитания;
 - Мероприятия, обеспечивающие рациональное использование и охрану вод и водных биоресурсов;
 - Анализ шумового воздействия.

9. Информация о необходимости осуществления мероприятий по защите территории от чрезвычайных ситуаций природного и техногенного характера, в том числе по обеспечению пожарной безопасности и гражданской обороне

Проектируемый объект в соответствии с постановлением Правительства РФ от 16.08.2016 № 804дсп «Об утверждении Правил отнесения организаций к категориям по гражданской обороне в зависимости от роли в экономике государства или влияния на безопасность населения» и приказом МЧС России от 28.11.2016 № 632дсп «Об утверждении показателей для отнесения организаций к категориям по гражданской обороне» (методические рекомендации по отнесению организаций к категориям по гражданской обороне от 11.11.2016 № 2-4-71-65-11дсп) не отнесен к категории по гражданской обороне.

В соответствии с письмом Главного управления МЧС по Калужской области от 22.10.2021 № ИВ-136-9794 -- сведениями о проведении сплошного разминирования в районе проектируемого объекта «Газопровод межпоселковый к дер. Лаговщина - дер. Льгово Тарусского района Калужской области» Главное управление МЧС России по Калужской области не обладает. Получен перечень предметов времен Великой Отечественной войны, обнаруженных в Тарусском районе Калужской области, за 2018-2021гг.

Акт обследования территории (акватории) на наличие взрывоопасных предметов (ВОП) по результатам проведенной разведки территории объекта «Программы газификации регионов РФ Калужской области» (код объекта 40/1640-1 согласован уполномоченным представителем управления контроля качества Центра гуманитарного разминирования и ликвидации последствий ЧС и утвержден уполномоченным представителем ООО «СпецПроект») от 12.09.2021 г. №11-16/ВОП-21.

В соответствии с исходными данными Главного управления МЧС России по Калужской области от 18.10.2021 № ИВ-136-9499 территория проектирования расположена:

- вне зон возможных разрушений при воздействии обычных средств поражения;
- вне зон возможного радиоактивного загрязнения и возможного химического заражения;
- вне зон возможного катастрофического затопления.

Возможны источники техногенных чрезвычайных ситуаций на транспортных коммуникациях, связанные с авариями при перевозке взрывопожароопасных грузов и АХОВ.

Территория Тарусского района не отнесена к группе по гражданской обороне.

На территории Тарусского района возможны следующие стихийные гидрометеорологические явления: сильные снегопады, морозы, налипания мокрого снега, наледи, ливневые дожди, грозы, ураганные и шквалистые ветры.

Взам. инв.№	Подп. и дата	Инв. № подл.							Лист
			2541.046.П.0/0.0002-ДПТ-1-2						
Изм.	Кол.уч.	Лист	№ док	Подпись	Дата				