



Общество с ограниченной ответственностью  
«Газпром проектирование»

Заказчик – ООО «Газпром межрегионгаз»

**ГАЗОПРОВОД МЕЖПОСЕЛКОВЫЙ К ДЕР. ОЗЕРКИ - ДЕР. ОЛОНЬИ ГОРЫ  
ЮХНОВСКОГО РАЙОНА КАЛУЖСКОЙ ОБЛАСТИ**

***ДОКУМЕНТАЦИЯ ПО ПЛАНИРОВКЕ ТЕРРИТОРИИ***

**Проект межевания территории**

**Проект межевания территории. Основная часть**

2570.046.П.0/0.0002-ДПТ-3

**Том 3**



Общество с ограниченной ответственностью  
«Газпром проектирование»

Заказчик – ООО «Газпром межрегионгаз»

**ГАЗОПРОВОД МЕЖПОСЕЛКОВЫЙ К ДЕР. ОЗЕРКИ - ДЕР. ОЛОНЬИ ГОРЫ  
ЮХНОВСКОГО РАЙОНА КАЛУЖСКОЙ ОБЛАСТИ**

***ДОКУМЕНТАЦИЯ ПО ПЛАНИРОВКЕ ТЕРРИТОРИИ***

**Проект межевания территории**

**Проект межевания территории. Основная часть**

2570.046.П.0/0.0002-ДПТ-3

**Том 3**

Заместитель директора  
филиала по производству



Ю.М. Комиссаров

Главный инженер проекта

Н.А. Михалева

Инов. № подл.	
Подпись и дата	
Взам. инв. №	



**ОБЩЕСТВО С ОГРАНИЧЕННОЙ ОТВЕТСТВЕННОСТЬЮ**

**Заказчик – ООО «Газпром проектирование»**

**ГАЗОПРОВОД МЕЖПОСЕЛКОВЫЙ К ДЕР. ОЗЕРКИ -  
ДЕР. ОЛОНЬИ ГОРЫ ЮХНОВСКОГО РАЙОНА  
КАЛУЖСКОЙ ОБЛАСТИ**

**ДОКУМЕНТАЦИЯ ПО ПЛАНИРОВКЕ ТЕРРИТОРИИ**

**ПРОЕКТ МЕЖЕВАНИЯ ТЕРРИТОРИИ**

**Том 3**

**ПРОЕКТ МЕЖЕВАНИЯ ТЕРРИТОРИИ. ОСНОВНАЯ ЧАСТЬ**

**2570.046.П.0/0.0002-ДПТ-3**

Взам. инв. №	Подп. и дата
Инв. № подл.	

Изм.	№ док.	Подп.	Дата

**Санкт-Петербург – 2023**



ОБЩЕСТВО С ОГРАНИЧЕННОЙ ОТВЕТСТВЕННОСТЬЮ

Заказчик – ООО «Газпром проектирование»

**ГАЗОПРОВОД МЕЖПОСЕЛКОВЫЙ К ДЕР. ОЗЕРКИ -  
ДЕР. ОЛОНЬИ ГОРЫ ЮХНОВСКОГО РАЙОНА  
КАЛУЖСКОЙ ОБЛАСТИ**

**ДОКУМЕНТАЦИЯ ПО ПЛАНИРОВКЕ ТЕРРИТОРИИ**

**ПРОЕКТ МЕЖЕВАНИЯ ТЕРРИТОРИИ**

**Том 3**

**ПРОЕКТ МЕЖЕВАНИЯ ТЕРРИТОРИИ. ОСНОВНАЯ ЧАСТЬ**

**2570.046.П.0/0.0002-ДПТ-3**

Подп. и дата	
Взам. инв. №	
Инв. № подл.	

Главный инженер

С.А. Сергеев

Главный инженер объектов

А.С. Герасимов



Санкт-Петербург – 2023

## Содержание Раздел 1

Обозначение	Наименование	Примечание
2570.046.П.0/0.0002-ДПТ-3-1	Содержание Раздел 1	1
2570.046.П.0/0.0002-ДПТ-3-1	Состав документации по планировке территории	1
2570.046.П.0/0.0002-ДПТ-3-1	Основная часть проекта межевания территории. Графическая часть	4
	Всего листов	6

Согласовано	

Взам. инв. №	
Подп. и дата	
Инв. № подл.	

2570.046.П.0/0.0002-ДПТ-3-1					
Изм.	Кол.уч.	Лист	№ док	Подпись	Дата
Разраб.		Рябинин			02.23
Пров.		Рябинин			02.23
Содержание раздела 1					
				Стадия	Лист
				1	1
				Листов	1

## Состав документации по планировке территории


Обозначение	Наименование	Примечание
<b>2570.046.П.0/0.0002-ДПТ-1</b>	<b>Том 1. Проект планировки территории. Основная часть</b>	
2570.046.П.0/0.0002-ДПТ-1-1	Раздел 1. Основная часть проекта планировки территории. Графическая часть	
2570.046.П.0/0.0002-ДПТ-1-2	Раздел 2. Основная часть проекта планировки территории. Положение о размещении линейных объектов	
<b>2570.046.П.0/0.0002-ДПТ-2</b>	<b>Том 2. Проект планировки территории. Материалы по обоснованию проекта планировки территории</b>	
2570.046.П.0/0.0002-ДПТ-2-1	Раздел 3. Материалы по обоснованию проекта планировки территории. Графическая часть	
2570.046.П.0/0.0002-ДПТ-2-2	Раздел 4. Материалы по обоснованию проекта планировки территории. Пояснительная записка	
<b>2570.046.П.0/0.0002-ДПТ-3</b>	<b>Том 3. Проект межевания территории. Основная часть</b>	
2570.046.П.0/0.0002-ДПТ-3-1	Раздел 1. Основная часть проекта межевания территории. Графическая часть	
2570.046.П.0/0.0002-ДПТ-3-2	Раздел 2. Основная часть проекта межевания территории. Текстовая часть	
<b>2570.046.П.0/0.0002-ДПТ-4</b>	<b>Том 4. Проект межевания территории. Материалы по обоснованию проекта межевания территории</b>	
2570.046.П.0/0.0002-ДПТ-4-1	Раздел 3. Материалы по обоснованию проекта межевания территории. Графическая часть	
2570.046.П.0/0.0002-ДПТ-4-2	Раздел 4. Материалы по обоснованию проекта межевания территории. Пояснительная записка	

Согласовано
-------------

Взам. инв. №
Подп. и дата
Инв. № подл.

2570.046.П.0/0.0002-ДПТ-3-1						
Изм.	Кол.уч.	Лист	№ док	Подпись	Дата	
Разраб.		Рябинин			02.23	
Пров.		Рябинин			02.23	
Состав документации по планировке территории				Стадия	Лист	Листов
					1	1

Калужская область  
Юхновский район

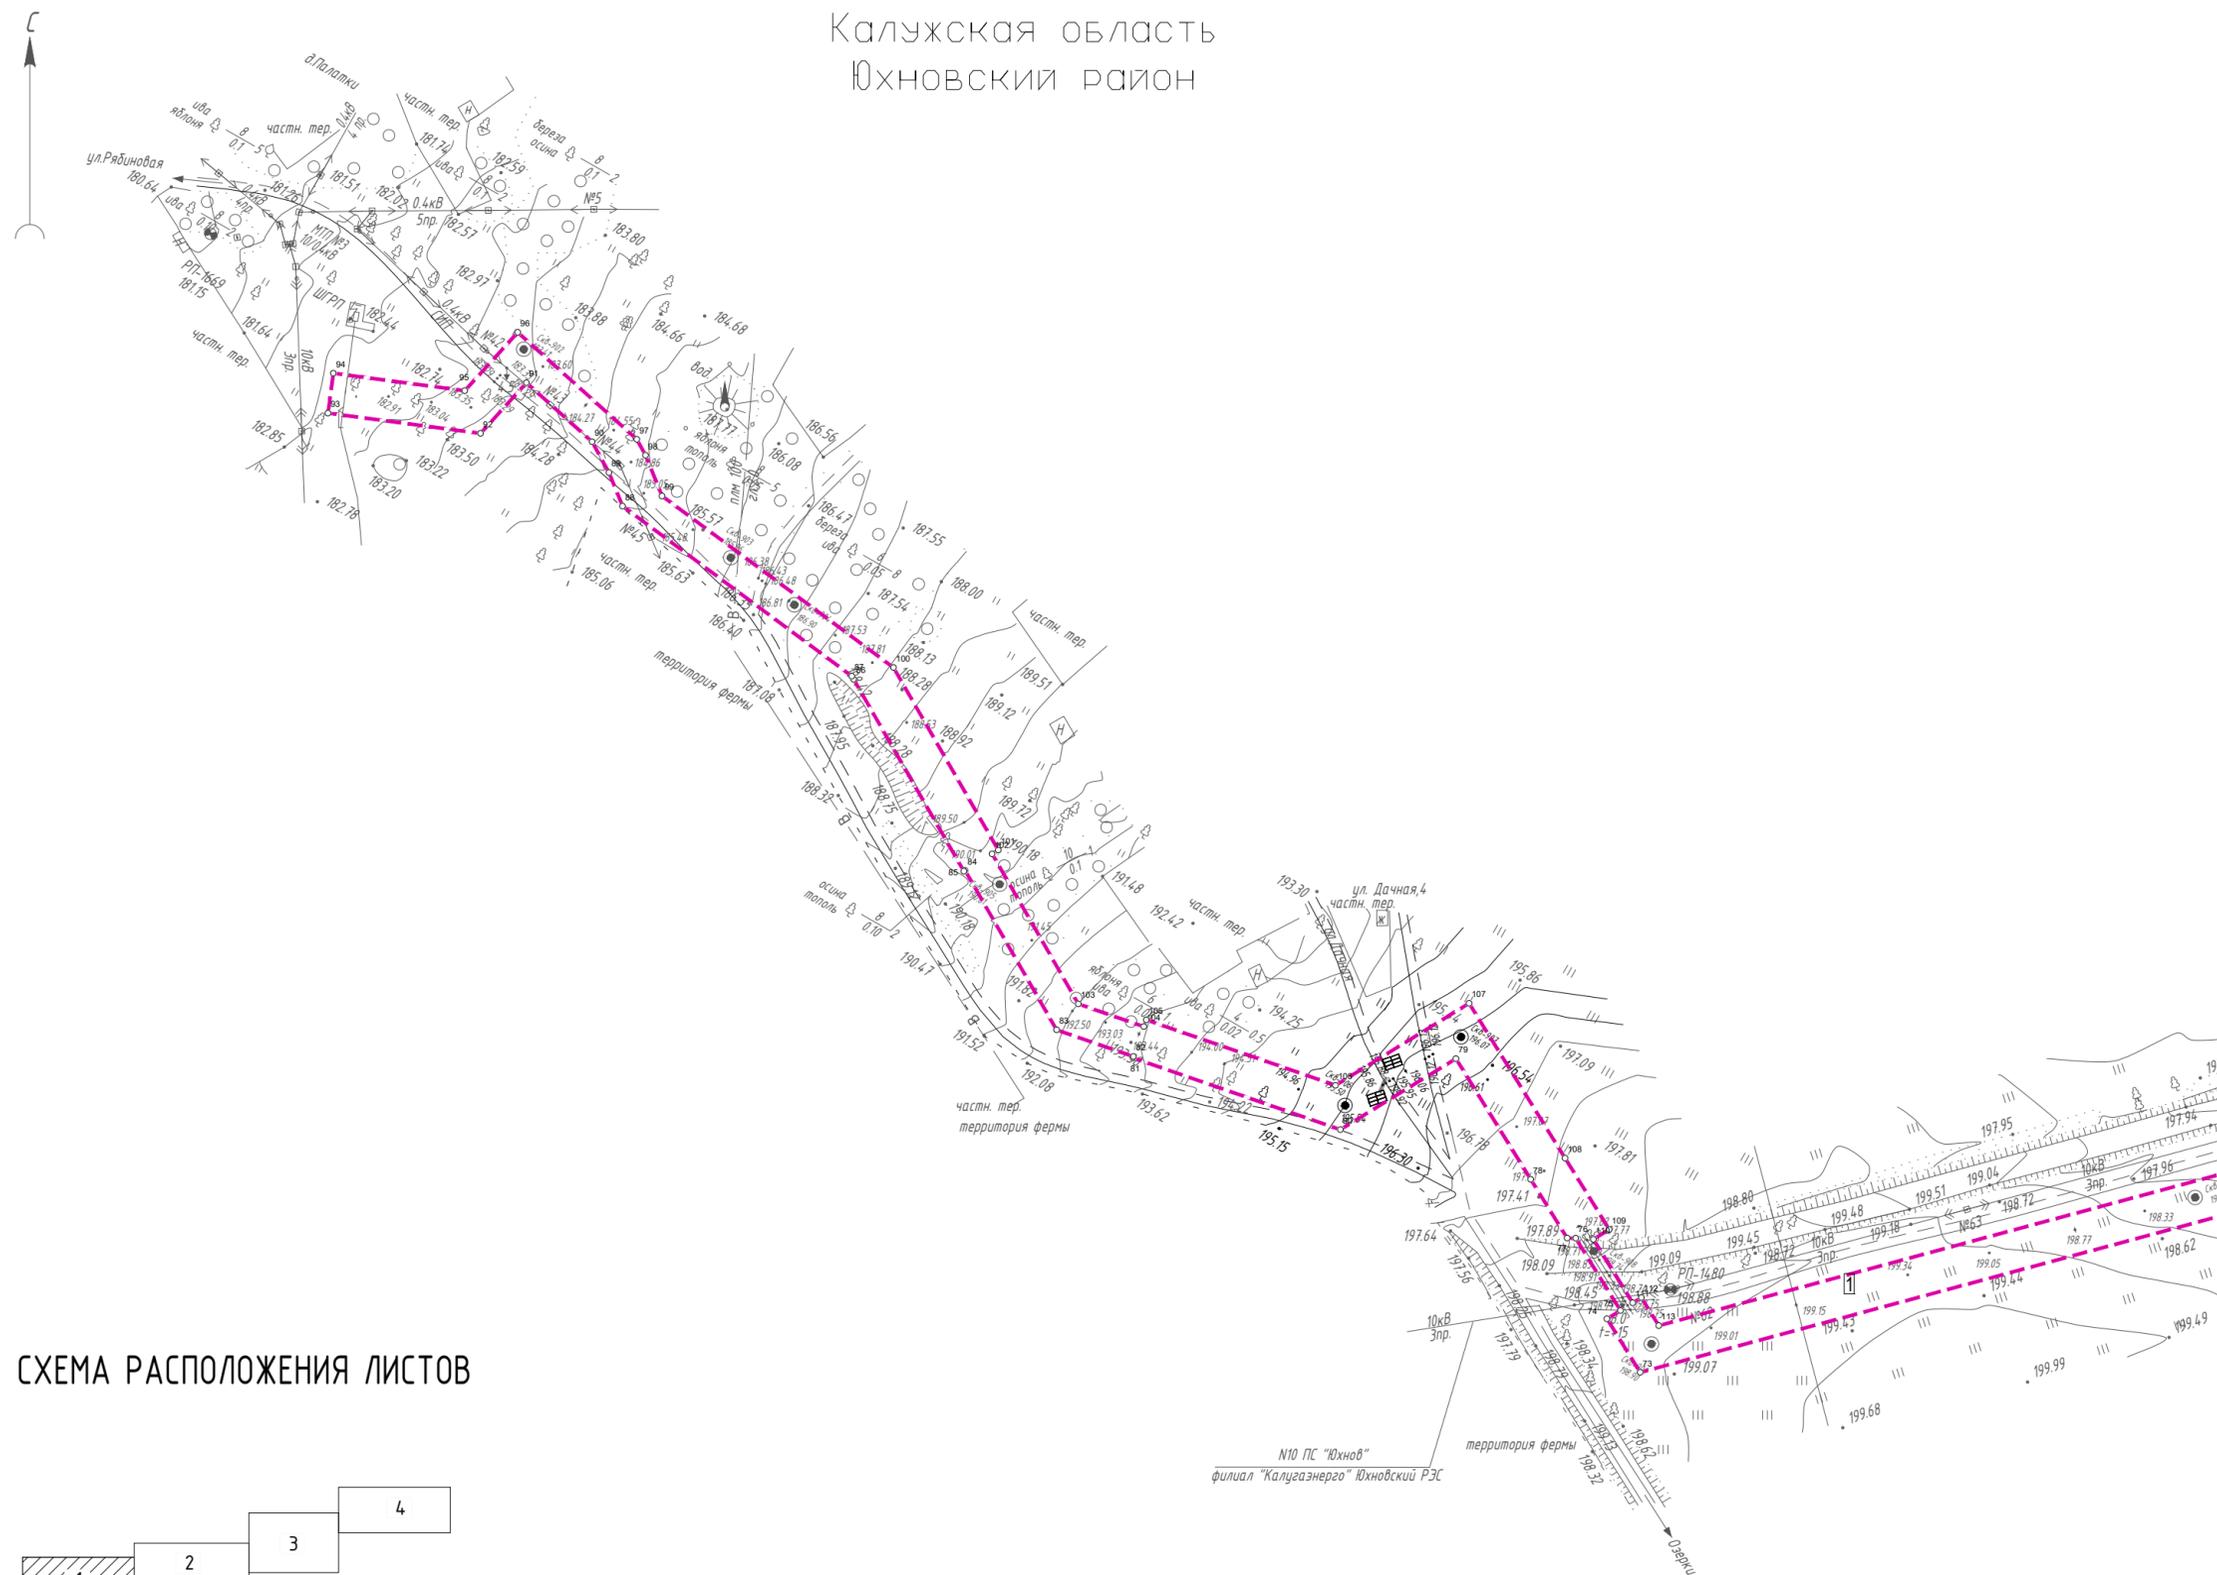

Условные обозначения

--- границы зон планируемого размещения линейных объектов


Примечание

1. красные линии, утвержденные в составе проекта планировки территории, или красные линии, устанавливаемые, изменяемые, отменяемые в соответствии с пунктом 2 части 2 статьи 43 Градостроительного кодекса Российской Федерации отсутствуют.
2. линии отступа от красных линий в целях определения мест допустимого размещения зданий, строений, сооружений отсутствуют.
3. образуемые земельные участки, в том числе расположенные полностью или частично в границах зоны планируемого размещения линейного объекта, в отношении которых предполагаются их резервирование и (или) изъятие для государственных или муниципальных нужд отсутствуют.
4. границы земельных участков, образование которых предусмотрено схемой расположения земельного участка или земельных участков на кадастровом плане территории, срок действия которой не истек отсутствуют.
5. границы зон планируемого размещения линейных объектов соответствуют границам земельных участков на время строительства и границам установления публичных сервитутов

1 условный номер публичного сервитута

10 номера характерных точек устанавливаемого публичного сервитута в целях размещения линейного объекта

СХЕМА РАСПОЛОЖЕНИЯ ЛИСТОВ

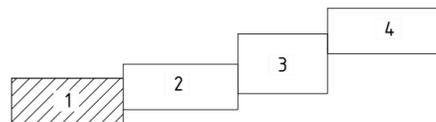

2570.046.П.0/0.0002-ДПТ-1-1					
Документация по планировке территории для размещения объекта «Газопровод межпоселковый к дер. Озерки – дер. Олоньи Горы Юхновского района Калужской области»					
Изм.	Кол.уч.	Лист № док.	Подпись	Дата	Проект межевания территории Графическая часть
	Разработал	Рябинин		02.2023	
	Проверил	Рябинин		02.2023	
Чертеж межевания территории М 1:2000					



Условные обозначения  
 границы зон планируемого размещения линейных объектов

Примечание


1. красные линии, утвержденные в составе проекта планировки территории, или красные линии, установленные, изменяемые, отменяемые в соответствии с пунктом 2 части 2 статьи 43 Градостроительного кодекса Российской Федерации отсутствуют;
  2. линии отступа от красных линий в целях определения мест допустимого размещения здания, строения, сооружения отсутствуют;
  3. образование земельных участков, в том числе расположенные полностью или частично в границах зоны планируемого размещения линейного объекта, в отношении которых предполагается их резервирование и (или) изъятие для государственных или муниципальных нужд отсутствуют;
  4. границы земельных участков, образование которых предусмотрено схемой размещения земельного участка или земельных участков на кадастровом плане территории, срок действия которой не истек отсутствуют;
  5. границы зон планируемого размещения линейных объектов соответствуют границам земельных участков на время строительства и границам установления публичных сервитютов
- 1 условный номер публичного сервитюта  
 10 номера характерных точек устанавливаемого публичного сервитюта в целях размещения линейного объекта

СХЕМА РАСПОЛОЖЕНИЯ ЛИСТОВ



				2570.046.П.0/0.0002-ДПТ-1-1			
				Документация по планировке территории для размещения объекта «Газопровод межпоселковый и дер. Озерки - дер. Олонки Горы Юхновского района Калужской области»			
Изм.	Калужь	Листы	№ док	Подпись	Дата	Статус	Лист
Разработка	Рябинин				02.2023	ПМГ	2
Проверка	Рябинин				02.2023		
				Проект межевания территории Графическая часть			
				Чертеж межевания территории М 1:2000			
				Копировал			
				ООО «ЭкспертГаз» Санкт-Петербург			
				АДХЗ			

Калужская область  
Юхновский район

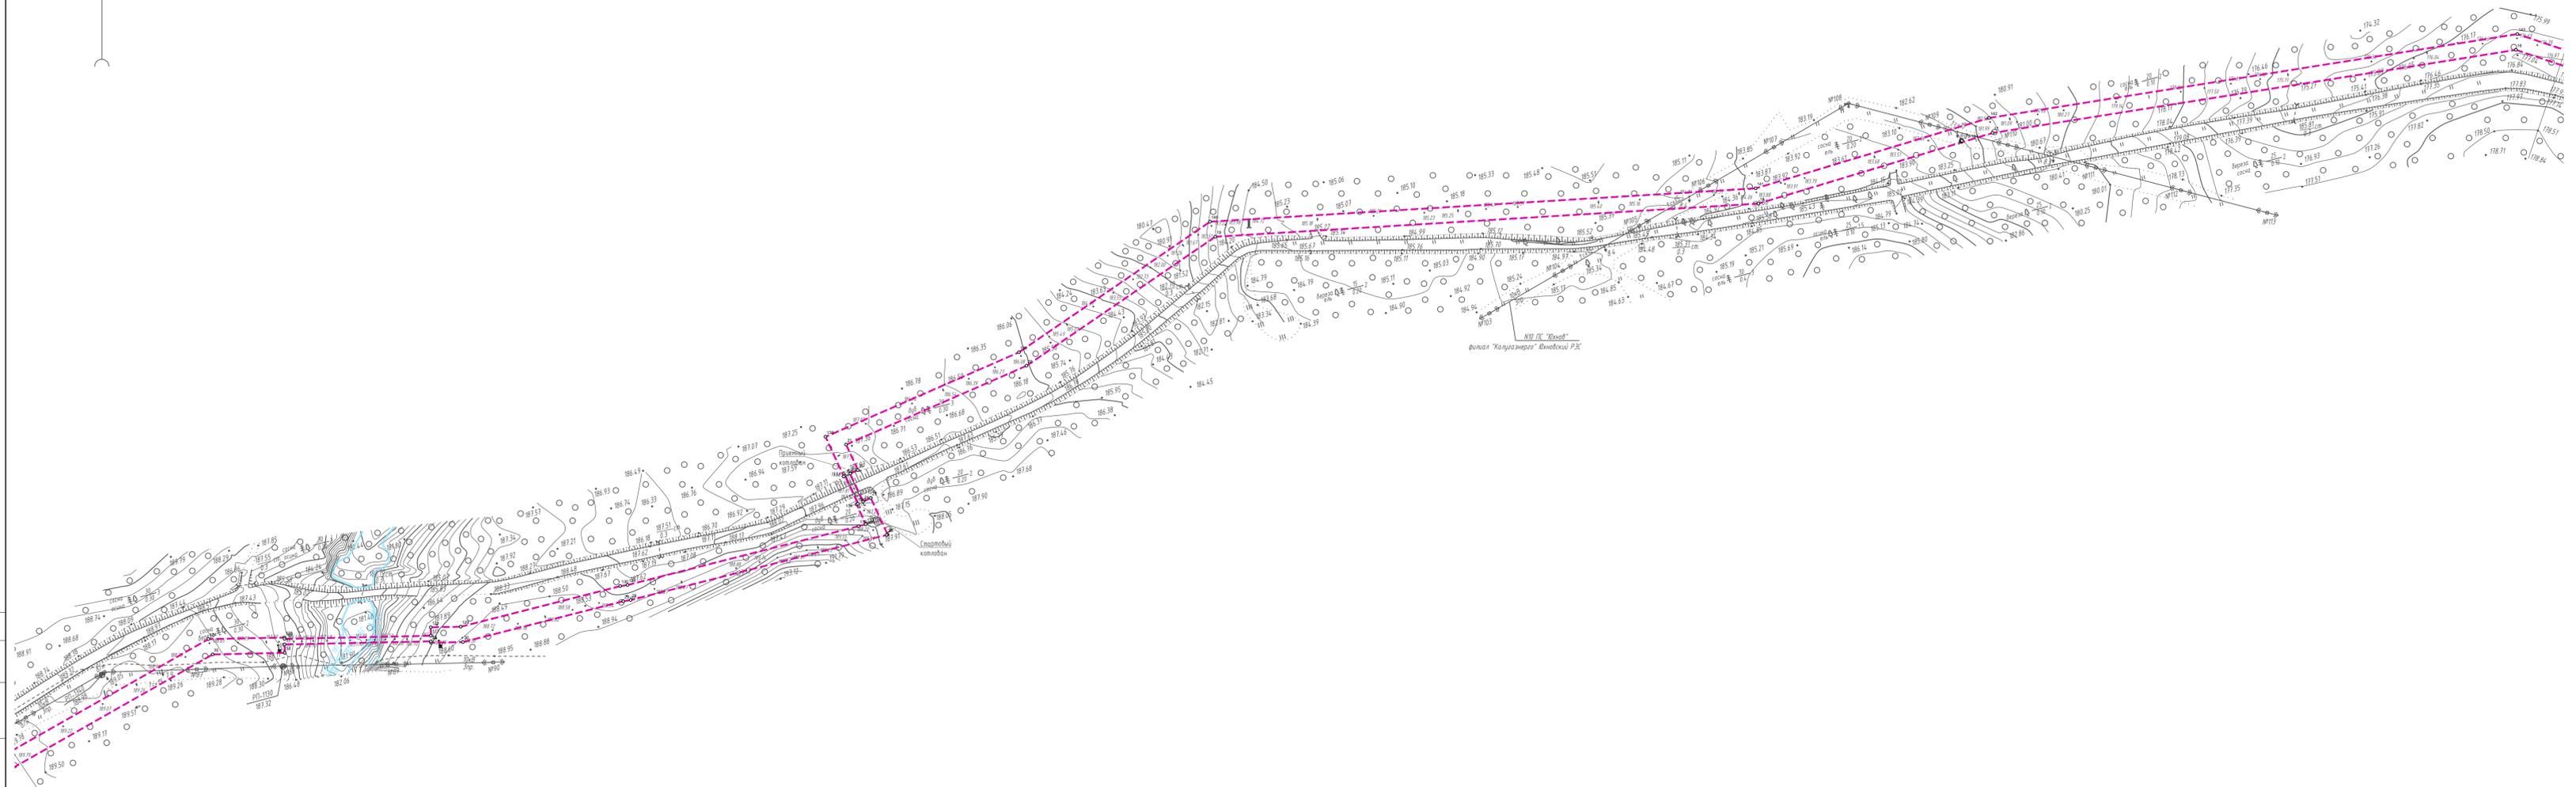


фигура "Калужинеро" Юхновский РЗ

Условные обозначения  
--- границы зон планируемого размещения линейных объектов

Примечание

1. красные линии, утвержденные в составе проекта планировки территории, или красные линии, устанавливаемые, изменяемые, отменяемые в соответствии с пунктом 2 части 2 статьи 43 Градостроительного кодекса Российской Федерации отсутствуют.
  2. линии отступа от красных линий в целях определения мест допустимого размещения зданий, строений, сооружений отсутствуют.
  3. образцы земельных участков, в том числе расположенные полностью или частично в границах зоны планируемого размещения линейного объекта, в отношении которых предполагается их резервирование и (или) изъятие для государственных или муниципальных нужд отсутствуют.
  4. границы земельных участков, образование которых предусмотрено схемой расположения земельного участка или земельных участков на кадастровом плане территории, срок действия которой не истек отсутствуют.
  5. границы зон планируемого размещения линейных объектов соответствуют границам земельных участков на время строительства и границам установления публичных сервитутов
- 1** условный номер публичного сервитута  
 10 номера характерных точек устанавливаемого публичного сервитута в целях размещения линейного объекта

СХЕМА РАСПОЛОЖЕНИЯ ЛИСТОВ

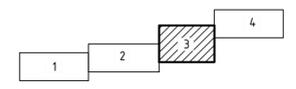

2570.046.П.0/0.0002-ДПТ-1-1					
Документация по планировке территории для размещения объекта «Газопровод межпоселковый к дер. Озерки – дер. Олоны Горы Юхновского района Калужской области»					
Изм.	Калуж	Лист №	док	Подпись	Дата
Разработал	Рябинин				12.2023
Проверил	Рябинин				12.2023
Проект межевания территории			Стадия	Лист	Листов
Графическая часть			ПМТ	3	4
Чертеж межевания территории			ООО "ЭкспертГаз" Санкт-Петербург		
М 1:2000			Копировал		


Калужская область  
Юхновский район



Условные обозначения  
---- границы зон планируемого размещения линейных объектов

- Примечание
- красные линии, утвержденные в составе проекта планировки территории, или красные линии, устанавливаемые, изменяемые, отменяемые в соответствии с пунктом 2 части 2 статьи 43 Градостроительного кодекса Российской Федерации отсутствуют;
  - линии отступа от красных линий в целях определения мест допустимого размещения зданий, строений, сооружений отсутствуют;
  - обозначимые земельные участки, в том числе расположенные полностью или частично в границах зоны планируемого размещения линейного объекта, в отношении которых предполагаются их резервирование и (или) изъятие для государственных или муниципальных нужд отсутствуют;
  - границы земельных участков, образование которых предусмотрено схемой расположения земельного участка или земельных участков на кадастровом плане территории, срок действия которой не истек отсутствуют;
  - границы зон планируемого размещения линейных объектов соответствуют границам земельных участков на время строительства и границам установления публичных сервитутов
- 1 условный номер публичного сервитута  
 10 номера характерных точек устанавливаемого публичного сервитута в целях размещения линейного объекта

СХЕМА РАСПОЛОЖЕНИЯ ЛИСТОВ

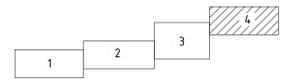

		2570.046.П.0/0.0002-ДПТ-1-1		
		Документация по планировке территории для размещения объекта «Газопровод межпоселковый к дер. Озерки – дер. Олоны Горы Юхновского района Калужской области»		
Изм. Колыч	Лист № док.	Подпись	Дата	
Разработал	Рябинин		02.2023	
Проверил	Рябинин		02.2023	
		Проект межевания территории	Студия	Лист
		Графическая часть	ПМТ	4
		Чертеж межевания территории	ООО «ЭкспертГаз» Санкт-Петербург	
		М 1:2000	Копировал	

Согласовано  
Изм. № подл. Подпись и дата. Взам. инв. №



## Состав документации по планировке территории

Обозначение	Наименование	Примечание
<b>2570.046.П.0/0.0002-ДПТ-1</b>	<b>Том 1. Проект планировки территории. Основная часть</b>	
2570.046.П.0/0.0002-ДПТ-1-1	Раздел 1. Основная часть проекта планировки территории. Графическая часть	
2570.046.П.0/0.0002-ДПТ-1-2	Раздел 2. Основная часть проекта планировки территории. Положение о размещении линейных объектов	
<b>2570.046.П.0/0.0002-ДПТ-2</b>	<b>Том 2. Проект планировки территории. Материалы по обоснованию проекта планировки территории</b>	
2570.046.П.0/0.0002-ДПТ-2-1	Раздел 3. Материалы по обоснованию проекта планировки территории. Графическая часть	
2570.046.П.0/0.0002-ДПТ-2-2	Раздел 4. Материалы по обоснованию проекта планировки территории. Пояснительная записка	
<b>2570.046.П.0/0.0002-ДПТ-3</b>	<b>Том 3. Проект межевания территории. Основная часть</b>	
2570.046.П.0/0.0002-ДПТ-3-1	Раздел 1. Основная часть проекта межевания территории. Графическая часть	
2570.046.П.0/0.0002-ДПТ-3-2	Раздел 2. Основная часть проекта межевания территории. Текстовая часть	
<b>2570.046.П.0/0.0002-ДПТ-4</b>	<b>Том 4. Проект межевания территории. Материалы по обоснованию проекта межевания территории</b>	
2570.046.П.0/0.0002-ДПТ-4-1	Раздел 3. Материалы по обоснованию проекта межевания территории. Графическая часть	
2570.046.П.0/0.0002-ДПТ-4-2	Раздел 4. Материалы по обоснованию проекта межевания территории. Пояснительная записка	

Согласовано
-------------

Взам. инв. №
Подп. и дата
Инв. № подл.

2570.046.П.0/0.0002-ДПТ-3-2						
Изм.	Кол.уч.	Лист	№ док	Подпись	Дата	
Разраб.		Рябинин			01.23	
Пров.		Рябинин			01.23	
Состав документации по планировке территории				Стадия	Лист	Листов
						1

## Содержание

1. Перечень образуемых земельных участков .....	12
2. Перечень координат характерных точек границ образуемых земельных участков.....	15
3. Сведения о границах территории, применительно к которой осуществляется подготовка проекта межевания, содержащие перечень координат характерных точек таких границ в системе координат, используемой для ведения Единого государственного реестра недвижимости. ....	20
4. Вид разрешенного использования образуемых земельных участков, предназначенных для размещения линейных объектов и объектов капитального строительства, проектируемых в составе линейного объекта, а также существующих земельных участков, занятых линейными объектами и объектами капитального строительства, входящими в состав линейных объектов, в соответствии с проектом планировки территории.....	24
Приложения .....	24

Инв. № подл.		Подп. и дата		Взам. инв. №	
Изм.	Кол.уч.	Лист	№ док	Подпись	Дата
2570.046.П.0/0.0002-ДПТ-3-2					Лист

## 1. Перечень образуемых земельных участков

Проектом межевания территории не предусматривается образование земельных участков. На всю трассу газопровода планируется установление публичного сервитута. Перечень кадастровых номеров существующих земельных участков, на которых линейный объект будет размещен на условиях публичного сервитута, их описание местоположения, перечень и адреса расположенных на таких земельных участках объектов недвижимого имущества, представлены в Таблице 1

Таблица 1

Характеристики устанавливаемого публичного сервитута

№ п/п	Площадь публичного сервитута в границах земельного участка, кв.м.	Перечень кадастровых номеров существующих земельных участков/территориальной зоны, на которых линейный объект может быть размещен на условиях сервитута, публичного сервитута	Описание местоположения земельного участка	Категория земель	Вид разрешенного использования	Кадастровые номера объектов недвижимого имущества, расположенные на земельном участке, их адреса
1	682	40:24:050407:168	установлено относительно ориентира, расположенного в границах участка. Почтовый адрес ориентира: Калужская обл., р-н Юхновский, в границах ГУСП совхоз "Калужский"	Земли сельскохозяйственного назначения	для ведения сельскохозяйственного производства	—
2	346	40:24:050406:16	установлено относительно ориентира, расположенного в границах участка. Почтовый адрес ориентира: Калужская обл., р-н Юхновский, в границах ГУСП совхоз "Калужский"	Земли сельскохозяйственного назначения	для ведения сельскохозяйственного производства	—
3	1290	40:24:050406:14	установлено относительно ориентира, расположенного в границах участка. Почтовый адрес ориентира: Калужская обл., р-н Юхновский, в границах ГУСП совхоз "Калужский"	Земли сельскохозяйственного назначения	для ведения сельскохозяйственного производства	—
4	9345	40:24:050403:103	установлено относительно ориентира, расположенного в границах участка. Почтовый адрес ориентира: Калужская обл., р-н Юхновский, в границах ГУСП совхоз "Калужский"	Земли сельскохозяйственного назначения	для ведения сельскохозяйственного производства	—
5	3837	40:24:050403:95	установлено относительно ориентира, расположенного в границах участка.	Земли сельскохозяйственного назначения	для ведения сельскохозяйственного производства	—

Изм.	Кол.уч.	Лист	№ док	Подпись	Дата

Взам. инв. №

Подп. и дата

Инв. № подл.

			Почтовый адрес ориентира: Калужская обл., р-н Юхновский, в границах ГУСП совхоз "Калужский"			
6	4496	40:24:050403:123	установлено относительно ориентира, расположенного в границах участка. Почтовый адрес ориентира: Калужская обл., р-н Юхновский, в границах ГУСП совхоз "Калужский"	Земли сельскохозяйственного назначения	для ведения сельскохозяйственного производства	—
7	2125	40:24:050403:122	установлено относительно ориентира, расположенного в границах участка. Почтовый адрес ориентира: Калужская обл., р-н Юхновский, в границах ГУСП совхоз "Калужский"	Земли сельскохозяйственного назначения	для ведения сельскохозяйственного производства	—
8	3495	40:24:050403:121	установлено относительно ориентира, расположенного в границах участка. Почтовый адрес ориентира: Калужская обл., р-н Юхновский, в границах ГУСП совхоз "Калужский"	Земли сельскохозяйственного назначения	для ведения сельскохозяйственного производства	—
9	6506	40:24:050403:130	установлено относительно ориентира, расположенного в границах участка. Почтовый адрес ориентира: Калужская обл., р-н Юхновский, в границах ГУСП совхоз "Калужский"	Земли сельскохозяйственного назначения	для ведения сельскохозяйственного производства	—
10	3013	40:24:050403:113	установлено относительно ориентира, расположенного в границах участка. Почтовый адрес ориентира: Калужская обл., р-н Юхновский, в границах ГУСП совхоз "Калужский"	Земли сельскохозяйственного назначения	для ведения сельскохозяйственного производства	—
11	1498	40:24:050403:128	установлено относительно ориентира, расположенного в границах участка. Почтовый адрес ориентира: Калужская обл., р-н Юхновский, в границах ГУСП совхоз "Калужский"	Земли сельскохозяйственного назначения	для ведения сельскохозяйственного производства	—
12	32335	40:24:050403:126	установлено относительно ориентира, расположенного в границах участка. Почтовый адрес ориентира: Калужская обл., р-н Юхновский, в границах ГУСП совхоз "Калужский"	Земли сельскохозяйственного назначения	для ведения сельскохозяйственного производства	—
13	2098	40:24:050408:65	Местоположение установлено относительно ориентира, расположенного в границах участка. Почтовый адрес ориентира: Калужская обл., р-н	Земли сельскохозяйственного назначения	для ведения сельскохозяйственного производства	—

Инв. № подл.	Взам. инв. №
	Подп. и дата

Изм.	Кол.уч.	Лист	№ док	Подпись	Дата
------	---------	------	-------	---------	------

2570.046.П.0/0.0002-ДПТ-3-2

Лист

			Юхновский, в границах ГУСП совхоз "Калужский".			
14	2899	40:24:050403:127	установлено относительно ориентира, расположенного в границах участка. Почтовый адрес ориентира: Калужская обл., р-н Юхновский, в границах ГУСП совхоз "Калужский"	Земли сельскохозяйственного назначения	для ведения сельскохозяйственного производства	—
15	146	40:24:050408:70	установлено относительно ориентира, расположенного в границах участка. Почтовый адрес ориентира: Калужская обл., р-н Юхновский, в границах ГУСП совхоз "Калужский"	Земли сельскохозяйственного назначения	для ведения сельскохозяйственного производства	—

Площадь публичного сервитута, устанавливаемого в границах земельных участков, зарегистрированных в ЕГРН — составляет 74111 м<sup>2</sup>. (в том числе из участка 40:24:050408:65 с зарегистрированным правом собственности - 2098 м<sup>2</sup>, из земельных участков неразграниченной собственности – 72013 м<sup>2</sup>).

Площадь публичного сервитута, устанавливаемого на неразграниченных муниципальных землях Юхновского района Калужской области, в границах кадастровых кварталов: 40:24:050407, 40:24:050403, 40:24:050404, 40:24:050401— составляет 11804 м<sup>2</sup>.

Таблица 2

Характеристики устанавливаемого публичного сервитута на неразграниченной территории

№ п/п	Площадь публичного сервитута в границах неразграниченных земель, кв.м.	Номер кадастрового квартала	Категория земель
1	5057	40:24:050407	Категория не установлена
2	1015	40:24:050403	
3	1610	40:24:050404	
4	4122	40:24:050401	

Общая площадь публичного сервитута, устанавливаемого для размещения объекта «Газопровод межпоселковый к дер. Озерки - дер. Олоньи Горы Юхновского района Калужской области» — составляет 85 915 м<sup>2</sup>.

Изм.	Кол.уч.	Лист	№ док	Подпись	Дата

## Характеристики публичного сервитута

Условный номер сервитута	Площадь, кв.м.	Перечень кадастровых номеров существующих земельных участков, на которых линейный объект может быть размещен на условиях сервитута, публичного сервитута	Адрес или описание местоположения публичного сервитута
1	85 915	40:24:050407:168 40:24:050406:16 40:24:050406:14 40:24:050403:103 40:24:050403:95 40:24:050403:123 40:24:050403:122 40:24:050403:121 40:24:050403:130 40:24:050403:113 40:24:050403:128 40:24:050403:126 40:24:050408:65 40:24:050403:127 40:24:050408:70	Калужская обл., р-н Юхновский

Согласно сведениям ЕГРН и письму Управления лесного хозяйства Министерства Природных ресурсов и экологии Калужской области от 30.05.2022 № 4315-22 зона планируемого размещения линейного объекта находится вне границ земель лесного фонда.

## 2. Перечень координат характерных точек границ образуемых земельных участков

Проектом межевания территории не предусматривается образование земельных участков. На всю трассу газопровода планируется установление публичного сервитута.

Перечень координат характерных точек границ публичного сервитута представлен в Таблице 4.

Таблица 4.

### Перечень координат характерных точек границ публичного сервитута Система координат МСК-40 зона 1

Обозначение характерных точек границы № точки	Координаты, м	
	X	Y
1	456521,24	1248585,57

2	456506,13	1248552,67
3	456501,69	1248517,49
4	456645,54	1248452,36

Инв. № подл.	Подп. и дата	Взам. инв. №							Лист
			2570.046.П.0/0.0002-ДПТ-3-2						
Изм.	Кол.уч.	Лист	№ док	Подпись	Дата				

5	456874,97	1248231,92
6	456875,07	1248226,92
7	456876,07	1248226,94
8	456878,91	1248085,09
9	456872,91	1248084,97
10	456875,61	1247950,03
11	456916,93	1247813,02
12	457002,06	1247560,98
13	457007,75	1247562,90
14	457025,51	1247510,32
15	457019,83	1247508,40
16	457191,79	1246999,31
17	457132,35	1246627,69
18	457081,85	1246461,40
19	457058,11	1246075,60
20	456965,86	1245941,53
21	456909,47	1245813,45
22	456891,31	1245821,76
23	456888,81	1245816,30
24	456868,80	1245825,46
25	456871,27	1245830,93
26	456845,13	1245842,89
27	456844,90	1245842,21
28	456798,31	1245660,42
29	456797,49	1245655,22
30	456768,30	1245541,33
31	456767,81	1245518,67
32	456768,81	1245518,65

33	456766,57	1245414,67
34	456760,57	1245414,80
35	456759,46	1245363,55
36	456424,55	1244778,06
37	456424,11	1244778,31
38	456384,95	1244709,85
39	456248,16	1244247,44
40	456166,75	1244271,52
41	456030,95	1244439,47
42	456027,66	1244443,54
43	456027,27	1244443,23
44	456025,31	1244445,77
45	456002,56	1244471,16
46	456003,85	1244472,19
47	455844,55	1244669,21
48	455754,80	1244724,75
49	455751,74	1244720,76
50	455746,47	1244712,28
51	455742,55	1244714,70
52	455728,08	1244691,32
53	455722,81	1244682,81
54	455756,43	1244662,01
55	455761,74	1244672,29
56	455763,91	1244677,66
57	455765,72	1244682,22
58	455768,62	1244689,99
59	455772,62	1244700,78
60	455837,17	1244660,84

Инва. № подл.	Подп. и дата	Взам. инв. №

Изм.	Кол.уч.	Лист	№ док	Подпись	Дата

2570.046.П.0/0.0002-ДПТ-3-2

61	455988,33	1244473,89
62	455986,59	1244472,51
63	456015,96	1244439,72
64	456018,71	1244436,31
65	456016,77	1244434,74
66	456158,60	1244259,33
67	456244,17	1244234,02
68	456119,97	1243818,89
69	456120,45	1243818,75
70	456118,23	1243811,35
71	456103,95	1243758,61
72	456103,47	1243758,74
73	455979,87	1243302,33
74	455998,51	1243290,82
75	456001,38	1243295,51
76	456026,50	1243280,01
77	456026,55	1243277,04
78	456047,02	1243264,40
79	456088,96	1243238,54
80	456064,29	1243198,53
81	456089,25	1243126,74
82	456089,72	1243126,91
83	456098,97	1243100,30
84	456154,43	1243068,61
85	456154,18	1243068,18
86	456220,94	1243030,03
87	456222,02	1243029,41
88	456281,14	1242950,05

89	456292,83	1242945,32
90	456303,54	1242939,49
91	456324,05	1242916,77
92	456306,45	1242900,87
93	456313,50	1242848,07
94	456327,37	1242849,92
95	456321,30	1242895,42
96	456341,60	1242913,75
97	456304,38	1242954,98
98	456298,82	1242958,00
99	456284,67	1242963,72
100	456224,99	1243043,84
101	456161,51	1243080,11
102	456160,20	1243077,98
103	456108,01	1243107,81
104	456100,11	1243130,52
105	456102,47	1243131,34
106	456079,70	1243196,84
107	456108,23	1243243,10
108	456054,37	1243276,32
109	456029,56	1243291,63
110	456026,15	1243286,11
111	456004,02	1243299,76
112	456005,87	1243302,74
113	455996,12	1243308,75
114	456116,98	1243755,09
115	456114,57	1243755,74
116	456128,81	1243808,34

Индв. № подл.	Подп. и дата	Взам. инв. №

Изм.	Кол.уч.	Лист	№ док	Подпись	Дата

2570.046.П.0/0.0002-ДПТ-3-2

117	456130,98	1243815,60
118	456133,38	1243814,88
119	456259,17	1244235,31
120	456399,25	1244708,81
121	456402,34	1244712,05
122	456436,27	1244771,36
123	456434,10	1244772,60
124	456770,40	1245360,51
125	456771,57	1245414,56
126	456770,57	1245414,58
127	456772,81	1245518,56
128	456778,81	1245518,43
129	456779,27	1245539,82
130	456808,28	1245653,00
131	456809,09	1245658,24
132	456851,16	1245822,30
133	456852,47	1245827,43
134	456866,72	1245820,91
135	456867,14	1245821,82
136	456887,15	1245812,67
137	456886,73	1245811,76
138	456915,05	1245798,81
139	456975,51	1245936,15
140	457068,91	1246071,88
141	457092,75	1246459,44
142	457143,09	1246625,21
143	457203,08	1247000,26
144	457030,25	1247511,92

145	457029,30	1247511,60
146	457011,54	1247564,18
147	457012,49	1247564,50
148	456927,41	1247816,37
149	456886,58	1247951,76
150	456883,91	1248085,19
151	456882,90	1248085,17
152	456880,07	1248227,01
153	456886,07	1248227,13
154	456885,57	1248252,12
155	456870,15	1248251,81
156	456651,79	1248461,60
157	456513,62	1248524,17
158	456516,83	1248549,61
159	456531,24	1248581,00
160	456535,91	1248578,86
161	456547,36	1248603,86
162	456542,38	1248606,15
163	456545,16	1248612,23
164	456537,64	1248615,67
165	456533,20	1248616,55
166	456530,80	1248616,72
167	456528,39	1248616,56
168	456526,03	1248616,05
169	456523,76	1248615,19
170	456521,69	1248613,97
171	456519,85	1248612,31
172	456514,38	1248604,67

Инва. № подл.	Подп. и дата	Взам. инв. №

Изм.	Кол.уч.	Лист	№ док	Подпись	Дата

2570.046.П.0/0.0002-ДПТ-3-2

173	456512,84	1248602,97
174	456511,12	1248601,47
175	456509,24	1248600,18
176	456505,52	1248598,28
177	456514,74	1248593,88
178	456512,73	1248589,48
1	456521,24	1248585,57
179	457125,87	1246605,61
180	457126,06	1246604,89
181	457126,65	1246605,04
182	457127,38	1246605,24
183	457127,17	1246605,96
184	457126,45	1246605,76
179	457125,87	1246605,61

Инв. № подл.	Подп. и дата	Взам. инв. №

Изм.	Кол.уч.	Лист	№ док	Подпись	Дата

2570.046.П.0/0.0002-ДПТ-3-2

**3. Сведения о границах территории, применительно к которой осуществляется подготовка проекта межевания, содержащие перечень координат характерных точек таких границ в системе координат, используемой для ведения Единого государственного реестра недвижимости.**

Перечень координат характерных точек границ территории, применительно к которой осуществляется подготовка проекта межевания

Таблица 5.

*Система координат МСК-40 зона 1*

Обозначение характерных точек границы № точки	Координаты, м	
	X	Y
1	456521,24	1248585,57
2	456506,13	1248552,67
3	456501,69	1248517,49
4	456645,54	1248452,36
5	456874,97	1248231,92
6	456875,07	1248226,92
7	456876,07	1248226,94
8	456878,91	1248085,09
9	456872,91	1248084,97
10	456875,61	1247950,03
11	456916,93	1247813,02
12	457002,06	1247560,98
13	457007,75	1247562,90
14	457025,51	1247510,32
15	457019,83	1247508,40
16	457191,79	1246999,31
17	457132,35	1246627,69
18	457081,85	1246461,40
19	457058,11	1246075,60
20	456965,86	1245941,53
21	456909,47	1245813,45
22	456891,31	1245821,76
23	456888,81	1245816,30
24	456868,80	1245825,46
25	456871,27	1245830,93
26	456845,13	1245842,89
27	456844,90	1245842,21
28	456798,31	1245660,42
29	456797,49	1245655,22
30	456768,30	1245541,33
31	456767,81	1245518,67
32	456768,81	1245518,65
33	456766,57	1245414,67

Взам. инв. №	
Подп. и дата	
Инв. № подл.	

Изм.	Кол.уч.	Лист	№ док	Подпись	Дата

2570.046.П.0/0.0002-ДПТ-3-2

Лист

34	456760,57	1245414,80
35	456759,46	1245363,55
36	456424,55	1244778,06
37	456424,11	1244778,31
38	456384,95	1244709,85
39	456248,16	1244247,44
40	456166,75	1244271,52
41	456030,95	1244439,47
42	456027,66	1244443,54
43	456027,27	1244443,23
44	456025,31	1244445,77
45	456002,56	1244471,16
46	456003,85	1244472,19
47	455844,55	1244669,21
48	455754,80	1244724,75
49	455751,74	1244720,76
50	455746,47	1244712,28
51	455742,55	1244714,70
52	455728,08	1244691,32
53	455722,81	1244682,81
54	455756,43	1244662,01
55	455761,74	1244672,29
56	455763,91	1244677,66
57	455765,72	1244682,22
58	455768,62	1244689,99
59	455772,62	1244700,78
60	455837,17	1244660,84
61	455988,33	1244473,89
62	455986,59	1244472,51
63	456015,96	1244439,72
64	456018,71	1244436,31
65	456016,77	1244434,74
66	456158,60	1244259,33
67	456244,17	1244234,02
68	456119,97	1243818,89
69	456120,45	1243818,75
70	456118,23	1243811,35
71	456103,95	1243758,61
72	456103,47	1243758,74
73	455979,87	1243302,33
74	455998,51	1243290,82
75	456001,38	1243295,51
76	456026,50	1243280,01
77	456026,55	1243277,04
78	456047,02	1243264,40
79	456088,96	1243238,54

Взам. инв.№	
Подп. и дата	
Инв. №подл.	

Изм.	Кол.уч.	Лист	№ док	Подпись	Дата

80	456064,29	1243198,53
81	456089,25	1243126,74
82	456089,72	1243126,91
83	456098,97	1243100,30
84	456154,43	1243068,61
85	456154,18	1243068,18
86	456220,94	1243030,03
87	456222,02	1243029,41
88	456281,14	1242950,05
89	456292,83	1242945,32
90	456303,54	1242939,49
91	456324,05	1242916,77
92	456306,45	1242900,87
93	456313,50	1242848,07
94	456327,37	1242849,92
95	456321,30	1242895,42
96	456341,60	1242913,75
97	456304,38	1242954,98
98	456298,82	1242958,00
99	456284,67	1242963,72
100	456224,99	1243043,84
101	456161,51	1243080,11
102	456160,20	1243077,98
103	456108,01	1243107,81
104	456100,11	1243130,52
105	456102,47	1243131,34
106	456079,70	1243196,84
107	456108,23	1243243,10
108	456054,37	1243276,32
109	456029,56	1243291,63
110	456026,15	1243286,11
111	456004,02	1243299,76
112	456005,87	1243302,74
113	455996,12	1243308,75
114	456116,98	1243755,09
115	456114,57	1243755,74
116	456128,81	1243808,34
117	456130,98	1243815,60
118	456133,38	1243814,88
119	456259,17	1244235,31
120	456399,25	1244708,81
121	456402,34	1244712,05
122	456436,27	1244771,36
123	456434,10	1244772,60
124	456770,40	1245360,51
125	456771,57	1245414,56

Взам. инв.№	
Подп. и дата	
Инв. № подл.	

Изм.	Кол.уч.	Лист	№ док	Подпись	Дата

2570.046.П.0/0.0002-ДПТ-3-2

Лист

126	456770,57	1245414,58
127	456772,81	1245518,56
128	456778,81	1245518,43
129	456779,27	1245539,82
130	456808,28	1245653,00
131	456809,09	1245658,24
132	456851,16	1245822,30
133	456852,47	1245827,43
134	456866,72	1245820,91
135	456867,14	1245821,82
136	456887,15	1245812,67
137	456886,73	1245811,76
138	456915,05	1245798,81
139	456975,51	1245936,15
140	457068,91	1246071,88
141	457092,75	1246459,44
142	457143,09	1246625,21
143	457203,08	1247000,26
144	457030,25	1247511,92
145	457029,30	1247511,60
146	457011,54	1247564,18
147	457012,49	1247564,50
148	456927,41	1247816,37
149	456886,58	1247951,76
150	456883,91	1248085,19
151	456882,90	1248085,17
152	456880,07	1248227,01
153	456886,07	1248227,13
154	456885,57	1248252,12
155	456870,15	1248251,81
156	456651,79	1248461,60
157	456513,62	1248524,17
158	456516,83	1248549,61
159	456531,24	1248581,00
160	456535,91	1248578,86
161	456547,36	1248603,86
162	456542,38	1248606,15
163	456545,16	1248612,23
164	456537,64	1248615,67
165	456533,20	1248616,55
166	456530,80	1248616,72
167	456528,39	1248616,56
168	456526,03	1248616,05
169	456523,76	1248615,19
170	456521,69	1248613,97
171	456519,85	1248612,31

Взам. инв.№	
Подп. и дата	
Инв. № подл.	

Изм.	Кол.уч.	Лист	№ док	Подпись	Дата

172	456514,38	1248604,67
173	456512,84	1248602,97
174	456511,12	1248601,47
175	456509,24	1248600,18
176	456505,52	1248598,28
177	456514,74	1248593,88
178	456512,73	1248589,48
1	456521,24	1248585,57
179	457125,87	1246605,61
180	457126,06	1246604,89
181	457126,65	1246605,04
182	457127,38	1246605,24
183	457127,17	1246605,96
184	457126,45	1246605,76
179	457125,87	1246605,61

**4. Вид разрешенного использования образуемых земельных участков, предназначенных для размещения линейных объектов и объектов капитального строительства, проектируемых в составе линейного объекта, а также существующих земельных участков, занятых линейными объектами и объектами капитального строительства, входящими в состав линейных объектов, в соответствии с проектом планировки территории**

Проектом межевания территории не предусматривается образование земельных участков.

Инв. № подл.	Подп. и дата	Взам. инв. №							Лист
Изм.	Кол.уч.	Лист	№ док	Подпись	Дата	2570.046.П.0/0.0002-ДПТ-3-2			