



**Общество с ограниченной ответственностью
«Газпром проектирование»**

Московский филиал

Заказчик – ООО «Газпром межрегионгаз»

ДОКУМЕНТАЦИЯ ПО ПЛАНИРОВКЕ ТЕРРИТОРИИ

Проект планировки и межевания территории

**«МЕЖПОСЕЛКОВЫЙ ГАЗОПРОВОД К ДЕР. ЗАВОРОВО –
ЖУКОВСКОГО РАЙОНА КАЛУЖСКОЙ ОБЛАСТИ»**

ТОМ 7

**Материалы по обоснованию проекта межевания территории.
Графическая часть**

3064.085.П.0/0.0002-ПМТЗ



Общество с ограниченной ответственностью
«Газпром проектирование»

Московский филиал

Заказчик – ООО «Газпром межрегионгаз»

ДОКУМЕНТАЦИЯ ПО ПЛАНИРОВКЕ ТЕРРИТОРИИ
Проект планировки и межевания территории

**«ГАЗОПРОВОД МЕЖПОСЕЛКОВЫЙ К ДЕР. БЕРДЫ - С. ПРОНИНО - ДЕР.
НЕШЕНКА КОЗЕЛЬСКОГО РАЙОНА КАЛУЖСКОЙ ОБЛАСТИ»**

ТОМ 7

Материалы по обоснованию проекта межевания территории.
Графическая часть

3064.085.П.0/0.0002-ПМТЗ

Заместитель директора
Московского филиала
по производству



Ю.М. Комиссаров

Главный инженер проекта

А.А. Назарян

2023

Инов. № подл.	
Подпись и дата	
Взам. инв. №	

Список исполнителей

Начальник
Центра подготовки производства



М.С. Коновальцев

(подпись, дата)

Начальник отдела разработки
документации по планировке территорий



Е.А. Ольховикова

(подпись, дата)

Главный специалист отдела разработки
документации по планировке территорий



Ю.Ю. Бовбас

(подпись, дата)

Ведущий инженер отдела разработки
документации по планировке территорий



А.В. Дворник

(подпись, дата)

Ведущий инженер отдела разработки
документации по планировке территорий



Н.Т. Шайнурова

Главный инженер проекта



А.А. Назарян

(подпись, дата)

Список участников работ

А.В. Дворник – разработка документации по планировке территории

Ю.Ю. Таратунина – разработка документации по планировке территории

Обозначение	Наименование	Примечание
3064.085.П.0/0.0002-ПМТЗ-С	Содержание тома 7	3
3064.085.П.0/0.0002-СД	Состав документации по планировке территории	4
3064.085.П.0/0.0002-ПМТЗ.ВКМ	Ведомость картографических материалов	5
3064.085.П.0/0.0002-ПМТЗ	Графическая часть	6

Состав документации по планировке территории

Номер тома	Обозначение	Наименование документа	Примечания
Том 1	3064.085.П.0/0.0002-ППТ1	Основная часть проекта планировки территории. Графическая часть	-
Том 2	3064.085.П.0/0.0002-ППТ2	Основная часть проекта планировки территории. Положение о размещении линейного объекта	-
Том 3	3064.085.П.0/0.0002-ППТ3	Материалы по обоснованию проекта планировки территории. Графическая часть	-
Том 4	3064.085.П.0/0.0002-ППТ4	Материалы по обоснованию проекта планировки территории. Пояснительная записка	-
Том 5	3064.085.П.0/0.0002-ПМТ1	Основная часть проекта межевания территории. Графическая часть	-
Том 6	3064.085.П.0/0.0002-ПМТ2	Основная часть проекта межевания территории. Текстовая часть	-
Том 7	3064.085.П.0/0.0002-ПМТ3	Материалы по обоснованию проекта межевания территории. Графическая часть	-
Том 8	3064.085.П.0/0.0002-ПМТ4	Материалы по обоснованию проекта межевания территории. Пояснительная записка	-

Российская Федерация
Калужская область
Жуковский район


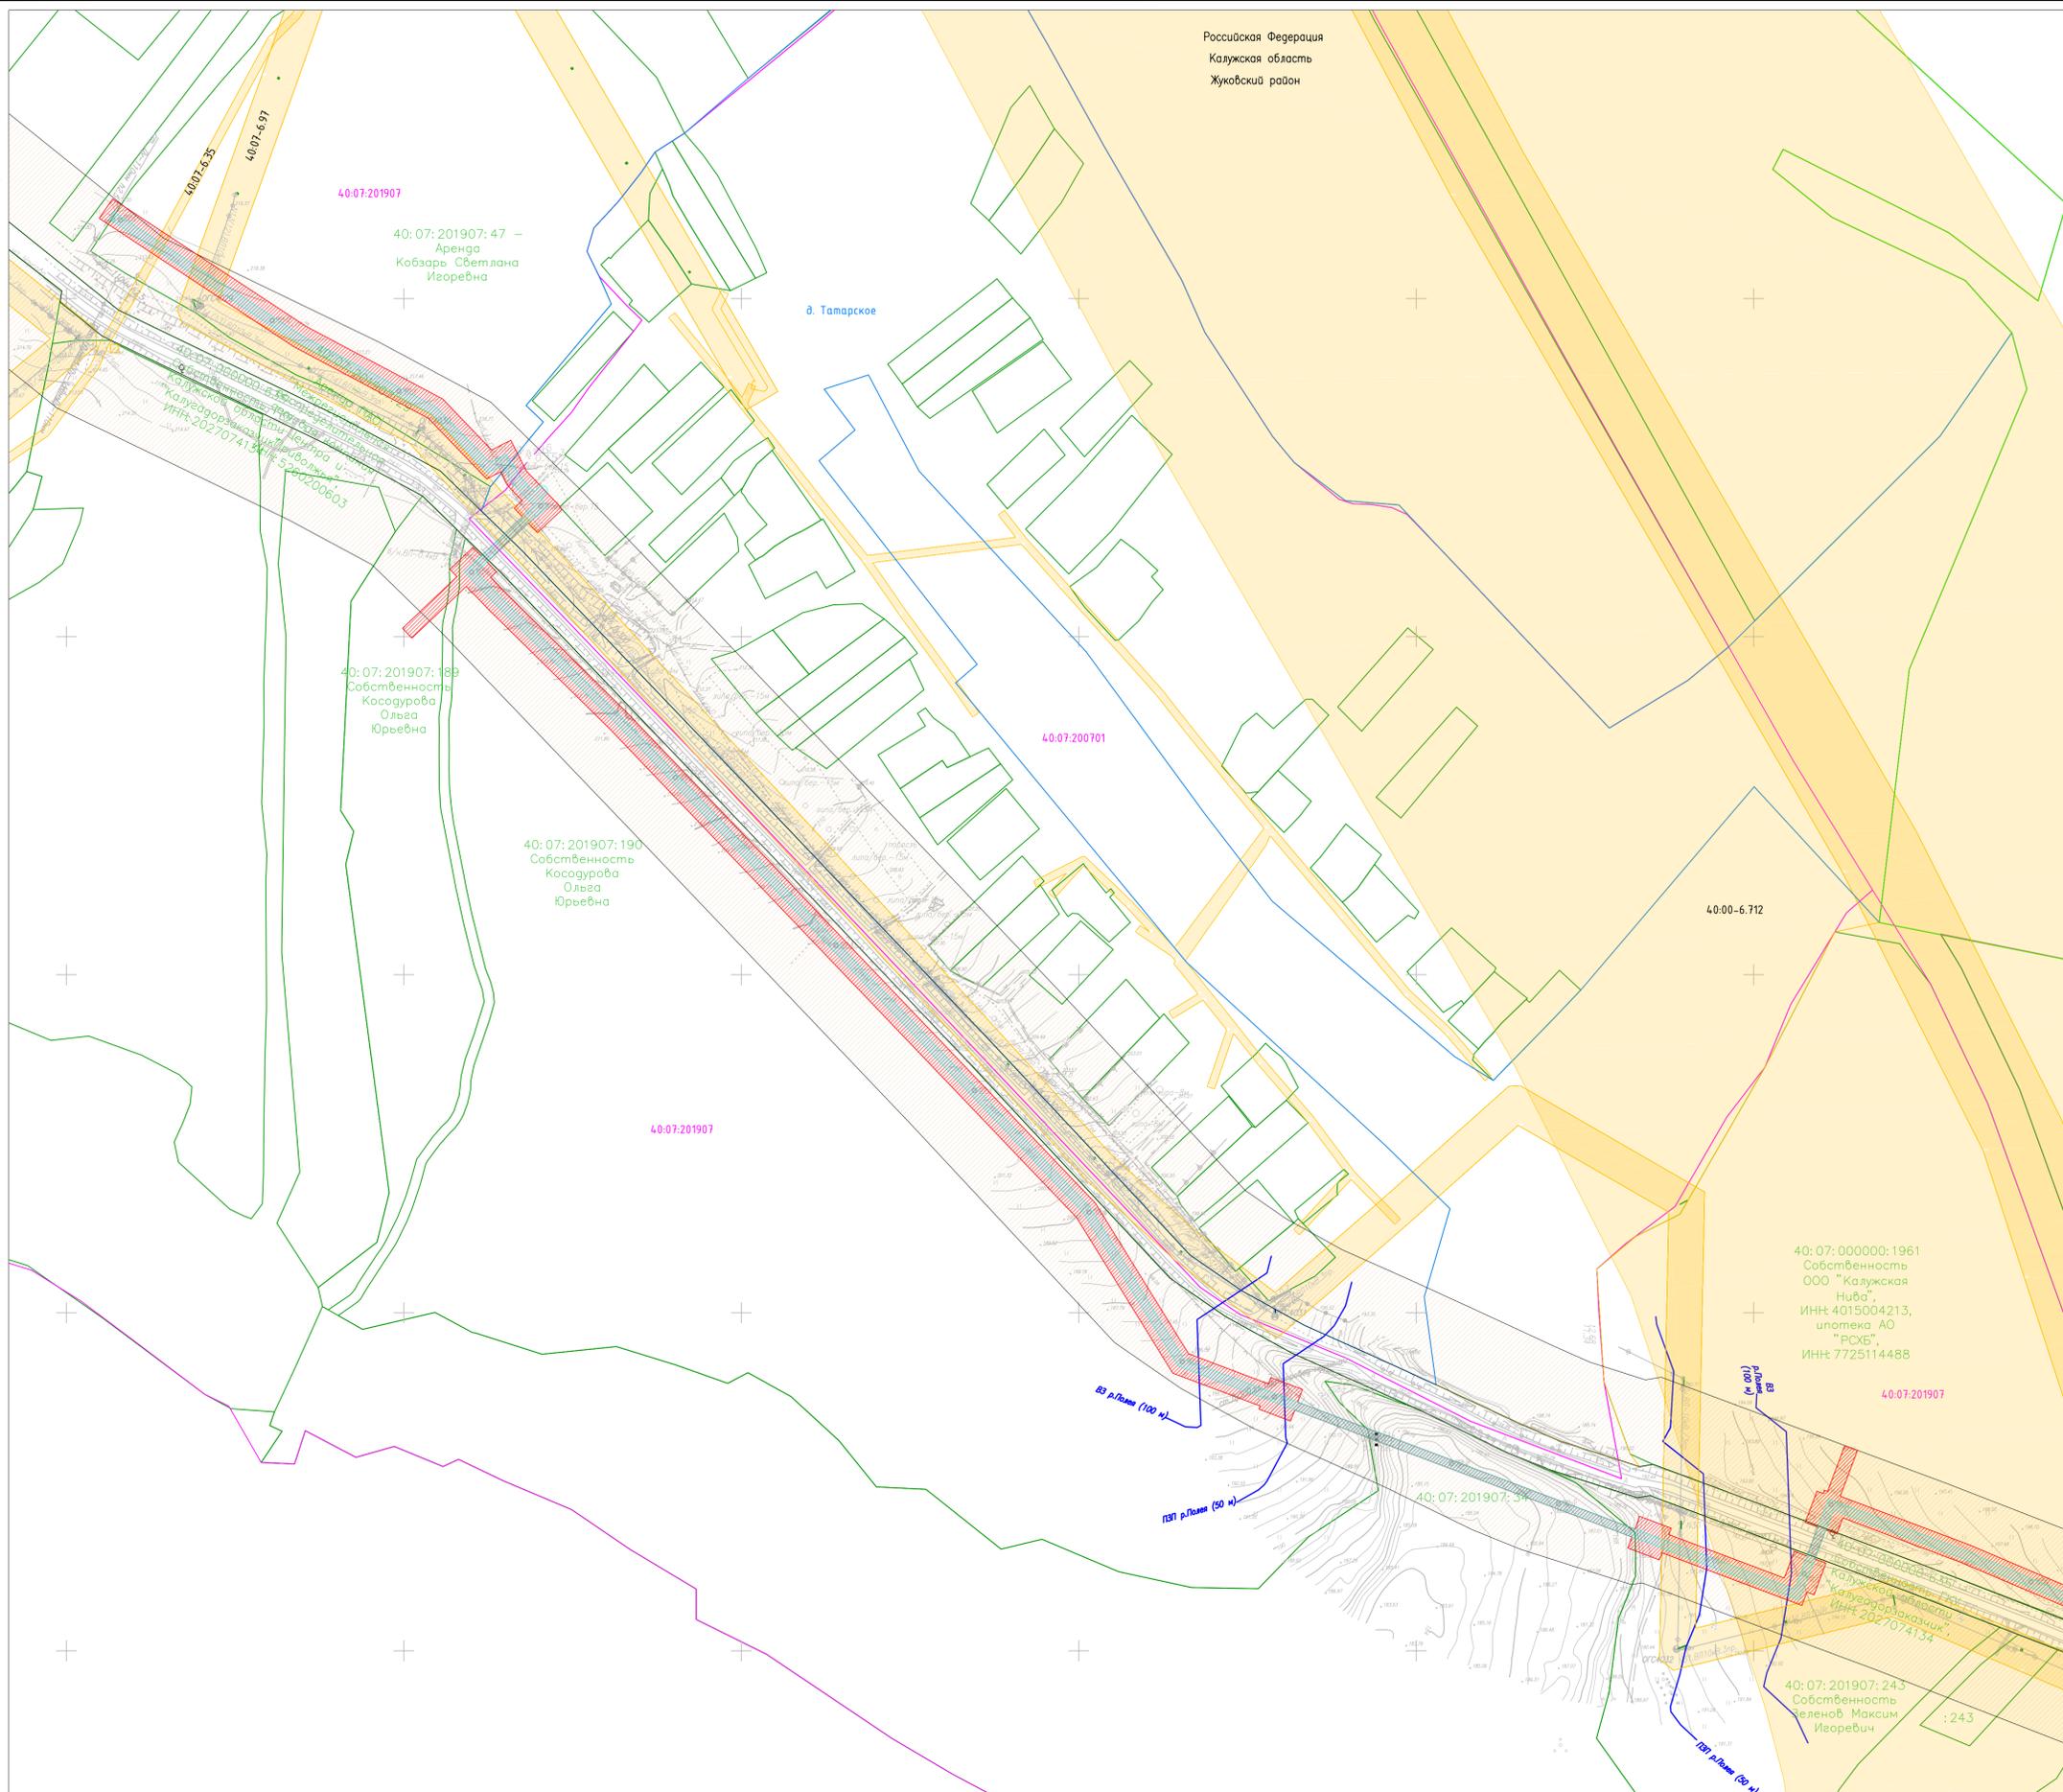


СХЕМА РАСПОЛОЖЕНИЯ ЛИСТОВ

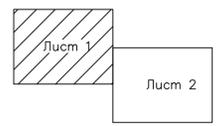

УСЛОВНЫЕ ГРАФИЧЕСКИЕ ОБОЗНАЧЕНИЯ

- граница населенного пункта
 - граница и номер существующего земельного участка
 - граница и номер кадастрового квартала
 - границы публичного сервитута, подлежащего установлению в соответствии с законодательством Российской Федерации
 - границы зоны с особыми условиями использования территорий, подлежащая установлению в связи с размещением линейных объектов – охранная зона планируемого газопровода
 - границы и номер зоны с особыми условиями использования территорий, установленные в соответствии с законодательством Российской Федерации
 - границы водоохранных зон и прибрежных защитных полос рек и ручьев
 - граница придорожной полосы автомобильной дороги
 - границы лесничеств
 - граница и номер лесосахационного выдела
- Существующие объекты капитального строительства:
- дороги с твердым покрытием (существующие)
 - дороги грунтовые (просланные) (существующие)
 - здания, строения (существующие)
 - водные объекты (существующие)
 - кабели связи
 - газопроводы
 - канализации
 - водопроводы
 - воздушные линии электропередачи напряжением 500 кВ
 - воздушные линии электропередачи напряжением 110 кВ
 - воздушные линии электропередачи напряжением 10 кВ
 - воздушные линии электропередачи напряжением 0,4 кВ

Примечание:

- публичные сервитуты, установленные в соответствии с законодательством РФ, отсутствуют;
- зоны с особыми условиями использования территорий, подлежащие установлению, изменению в связи с размещением линейных объектов, подлежащих реконструкции в связи с их переносом из зон планируемого размещения линейного объекта либо в границах зон планируемого размещения линейного объекта, отсутствуют;
- особо охраняемые природные территории отсутствуют (письмо Управления природопользования Калужской области №104/79-22 от 09.01.2023, письмо Администрации МР «Жуковский район» Калужской области №04-07/664 от 09.02.2023, письмо Минприроды России №15-61-18641-0Г от 23.12.2022 г. приведены в томе 3064.085.П.0/0.0002-ПМТ4);
- объекты культурного наследия, включенные в единый государственный реестр объектов культурного наследия (памятников истории и культуры) народов РФ, границы территорий выявленных объектов культурного наследия, отсутствуют (письмо Администрации муниципального района «Жуковский район» Калужской области №04-07/664 от 09.02.2023, письмо Минкультуры России №24/187-12-02/08 от 14.12.2022, письма Управления по охране объектов культурного наследия Калужской области №10-3039-22 от 15.12.2022 и №10/547-23 от 15.03.2023, Акт государственной историко-культурной экспертизы документации от 27.02.2023 приведены в томе 3064.085.П.0/0.0002-ПМТ4).

Система координат МСК 40
Система высот Балтийская, 1977 г.

Составлено
Взам.инв.№
Лист и дата
Инв.№подл.

						3064.085.П.0/0.0002-ПМТЗ			
						Межпоселковый Газопровод к дер. Заборово Жуковского района Калужской области			
Изм.	Код.уч.	Лист	№док.	Подпись	Дата	Материалы по обоснованию проекта межевания территории	Стдия	Лист	Листов
Разраб.		Конецова			19.23		П	1	2
Проверил		Боббас			19.23				
Нач. отдела					19.23				
Н.Контр.					19.23	Чертеж материалов по обоснованию проекта межевания территории (1:2000)			
ГИП		Назарян			19.23				



Лист регистрации изменений

Регистрация изменений								
Изм.	Номера листов (страниц)				Всего листов (страниц) в док.	Номер док.	Подп.	Дата
	измененных	замененных	новых	аннулиро ванных				