



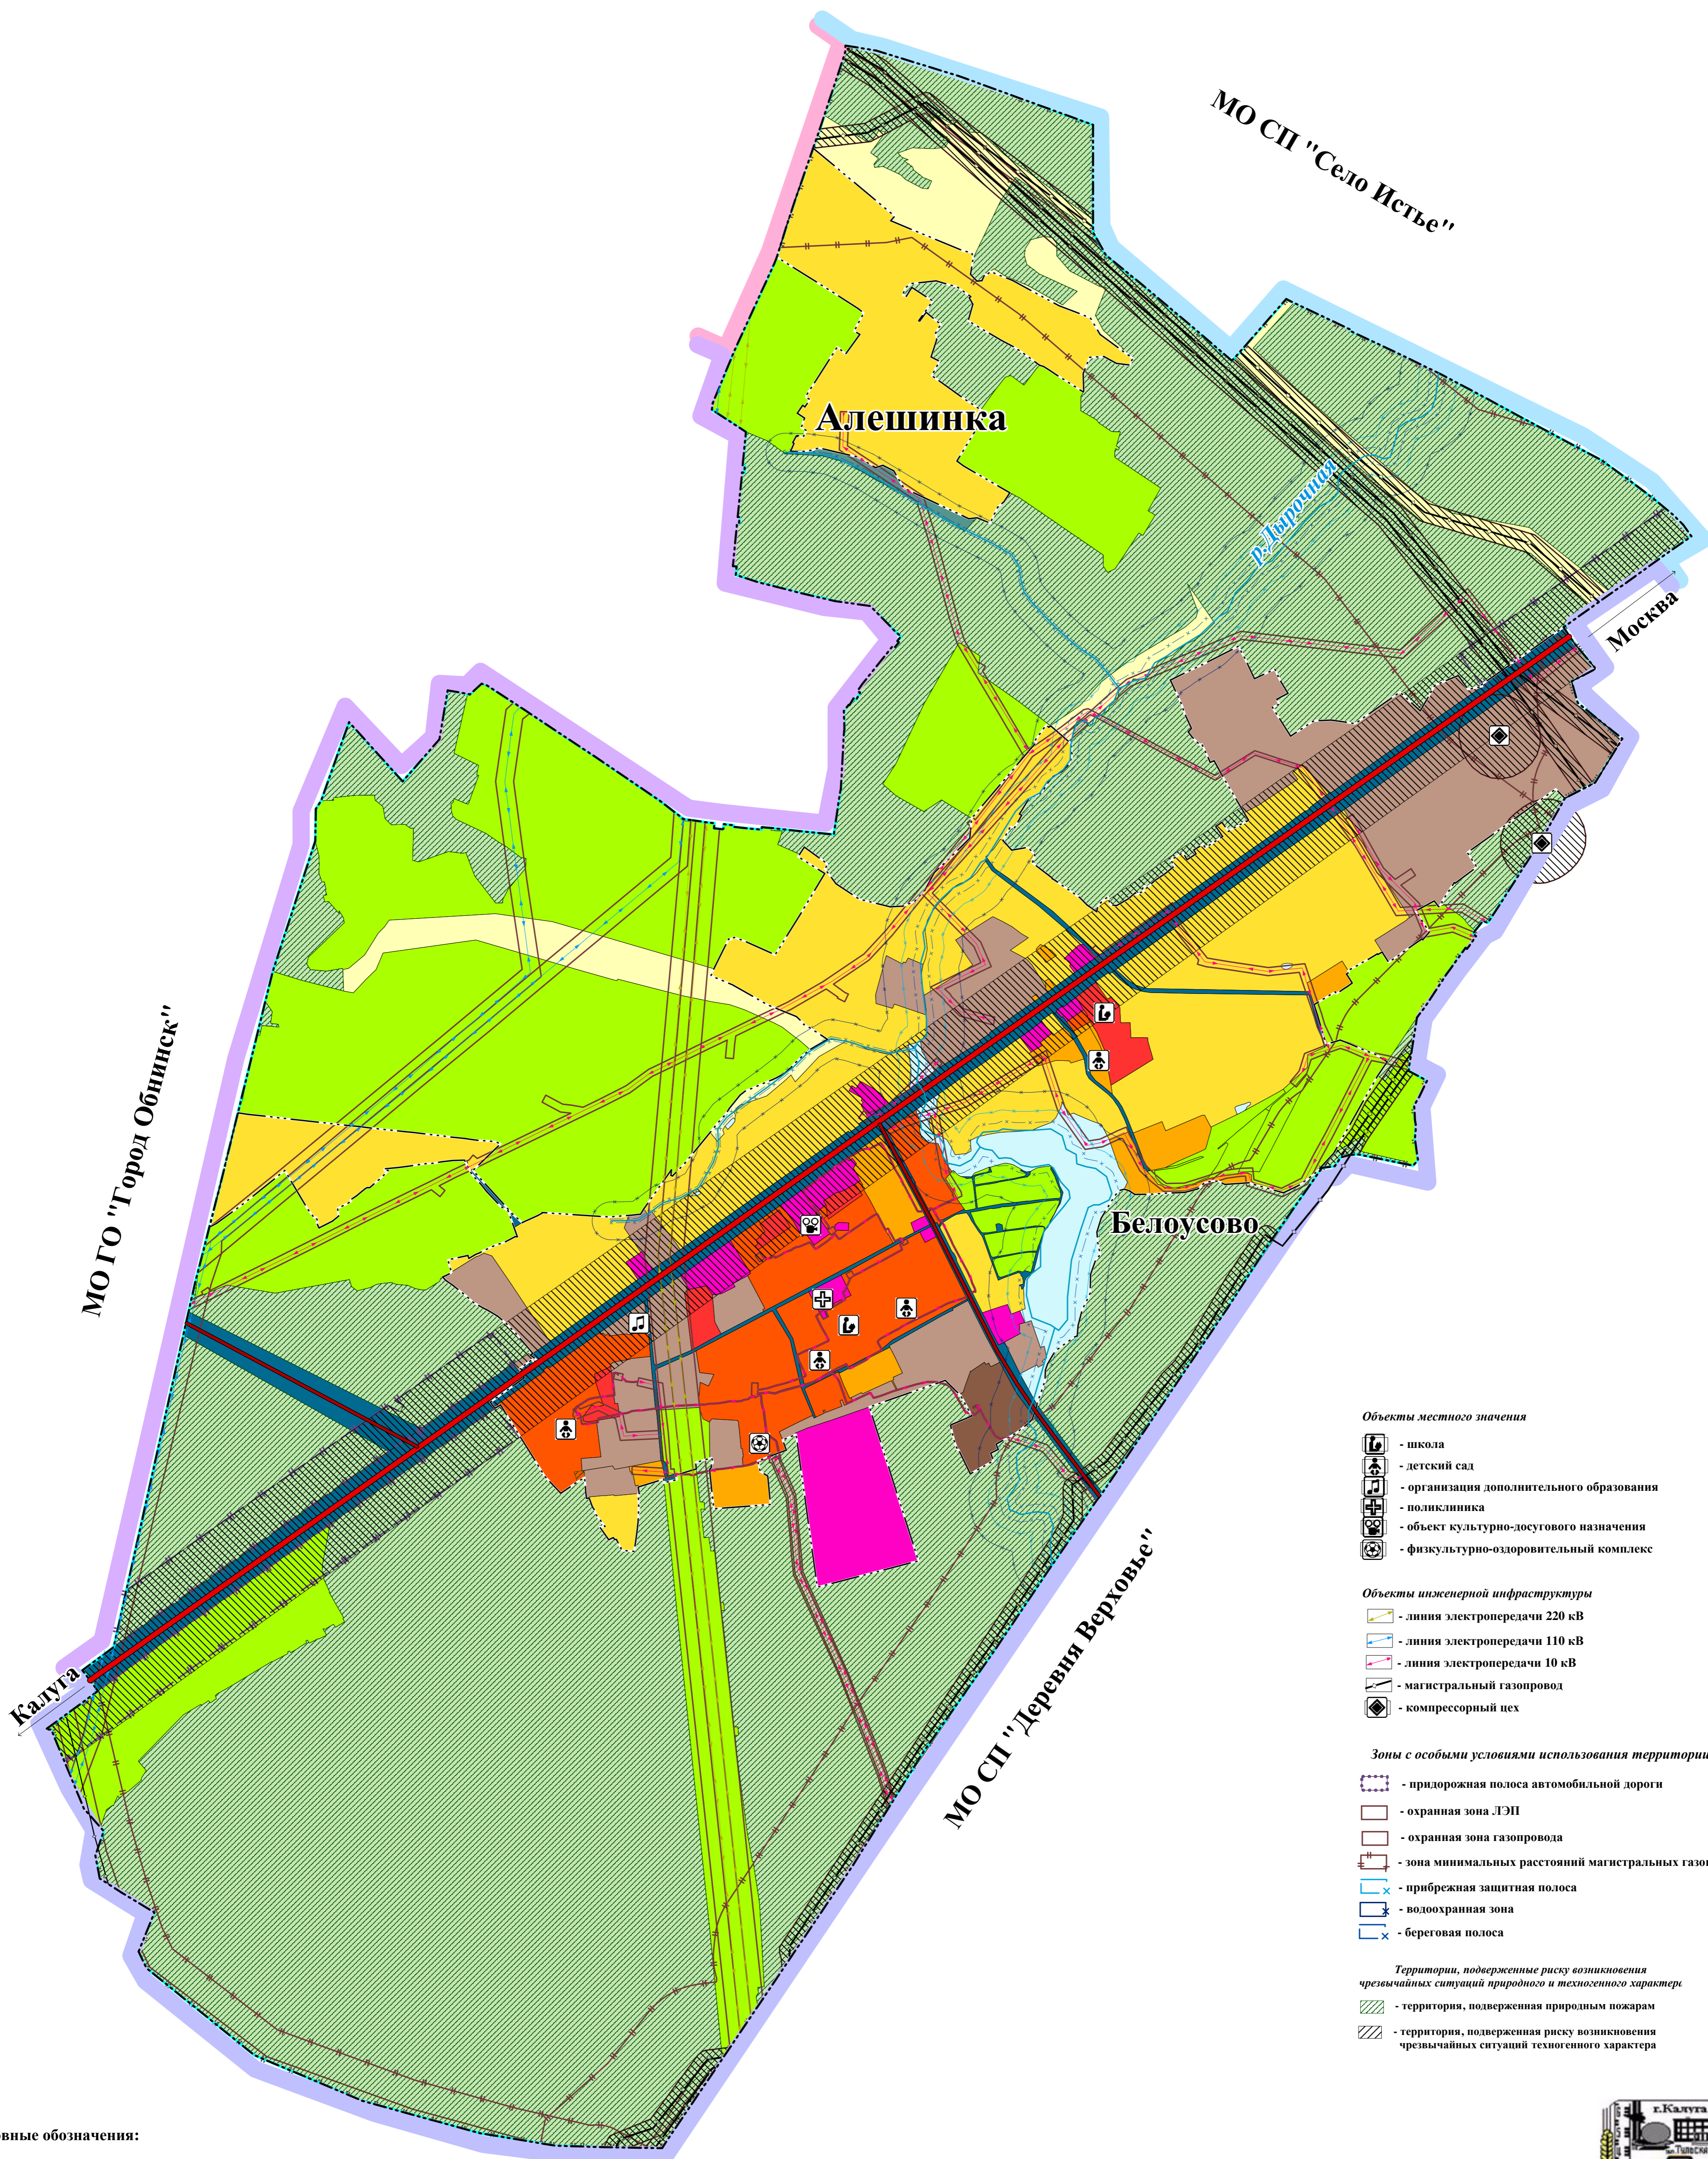

2022

# ГЕНЕРАЛЬНЫЙ ПЛАН Муниципального образования городское поселение "Город Белоусово" Жуковского района Калужской области

## Карта территорий, подверженные риску возникновения чрезвычайных ситуаций природного и техногенного характера

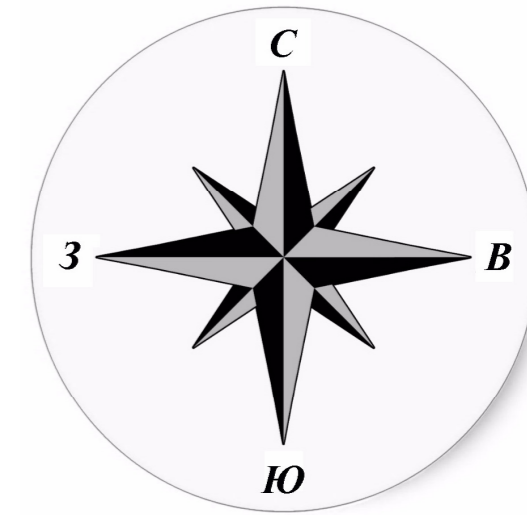

- Объекты местного значения**
- школа
  - детский сад
  - организация дополнительного образования
  - поликлиника
  - объект культурно-досугового назначения
  - физкультурно-оздоровительный комплекс
- Объекты инженерной инфраструктуры**
- линия электропередачи 220 кВ
  - линия электропередачи 110 кВ
  - линия электропередачи 10 кВ
  - магистральный газопровод
  - компрессорный цех
- Зоны с особыми условиями использования территории**
- придорожная полоса автомобильной дороги
  - охранная зона ЛЭП
  - охранная зона газопровода
  - зона минимальных расстояний магистральных газопроводов
  - прибрежная защитная полоса
  - водоохранная зона
  - береговая полоса
- Территории, подверженные риску возникновения чрезвычайных ситуаций природного и техногенного характера**
- территория, подверженная природным пожарам
  - территория, подверженная риску возникновения чрезвычайных ситуаций техногенного характера

- Условные обозначения:**
- граница МО ГП "Город Белоусово"
  - граница населенных пунктов
  - леса
  - автомобильная дорога федерального значения
  - автомобильная дорога регионального значения

Масштаб 1:8 000

