
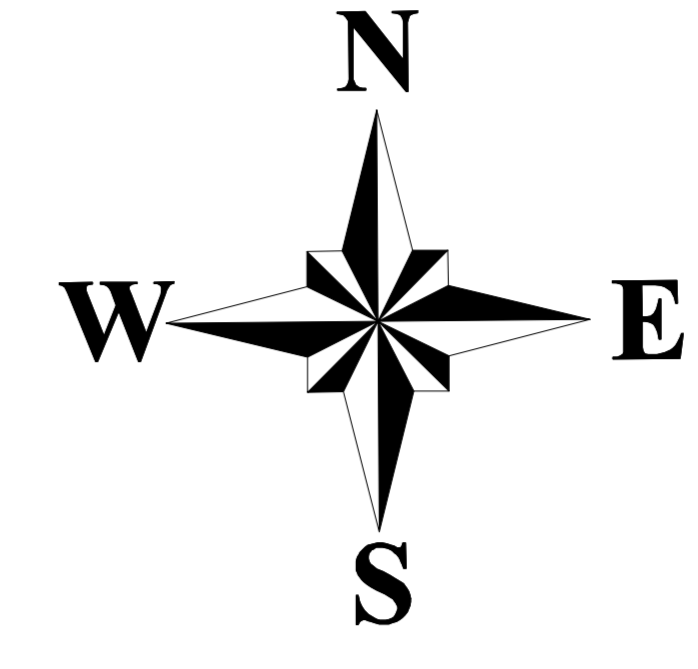


Внесение изменений в Генеральный план муниципального образования сельского поселения "Деревня Беляево" Юхновского района Калужской области

Карта зон с особыми условиями использования территорий.
М 1:20 000

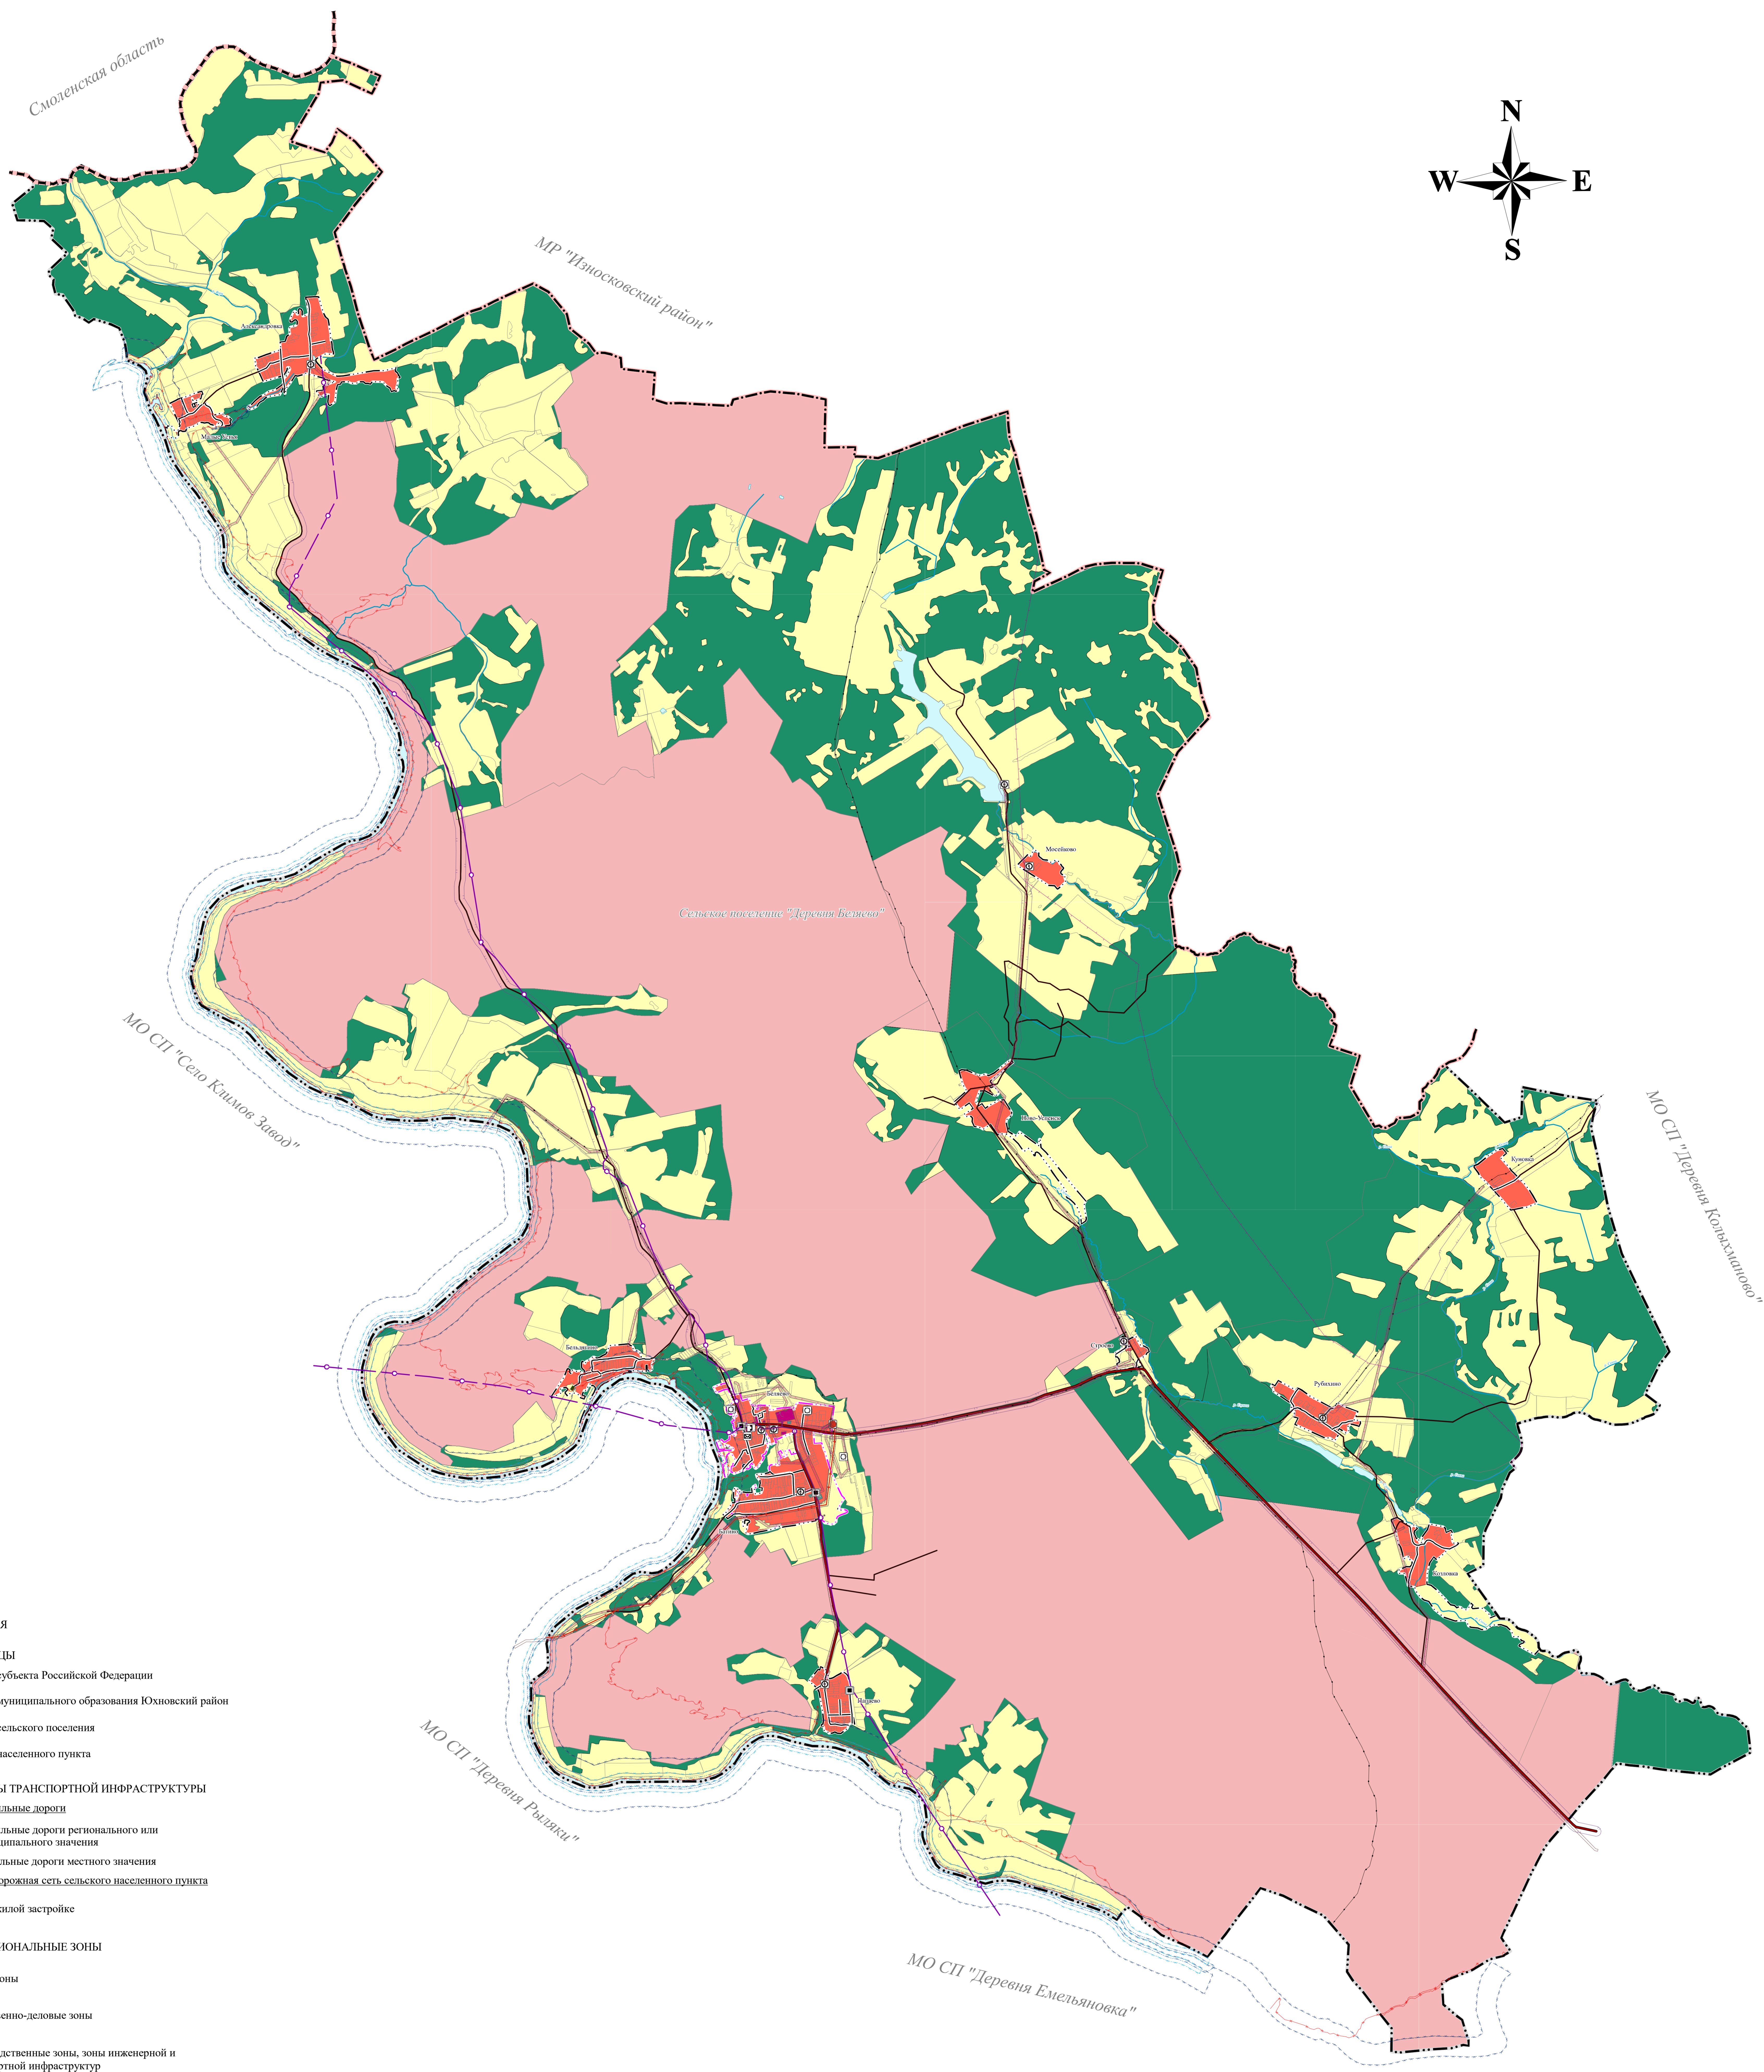


УСЛОВНЫЕ ОБОЗНАЧЕНИЯ

- сущ. ГРАНИЦЫ
 - Граница субъекта Российской Федерации
 - Граница муниципального образования Юхновский район
 - Граница сельского поселения
 - Граница населенного пункта
- сущ. ОБЪЕКТЫ ТРАНСПОРТНОЙ ИНФРАСТРУКТУРЫ
 - Автомобильные дороги
 - Автомобильные дороги регионального или межмуниципального значения
 - Автомобильные дороги местного значения
 - Улично-дорожная сеть сельского населенного пункта
 - Улицы в жилой застройке
- план. сущ. ФУНКЦИОНАЛЬНЫЕ ЗОНЫ
 - Жилые зоны
 - Общественно-деловые зоны
 - Производственные зоны, зоны инженерной и транспортной инфраструктур
 - Зоны сельскохозяйственного использования
 - Зоны рекреационного назначения
 - Зоны лесов
 - Иные рекреационные зоны
 - Зоны кладбищ
- сущ. ОБЪЕКТЫ ТРУБОПРОВОДНОГО ТРАНСПОРТА И ИНЖЕНЕРНОЙ ИНФРАСТРУКТУРЫ
 - Линии электропередачи (ЛЭП)
 - Электрическая подстанция 35 кВ
 - Трансформаторная подстанция
 - Линии электропередачи (ЛЭП)
 - Линии электропередачи 10 кВ
 - Линии электропередачи 35 кВ
 - сущ. Объекты добычи и транспортировки газа
 - Газорегуляторный пункт
 - рег. Распределительные трубопроводы для транспортировки газа
 - Газопровод распределительный высокого давления
 - Сети электросвязи
 - Линия связи
- сущ. ОБЪЕКТЫ ВОДОСНАБЖЕНИЯ
 - Водонапорная башня
 - Места погребения
 - Кладбище

сущ. ЗОНЫ С ОСОБЫМИ УСЛОВИЯМИ ИСПОЛЬЗОВАНИЯ ТЕРРИТОРИИ

- Санитарно-защитная зона
- Санитарно-защитная зона предприятий, сооружений и иных объектов
- Санитарный разрыв (санитарная полоса отчуждения) транспортных коммуникаций
- Санитарный разрыв автомобильных дорог
- Санитарный разрыв (санитарная полоса отчуждения) инженерных коммуникаций
- Санитарный разрыв линий электропередачи
- Охранная зона инженерных коммуникаций
- Охранная зона газопроводов и систем газоснабжения
- Охранная зона объектов электросетевого хозяйства (доль линий электропередачи, вокруг подстанций)
- Водоохранные зоны
 - Водоохранная зона
 - Прибрежные защитные полосы
 - Береговая полоса
- Зоны санитарной охраны источников питьевого и хозяйственно-бытового водоснабжения и водопроводов питьевого назначения
 - Первый пояс зоны санитарной охраны источника водоснабжения
 - Зоны затопления и подтопления
 - Зона затопления
 - Зона подтопления
- Охранная зона особо охраняемых природных территорий
- Охранная зона "Национального парка "Угра"

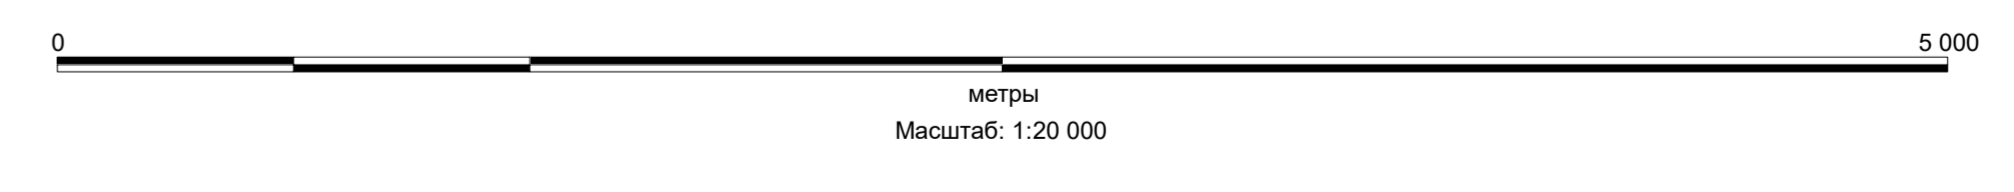

№ 5					
Внесение изменений в Генеральный план муниципального образования сельского поселения "Деревня Беляево" Юхновского района Калужской области					
№ п/п	Имя	Ф.И.О.	Подпись	Дата	Должность
1	Кузнецов	Игорь Владимирович		2014	Генеральный директор ООО "СК "ПРОСВЕТ"
2	Кузнецов	Игорь Владимирович		2014	Генеральный директор ООО "СК "ПРОСВЕТ"