



Генеральный план сельского поселения «Деревня Захарово» Малоярославецкого района Калужской области

Карта функциональных зон поселения

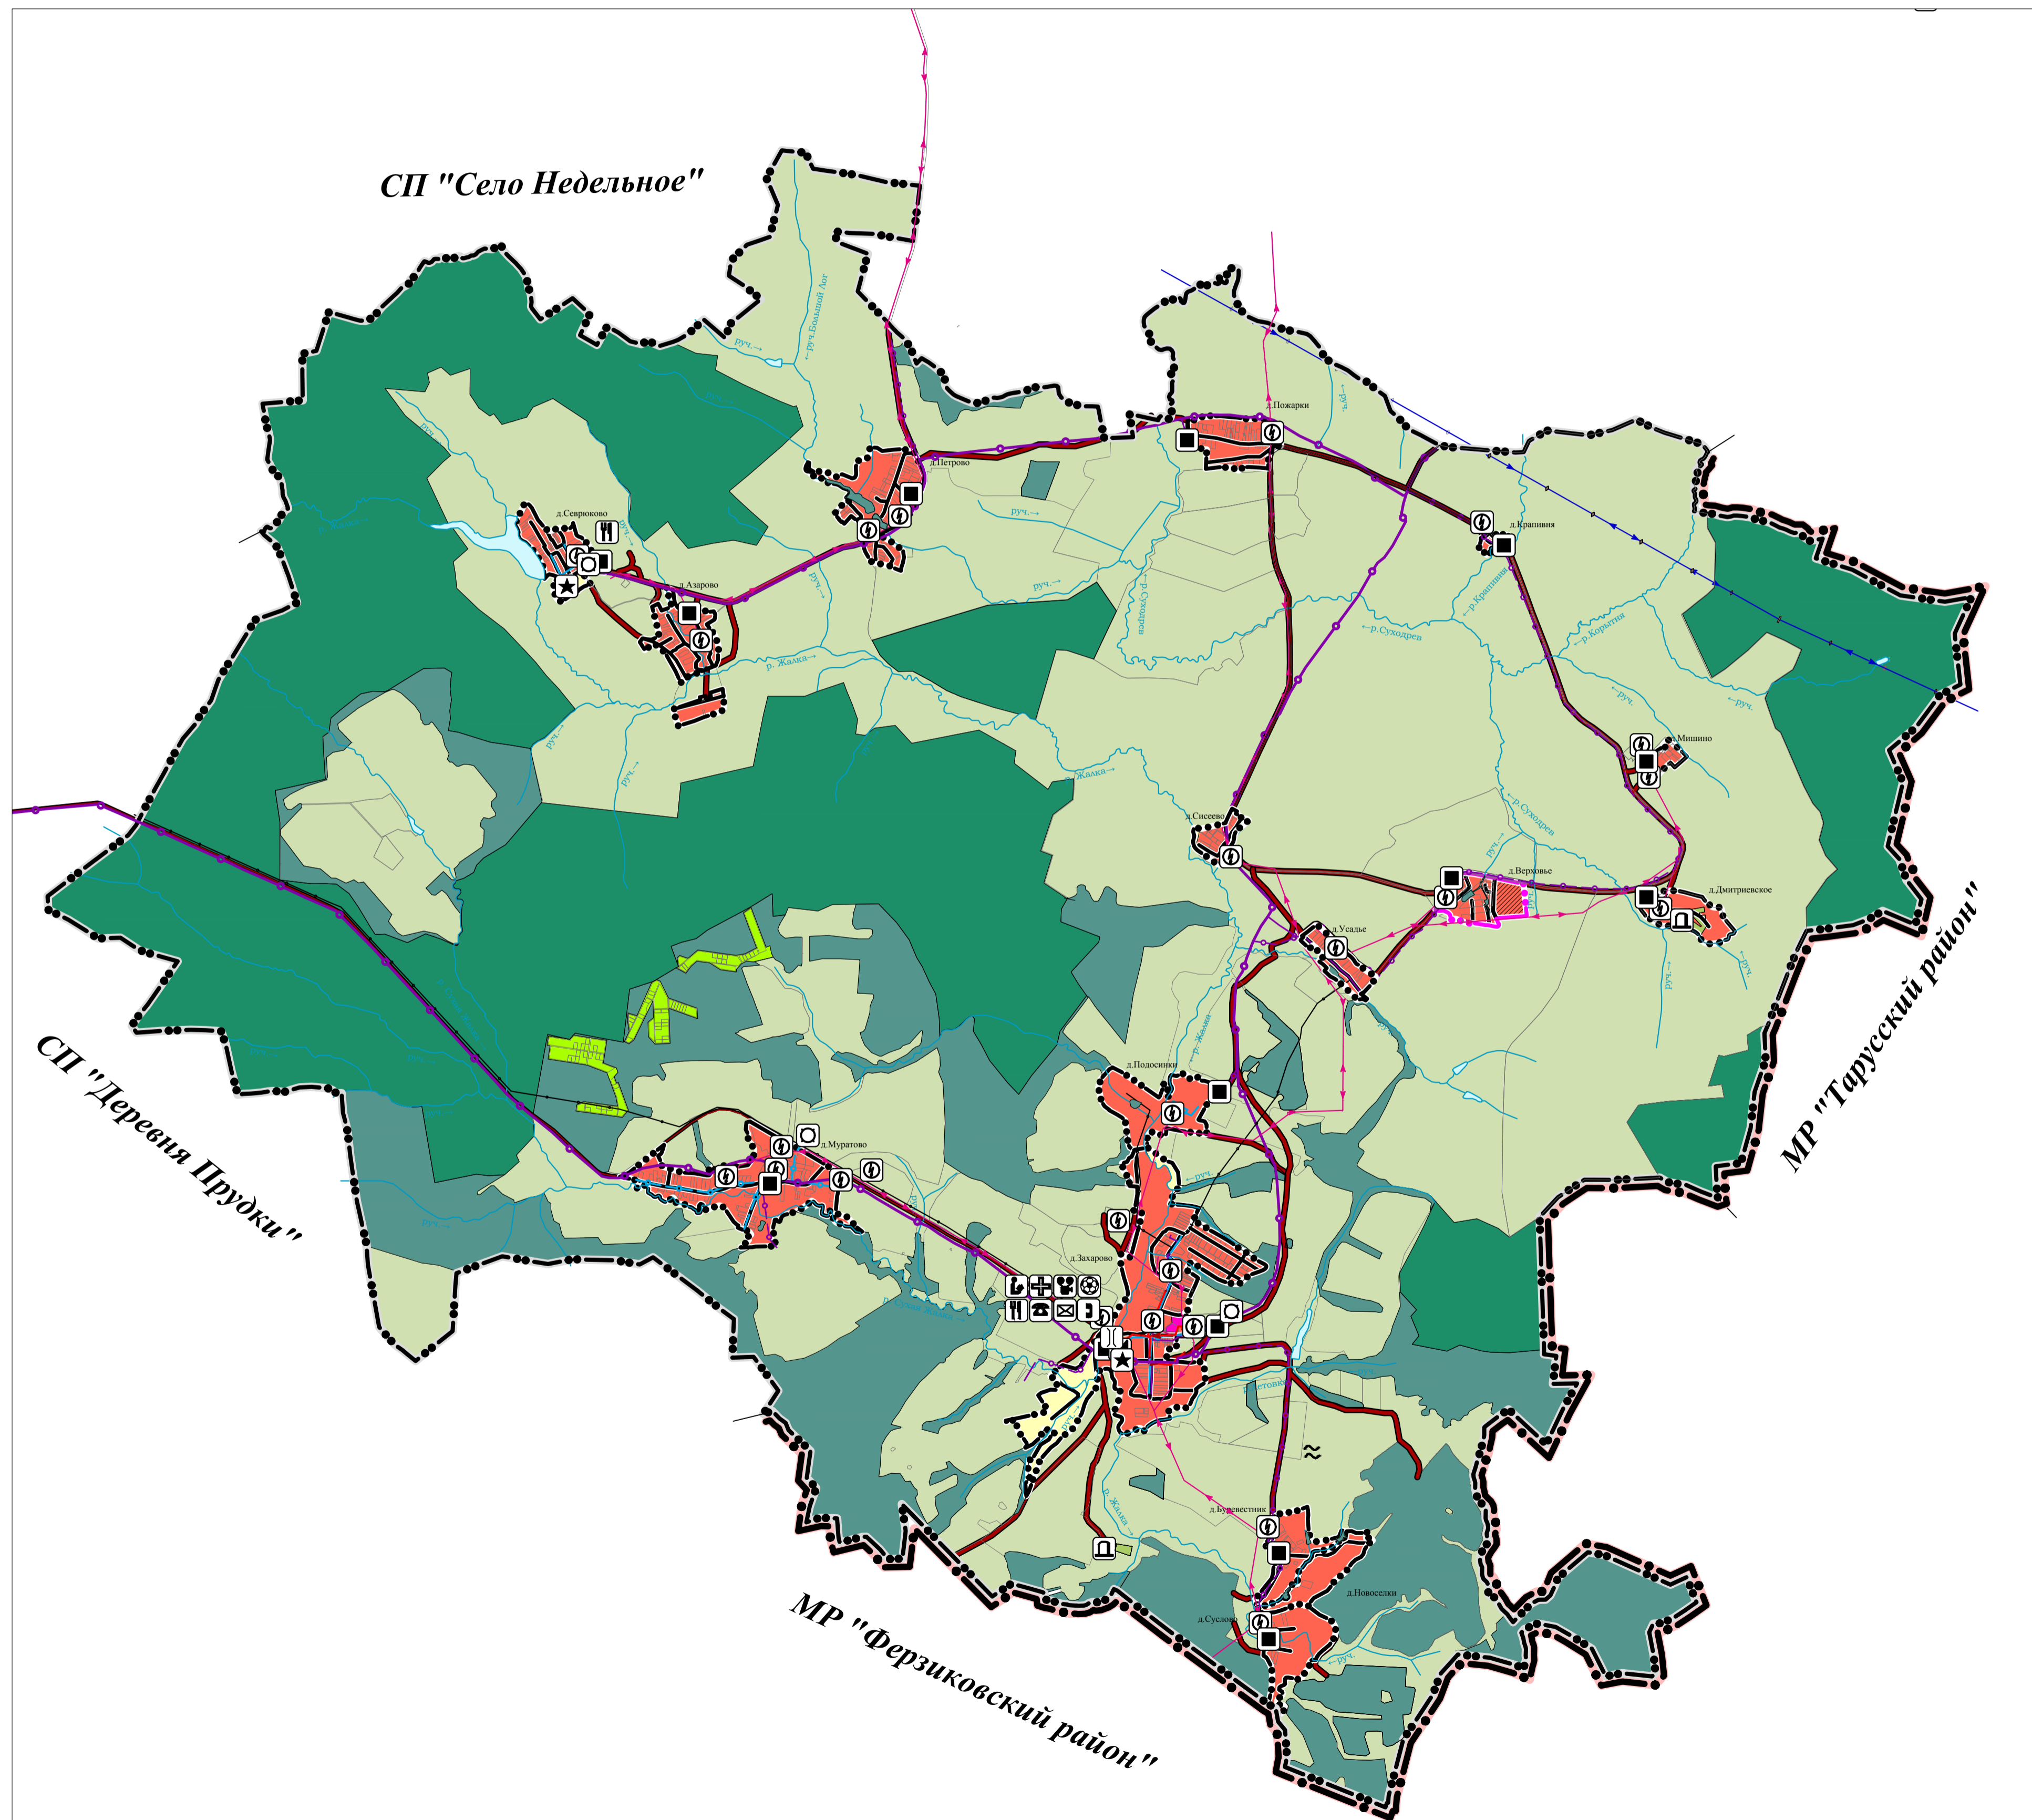

Условные обозначения:

- Границы**
- план. сущ.
- - Граница Муниципального района
 - - Граница сельского поселения
 - - Границы населенных пунктов
- Объекты транспортной инфраструктуры**
- - Автомобильные дороги регионального значения
 - - Автомобильные дороги местного значения
 - - Улично-дорожная сеть
 - ⌈⌋ - Мостовое сооружение
- Функциональные зоны**
- - Жилая зона
 - - Общественно-деловые зоны
 - - Зоны сельскохозяйственного использования
 - - Зона сельскохозяйственных угодий
 - - Производственные зоны, зоны инженерной и транспортной инфраструктур
 - - Зона лесов
 - - Зоны рекреационного назначения
 - - Зона специального назначения
 - - Зона транспортной инфраструктуры
 - - Зона садоводческих, огороднических или дачных некоммерческих объединений граждан
- Поверхностные водные объекты**
- - водоток (река, ручей, канал)
 - - водоем (озеро, пруд, обводненный карьер, водохранилище)
- Объекты трубопроводного транспорта и инженерной инфраструктуры**
- план. сущ.
- - линии электропередачи 10 кВ
 - - линии электропередачи 750 кВ
 - - газопровод высокого давления
 - - газопровод низкого давления
 - - водопровод
 - - линии связи
- ⊙ - водонапорная башня
 - ⊕ - трансформаторная подстанция
 - ⊞ - пункт редуцирования газа (ПРГ)
 - ⊟ - автоматическая телефонная станция
- Объекты социальной инфраструктуры, отдыха и туризма, санаторно-курортного назначения:**
- план. сущ.
- ⊠ - административное здание
 - ⊡ - объект культурно-досугового (клубного) типа
 - ⊢ - объекты торговли, общественного питания
 - ⊣ - объекты почтовой связи
 - ⊤ - обособленное структурное подразделение медицинской организации, оказывающей первичную медико-санитарную помощь
 - ⊥ - объект спорта, включающий раздельно нормируемые спортивные сооружения (объекты) (в т. ч. физкультурно-оздоровительный комплекс)
- Иные объекты федерального значения, регионального значения, местного значения**
- ⊦ - кладбище
 - ⊧ - воинское кладбище, военное мемориальное кладбище

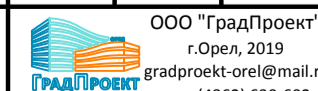						МК № 24		
						сельское поселение «Деревня Захарово» Малоярославецкого района Калужской области		
Изм.	Коп. уч.	Лист	№ док.	Подп.	Дата			
На отдел	Градска					Стандия	Лист	Листов
Инженер	Борзёнова					Генеральный план	П	
						Карта функциональных зон поселения М 1:30 000		 ООО «ГрадПроект» г. Орел, 2019 gradproekt@yandex.ru тел. (4862) 430-602