


МУНИЦИПАЛЬНОЕ ОБРАЗОВАНИЕ  
**СЕЛЬСКОЕ ПОСЕЛЕНИЕ "СЕЛО ПОДБУЖЬЕ"**  
 ХВАСТОВИЧСКОГО РАЙОНА КАЛУЖСКОЙ ОБЛАСТИ

**ГЕНЕРАЛЬНЫЙ ПЛАН**

Карта размещения объектов капитального строительства (ОКС)


**СИТУАЦИОННАЯ СХЕМА**

положения СП "Село Подбужье" в Хвастовичском районе

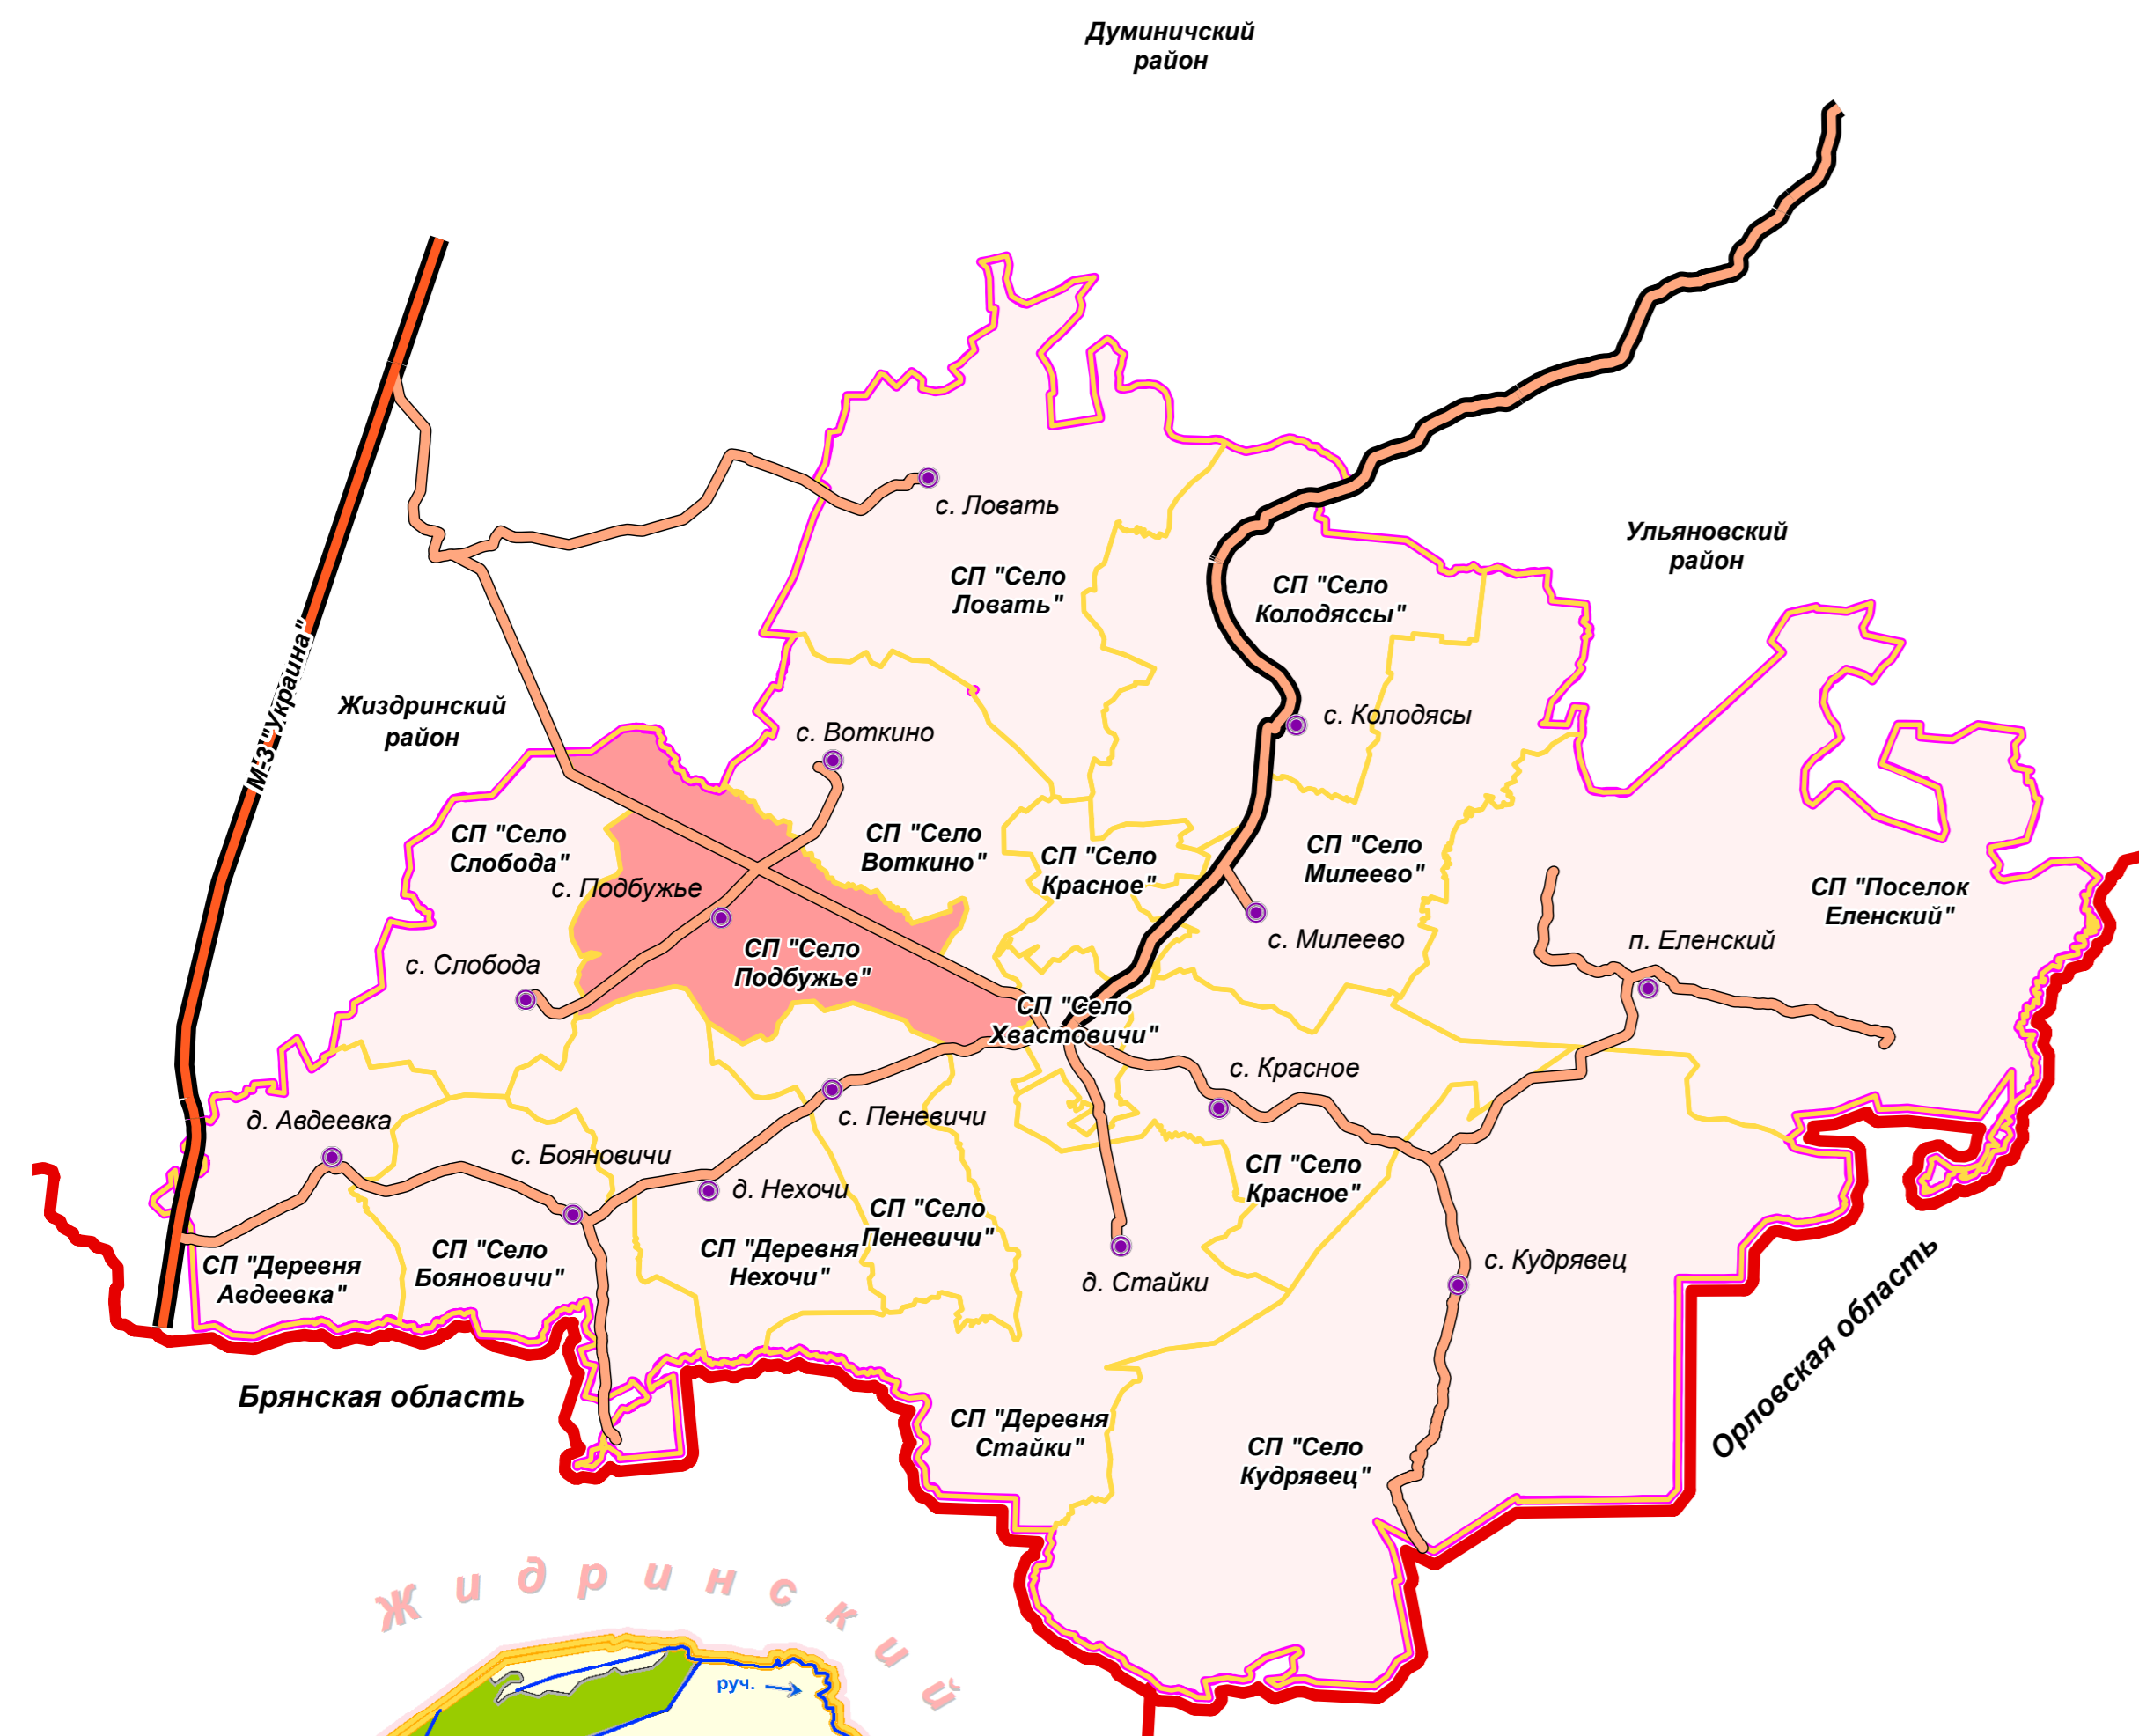

**ПЕРЕЧЕНЬ**  
 существующих и планируемых  
 к размещению объектов

№ п/п	Наименование объекта	Примечание
1.1	Учреждение административного управления (администрация сельского поселения "Село Подбужье"),	
1.2	Учреждение здравоохранения (фельдшерско-акушерский пункт)	
1.3	Общеобразовательное учреждение	
1.4	Учреждение культуры (клуб)	
1.5	Учреждение культуры (библиотека)	
1.6	Предприятие торговли (магазин)	
1.7	Часовня	
1.8	КФХ "Мечта"	
1.9	Склад химикатов	недейств.
2.1	Реконструкция склада	

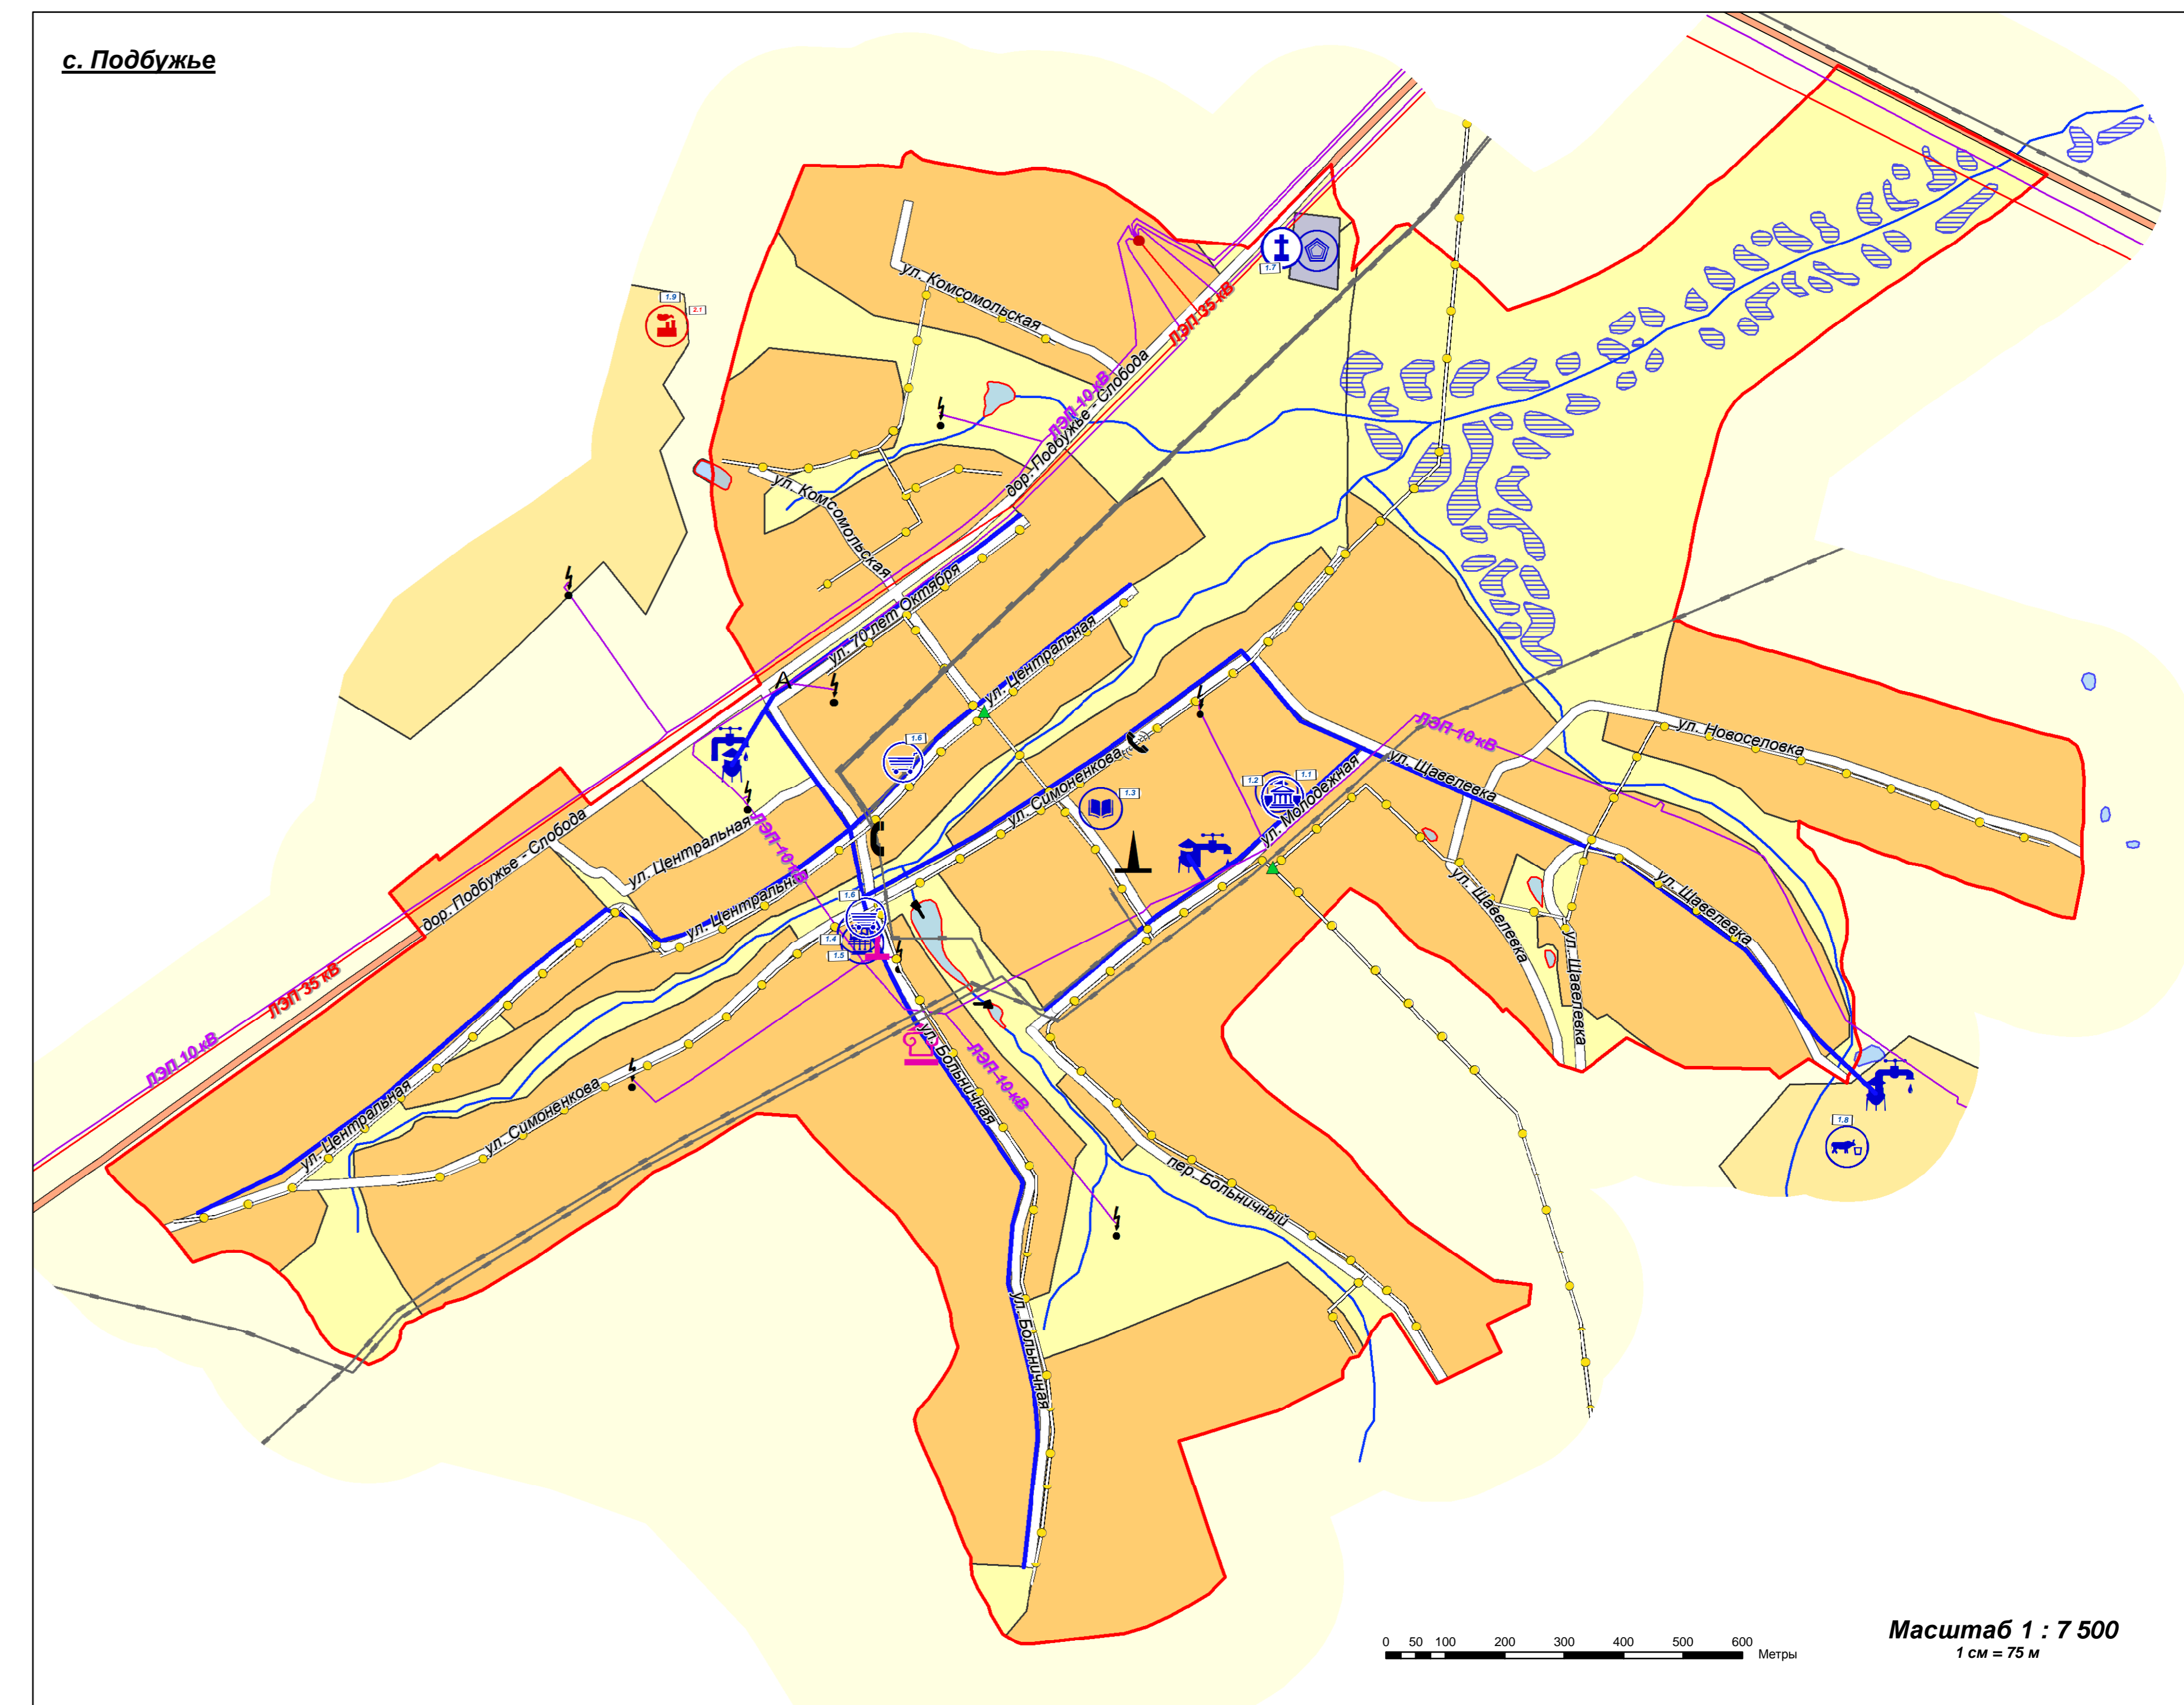

**УСЛОВНЫЕ ОБОЗНАЧЕНИЯ**

**Границы:**

- муниципального района
- сельского поселения
- населенного пункта

**Категории земель:**

- земли особо охраняемых территорий и объектов:
  - земли особо охраняемых природных территорий
  - земли лесного фонда
  - земли водного фонда
  - памятник природы
- Поверхностные водные объекты:**
  - водоемы, водотоки
  - болота
  - пожарный водоем
- Функциональные зоны:**
  - зона градостроительного использования:
    - жилая зона
    - зона сельскохозяйственного использования
    - зона производственного использования
    - зона специального назначения
  - зона сельскохозяйственного использования под объектами производства, хранения и переработки сельскохозяйственной продукции
  - зона рекреационного назначения
  - зона специального назначения

**Объекты капитального строительства (ОКС):**

- административного назначения
- здравоохранения
- культурно-досугового назначения
- торговли
- специального назначения
- производственного и коммунально-складского назначения
- сельскохозяйственного назначения
- религиозного назначения
- общеобразовательное учреждение
- Объекты культурного наследия:**
  - объект, обладающий признаками объекта культурного наследия
- Памятники:**
  - памятник
- ОКС транспорта:**
  - скоростная дорога федерального значения
  - скоростная дорога регионального значения
  - дорога обычного типа регионального значения
  - дорога обычного типа местного значения
- идентификационный (учетный) номер дороги
- улично-дорожная сеть
- остановка автобуса
- плотина

**ОКС электроэнергетики:**

- ЛЭП 35 кВ
- ЛЭП 10 кВ
- трансформаторная подстанция
- подстанция 35 кВ

**ОКС газоснабжения:**

- газопровод распределительный
- газорегуляторный пункт (ГРП)

**ОКС связи:**

- линейно-кабельное сооружение связи
- автоматическая телефонная станция

**ОКС водоснабжения:**

- водонапорная башня
- водопровод
- водозабор

**ОКС теплоснабжения:**

- котельная

Сельское поселение "Село Подбужье"				Хвастовичского района Калужской области			
Генеральный план				Карта размещения объектов капитального строительства			
Лист	Изм.	№ докум.	Подпись	Дата	ГП	2	3
Инж.ст.	Соловьев А.В.						
Архит.	Блаженец Р.В.						
Инженер	Архипов Я.В.						
1:25000				ООО "ПАРС-Т"			
				г. Орёл, 2014			