



СИТУАЦИОННАЯ СХЕМА
 положения СП "Деревня Нехочи" в Хвастовичском районе

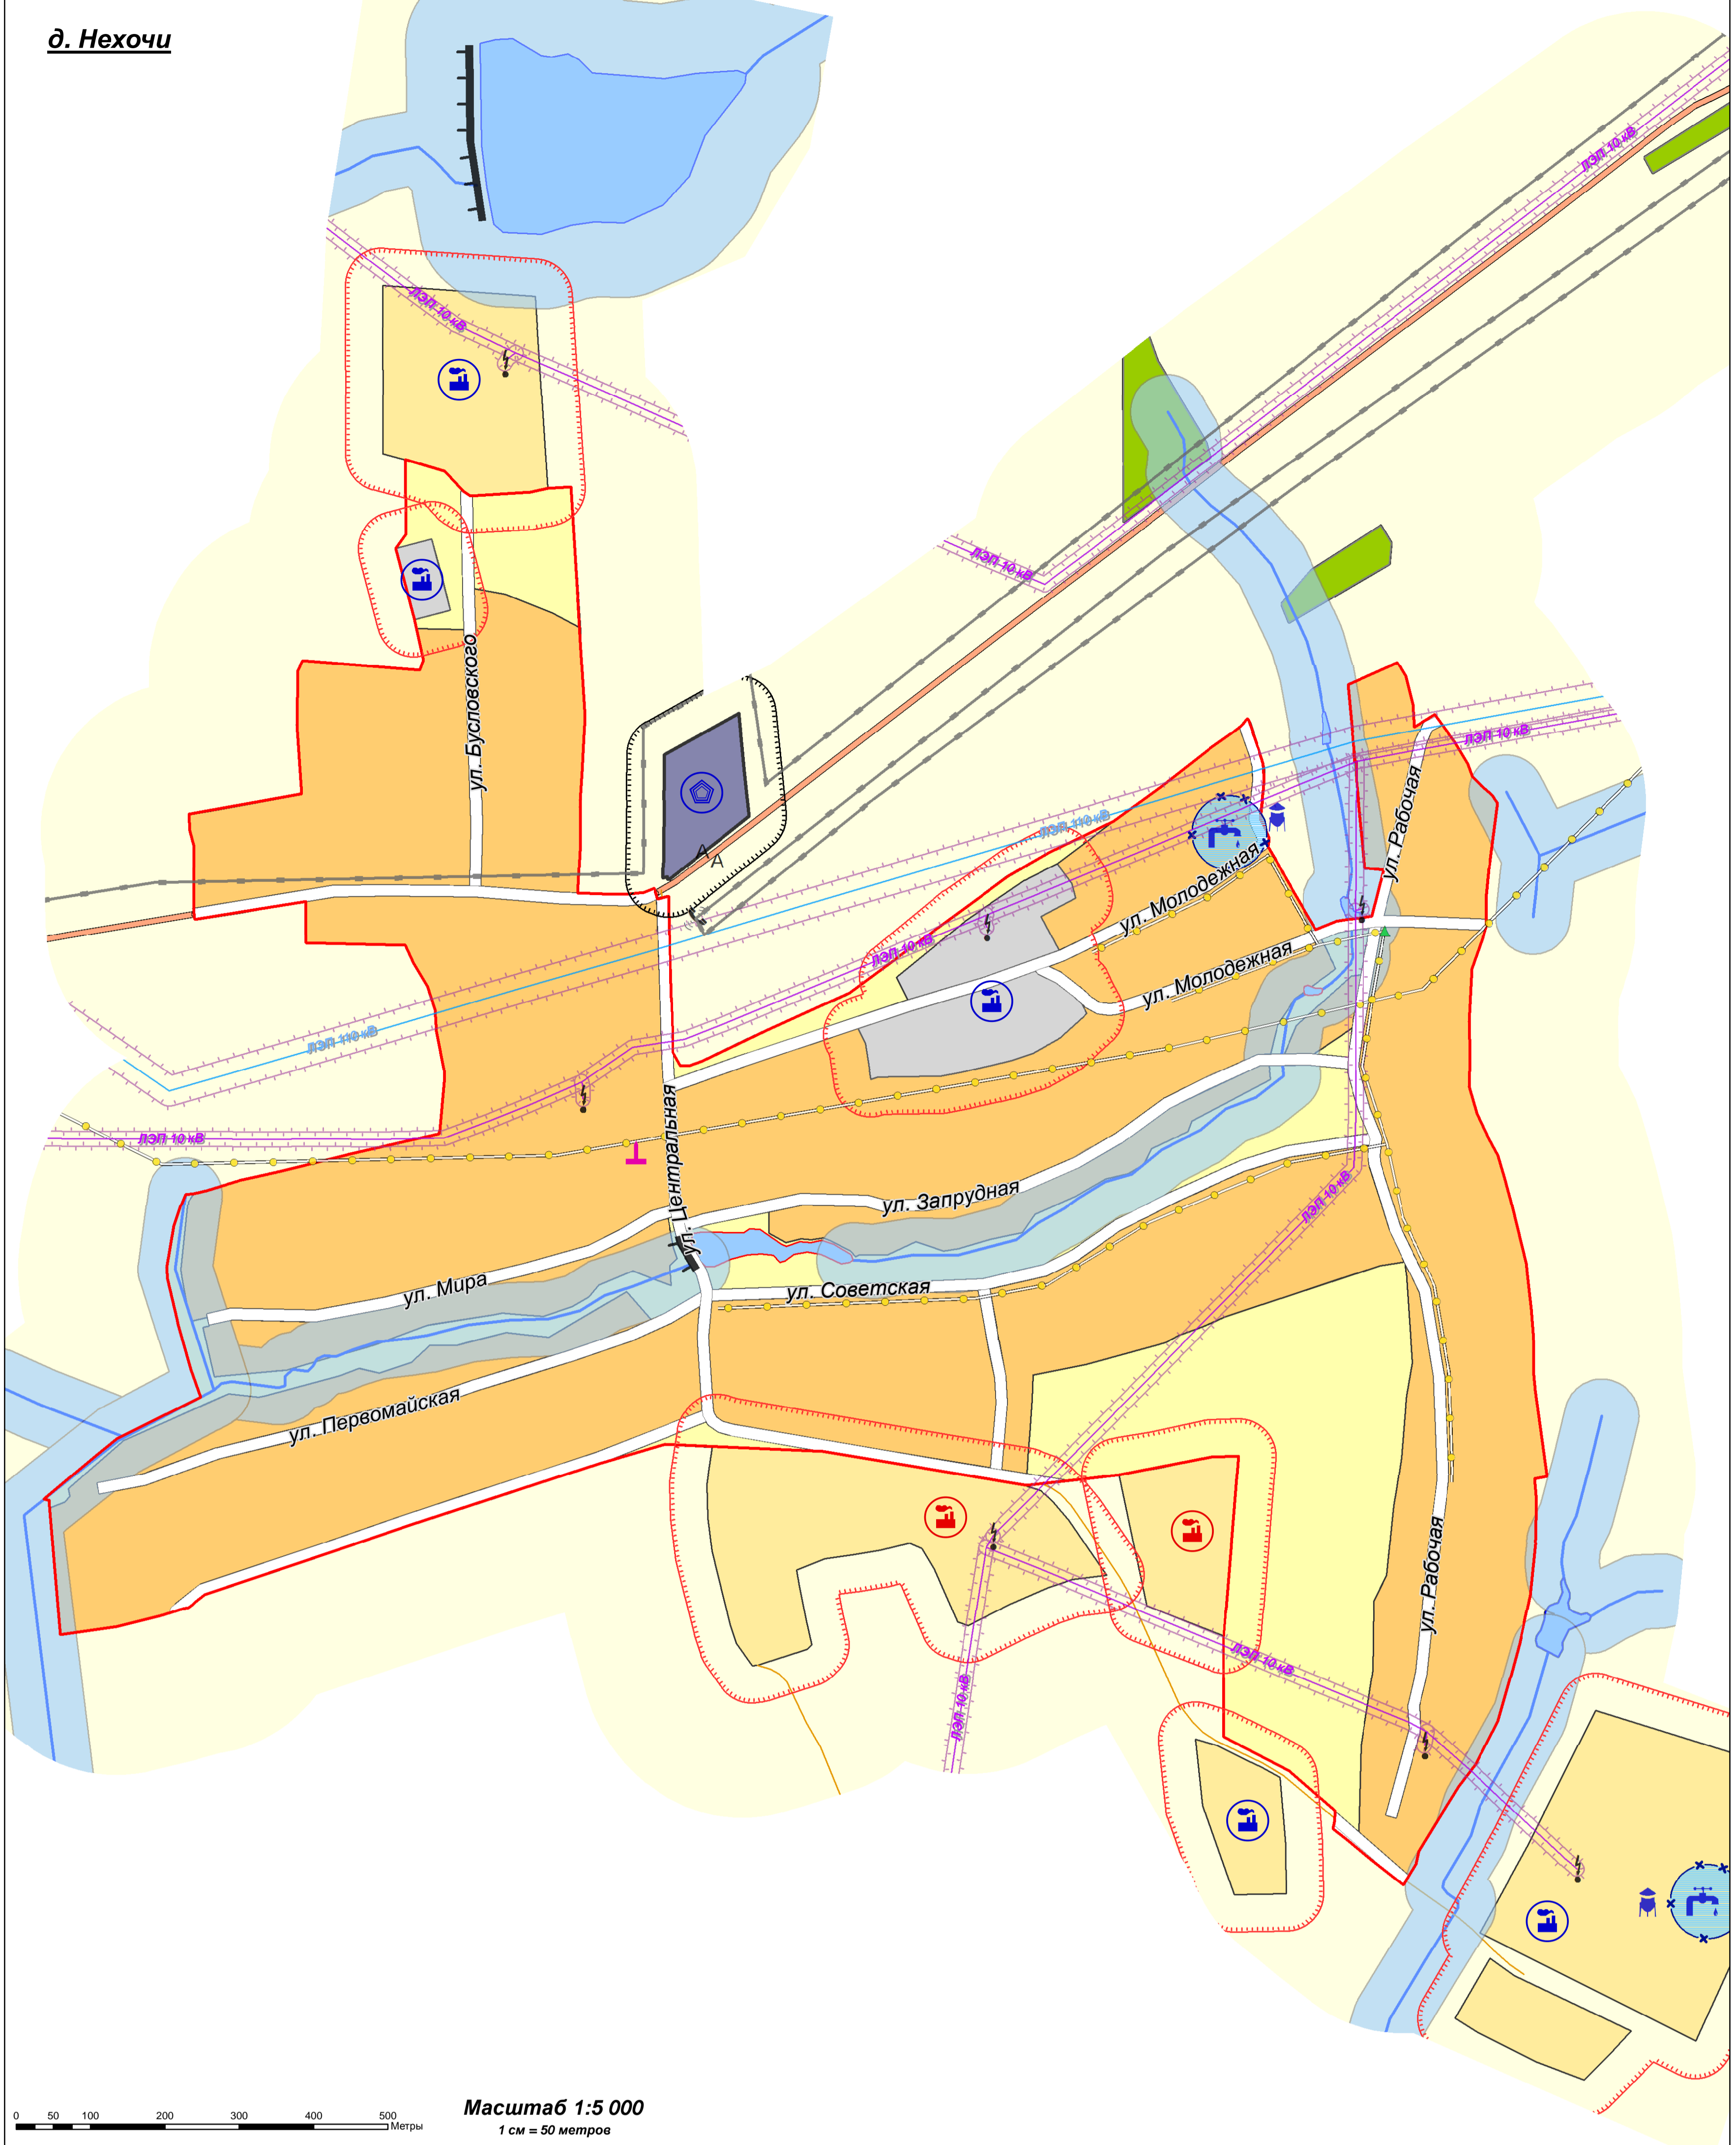

- УСЛОВНЫЕ ОБОЗНАЧЕНИЯ**
- план. суц.
- Границы:**
- муниципального района
 - сельского поселения
 - населенного пункта
- Категории земель:**
- земли лесного фонда
 - земли водного фонда
 - земли особо охраняемых объектов и территорий:
 - земли особо охраняемых природных территорий
 - памятник природы
- Поверхностные водные объекты:**
- водоемы, водотоки
 - болота
 - пожарные водоемы
- Функциональные зоны:**
- зона градостроительного использования:
- жилая зона
 - зона производственного использования
 - зона сельскохозяйственного использования
 - зона сельскохозяйственного использования под объектами производства, хранения и переработки сельскохозяйственной продукции
 - зона специального назначения

- план. суц.
- Объекты капитального строительства (ОКС):**
- специального назначения
 - производственного и коммунально-складского назначения
 - сельскохозяйственного назначения
- Памятники:**
- памятник
- ОКС транспорта:**
- скоростная дорога федерального значения
 - скоростная дорога регионального значения
 - дорога обычного типа регионального значения
 - дорога обычного типа местного значения
 - идентификационный (учетный) номер дороги
 - улично-дорожная сеть
 - мост, путепровод
 - плотина
- Границы зон с особыми условиями использования территории:**
- охранная зона инженерных коммуникаций
 - зона санитарной охраны источников питьевого водоснабжения
 - санитарно-защитная зона предприятий, сооружений и иных объектов
 - водоохранная зона
 - граница месторождения песков строительных
 - граница месторождения фосфоритов

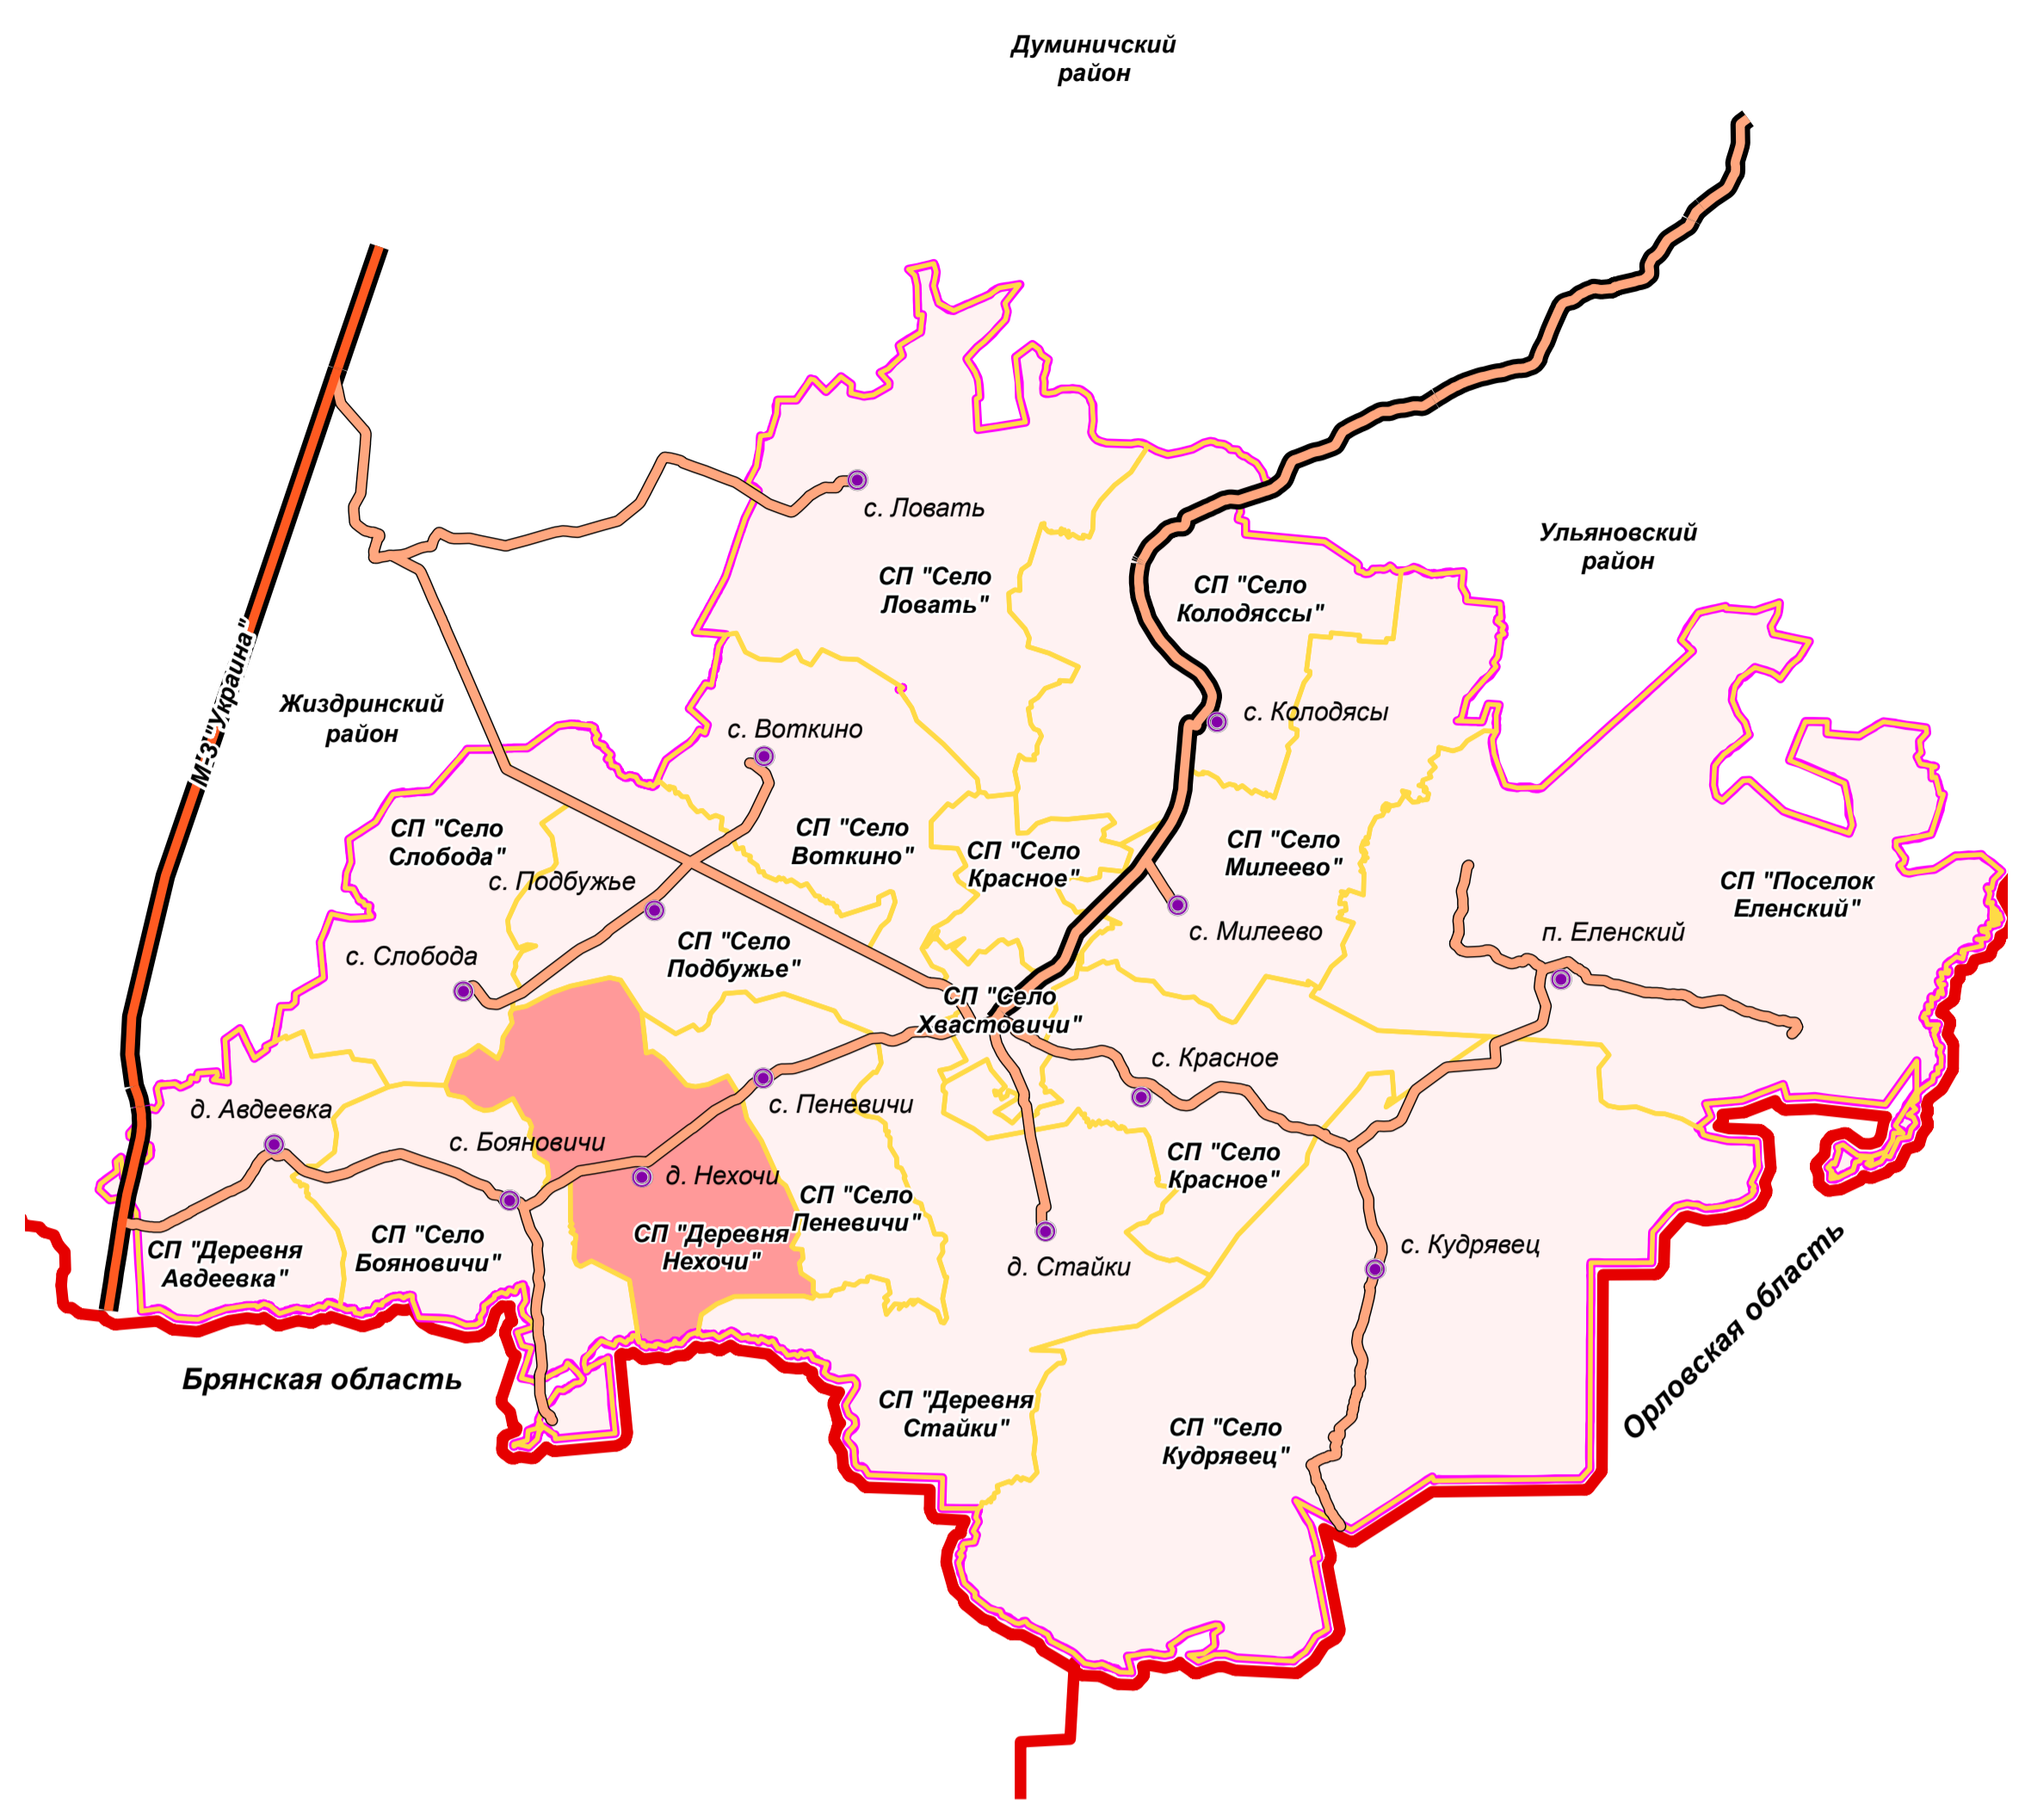

ПЕРЕЧЕНЬ
 планируемых изменений
 функционального зонирования

№ п/п	Наименование объекта	Срок реализации
1.1	Установление зоны санитарной охраны источника водоснабжения	I очередь
1.2	Установление санитарно-защитных зон при размещении производственных объектов	I, II очередь

- план. суц.
- ОКС электроэнергетики:**
- ЛЭП 110 кВ
 - ЛЭП 10 кВ
 - трансформаторная подстанция
- ОКС газоснабжения:**
- газопровод распределительный
 - газорегуляторный пункт (ГРП)
 - магистральный газопровод
- ОКС связи:**
- линейно-кабельное сооружение связи
 - таксофон
- ОКС водоснабжения:**
- водозабор
 - водонапорная башня

Сельское поселение "Деревня Нехочи"				Хвастовичского района Калужской области		
Лист	№ докум.	Подпись	Дата	Стадия	Лист	Листов
	ЭЗ/01/14	ЭЗ/01/14		ГП	3	3
Ген. дир. ЭЗ/01/14				Ген. дир. ЭЗ/01/14		
Инженер Архипов Я.В.				Инженер Архипов Я.В.		
1:25000				ООО "ПАРС-Т"		
				г. Орёл, 2014		

