



Общество с ограниченной ответственностью
«Газпром проектирование»

Заказчик – ООО «Газпром межрегионгаз»

**МЕЖПОСЕЛКОВЫЙ ГАЗОПРОВОД К ДЕР. ЛУКАНИНО – С. КУТЕПОВО
ЖУКОВСКОГО РАЙОНА КАЛУЖСКОЙ ОБЛАСТИ**

ДОКУМЕНТАЦИЯ ПО ПЛАНИРОВКЕ ТЕРРИТОРИИ

Проект межевания территории

Проект межевания территории. Основная часть

2545.046.П.0/0.0002-ДПТ-3

Том 3

Заказчик – ООО «Газпром межрегионгаз»

**МЕЖПОСЕЛКОВЫЙ ГАЗОПРОВОД К ДЕР. ЛУКАНИНО – С. КУТЕПОВО
ЖУКОВСКОГО РАЙОНА КАЛУЖСКОЙ ОБЛАСТИ**

ДОКУМЕНТАЦИЯ ПО ПЛАНИРОВКЕ ТЕРРИТОРИИ

Проект межевания территории

Проект межевания территории. Основная часть

2545.046.П.0/0.0002-ДПТ-3

Том 3

Заместитель директора
филиала по производству



Ю.М. Комиссаров

Главный инженер проекта



И.Я. Галиев

Взам. инв. №

Подпись и дата

Инв. № подл.



ОБЩЕСТВО С ОГРАНИЧЕННОЙ ОТВЕТСТВЕННОСТЬЮ

Заказчик – ООО «Газпром проектирование»

**МЕЖПОСЕЛКОВЫЙ ГАЗОПРОВОД К ДЕР. ЛУКАНИНО – С.
КУТЕПОВО ЖУКОВСКОГО РАЙОНА КАЛУЖСКОЙ ОБЛАСТИ**

ДОКУМЕНТАЦИЯ ПО ПЛАНИРОВКЕ ТЕРРИТОРИИ

ПРОЕКТ МЕЖЕВАНИЯ ТЕРРИТОРИИ

Том 3

ПРОЕКТ МЕЖЕВАНИЯ ТЕРРИТОРИИ. ОСНОВНАЯ ЧАСТЬ

2545.046.П.0/0.0002-ДПТ-3

Инд. № подл.	Взам. инв. №	Подп. и дата

Изм.	№ док.	Подп.	Дата

Санкт-Петербург – 2023



ОБЩЕСТВО С ОГРАНИЧЕННОЙ ОТВЕТСТВЕННОСТЬЮ

Заказчик – ООО «Газпром проектирование»

**МЕЖПОСЕЛКОВЫЙ ГАЗОПРОВОД К ДЕР. ЛУКАНИНО – С.
КУТЕПОВО ЖУКОВСКОГО РАЙОНА КАЛУЖСКОЙ ОБЛАСТИ**

ДОКУМЕНТАЦИЯ ПО ПЛАНИРОВКЕ ТЕРРИТОРИИ

ПРОЕКТ МЕЖЕВАНИЯ ТЕРРИТОРИИ

Том 3

ПРОЕКТ МЕЖЕВАНИЯ ТЕРРИТОРИИ. ОСНОВНАЯ ЧАСТЬ

2545.046.П.0/0.0002-ДПТ-3

Инд. № подл.	Взам. инв. №	Подп. и дата
--------------	--------------	--------------

Главный инженер

Главный инженер объектов



С.А. Сергеев

А.С. Герасимов

Санкт-Петербург – 2023

Состав документации по планировке территории

Обозначение	Наименование	Примечание
2545.046.П.0/0.0002-ДПТ-1	Том 1. Проект планировки территории. Основная часть	
2545.046.П.0/0.0002-ДПТ-1-1	Раздел 1. Основная часть проекта планировки территории. Графическая часть	
2545.046.П.0/0.0002-ДПТ-1-2	Раздел 2. Основная часть проекта планировки территории. Положение о размещении линейных объектов	
2545.046.П.0/0.0002-ДПТ-2	Том 2. Проект планировки территории. Материалы по обоснованию проекта планировки территории	
2545.046.П.0/0.0002-ДПТ-2-1	Раздел 3. Материалы по обоснованию проекта планировки территории. Графическая часть	
2545.046.П.0/0.0002-ДПТ-2-2	Раздел 4. Материалы по обоснованию проекта планировки территории. Пояснительная записка	
2545.046.П.0/0.0002-ДПТ-3	Том 3. Проект межевания территории. Основная часть	
2545.046.П.0/0.0002-ДПТ-3-1	Раздел 1. Основная часть проекта межевания территории. Графическая часть	
2545.046.П.0/0.0002-ДПТ-3-2	Раздел 2. Основная часть проекта межевания территории. Текстовая часть	
2545.046.П.0/0.0002-ДПТ-4	Том 4. Проект межевания территории. Материалы по обоснованию проекта межевания территории	
2545.046.П.0/0.0002-ДПТ-4-1	Раздел 3. Материалы по обоснованию проекта межевания территории. Графическая часть	
2545.046.П.0/0.0002-ДПТ-4-2	Раздел 4. Материалы по обоснованию проекта межевания территории. Пояснительная записка	

Согласовано

Взам. инв. №

Подп. и дата

Инв. № подл.

2545.046.П.0/0.0002-ДПТ-3-1						
Изм.	Кол.уч.	Лист	№ док	Подпись	Дата	
Разраб.		Рябинин			01.23	
Пров.		Рябинин			01.23	
Состав документации по планировке территории				Стадия	Лист	Листов
					1	1

Муниципальное
образование сельское
поселение "Слава
Трубино" Жуковского
района Калужской
области
40-00-3.144


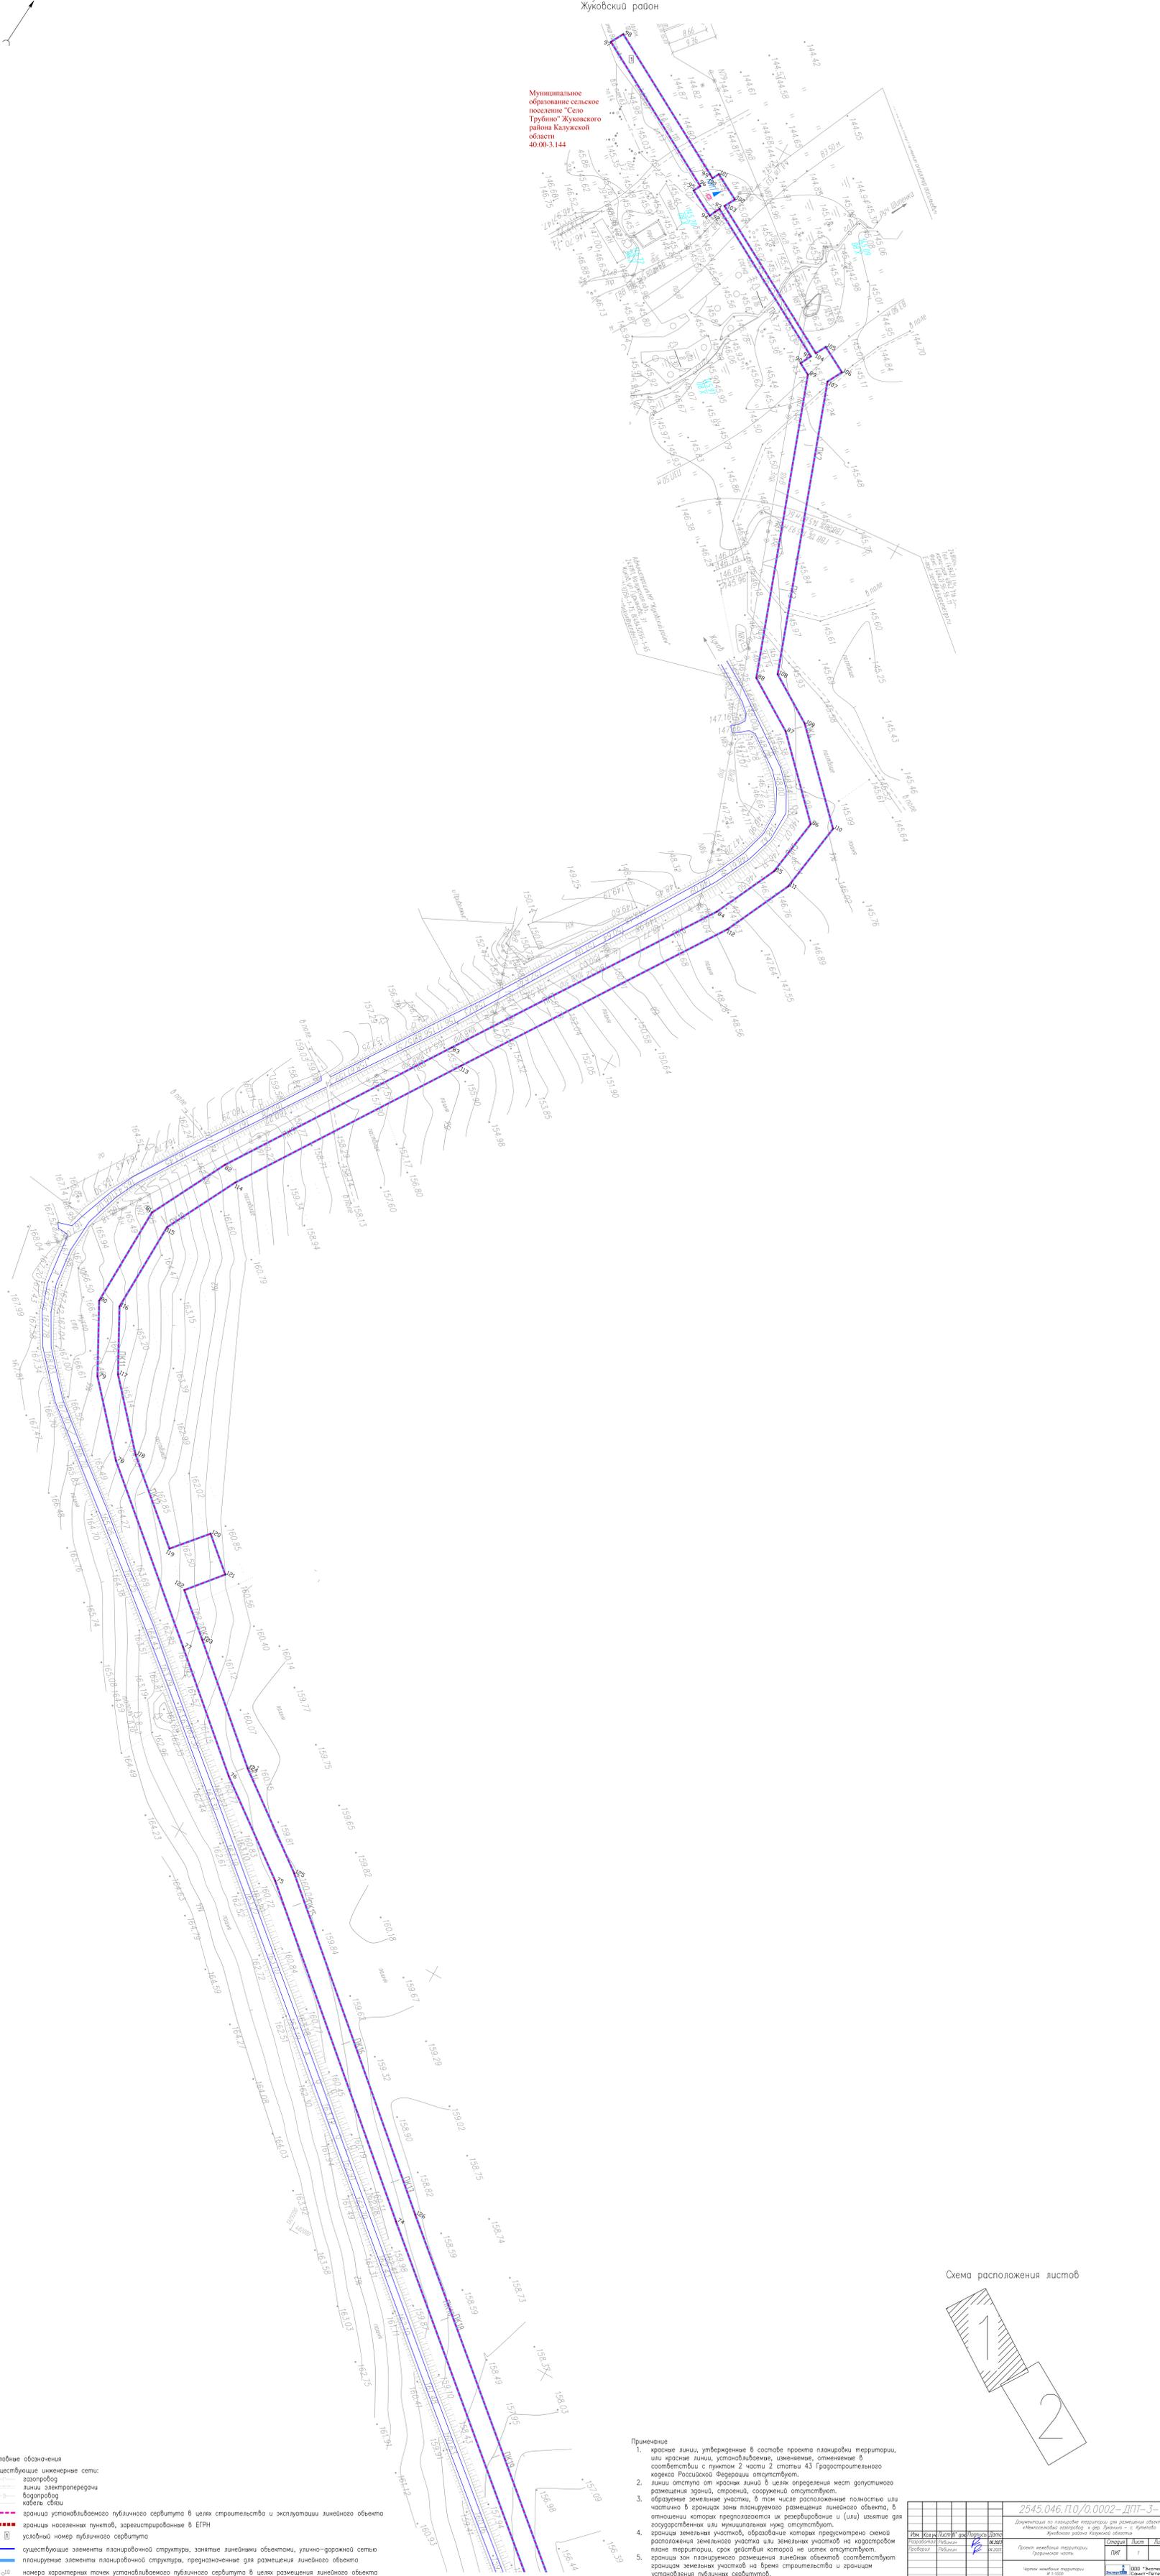


Схема расположения листов

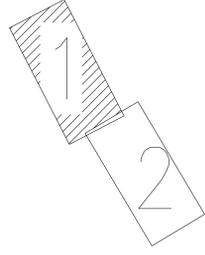

- Примечание
1. красные линии, утвержденные в составе проекта планировки территории, или красные линии, устанавливаемые, изменение в соответствии с пунктом 2 части 2 статьи 43 Градостроительного кодекса Российской Федерации отсутствуют.
 2. линии отступа от красных линий в целях определения мест допустимого размещения эршии, строений, сооружений отсутствуют.
 3. границы земельных участков, образующие территорию, полностью или частично в границах зоны планируемого размещения линейного объекта, в отношении которых предполагается их резервирование и (или) изъятие для государственных или муниципальных нужд отсутствуют.
 4. границы земельных участков, образующие территорию, расположенную на кадастровом плане территории, срок действия которой не истек отсутствуют.
 5. границы зон планируемого размещения линейных объектов соответствуют границам земельных участков на время строительства и границам установления публичных сервитутов.

2545.046.П.О.0.0002-ДПТ-3-1		Проект линейных объектов (сервитутов)	
Имя	Иванов И.И.	Дата	12.2023
Фамилия	Иванов	Лист	2
Инициалы	И.И.	Листов	2

Условные обозначения

—	существующие инженерные сети:
—	газопровод
—	линии электропередачи
—	водопровод
—	кабель связи
---	граница устанавливаемого публичного сервитута в целях строительства и эксплуатации линейного объекта
---	граница населенных пунктов, зарегистрированных в ЕГРН
□	условный номер публичного сервитута
—	существующие элементы планировочной структуры, зонные линейными объектами, улично-дорожная сеть
—	планируемые элементы планировочной структуры, предназначенные для размещения линейного объекта
○	номера характерных точек устанавливаемого публичного сервитута в целях размещения линейного объекта

Состав документации по планировке территории

Обозначение	Наименование	Примечание
2545.046.П.0/0.0002-ДПТ-1	Том 1. Проект планировки территории. Основная часть	
2545.046.П.0/0.0002-ДПТ-1-1	Раздел 1. Основная часть проекта планировки территории. Графическая часть	
2545.046.П.0/0.0002-ДПТ-1-2	Раздел 2. Основная часть проекта планировки территории. Положение о размещении линейных объектов	
2545.046.П.0/0.0002-ДПТ-2	Том 2. Проект планировки территории. Материалы по обоснованию проекта планировки территории	
2545.046.П.0/0.0002-ДПТ-2-1	Раздел 3. Материалы по обоснованию проекта планировки территории. Графическая часть	
2545.046.П.0/0.0002-ДПТ-2-2	Раздел 4. Материалы по обоснованию проекта планировки территории. Пояснительная записка	
2545.046.П.0/0.0002-ДПТ-3	Том 3. Проект межевания территории. Основная часть	
2545.046.П.0/0.0002-ДПТ-3-1	Раздел 1. Основная часть проекта межевания территории. Графическая часть	
2545.046.П.0/0.0002-ДПТ-3-2	Раздел 2. Основная часть проекта межевания территории. Текстовая часть	
2545.046.П.0/0.0002-ДПТ-4	Том 4. Проект межевания территории. Материалы по обоснованию проекта межевания территории	
2545.046.П.0/0.0002-ДПТ-4-1	Раздел 3. Материалы по обоснованию проекта межевания территории. Графическая часть	
2545.046.П.0/0.0002-ДПТ-4-2	Раздел 4. Материалы по обоснованию проекта межевания территории. Пояснительная записка	

Согласовано

Взам. инв. №

Подп. и дата

Инв. № подл.

2545.046.П.0/0.0002-ДПТ-3-2					
Изм.	Кол.уч.	Лист	№ док	Подпись	Дата
Разраб.		Рябинин			01.23
Пров.		Рябинин			01.23
Состав документации по планировке территории					
			Стадия	Лист	Листов
					1

Содержание

1. Перечень образуемых земельных участков	14
2. Перечень координат характерных точек границ образуемых земельных участков	18
3. Сведения о границах территории, применительно к которой осуществляется подготовка проекта межевания, содержащие перечень координат характерных точек таких границ в системе координат, используемой для ведения Единого государственного реестра недвижимости.	23
4. Вид разрешенного использования образуемых земельных участков, предназначенных для размещения линейных объектов и объектов капитального строительства, проектируемых в составе линейного объекта, а также существующих земельных участков, занятых линейными объектами и объектами капитального строительства, входящими в состав линейных объектов, в соответствии с проектом планировки территории.	28
Приложение.....	29

Инв. № подл.		Подп. и дата		Взам. инв. №	
Изм.	Кол.уч.	Лист	№ док	Подпись	Дата
2546.045.П.0/0.0002-ДПТ-3-2					Лист

1. Перечень образуемых земельных участков

Проектом межевания территории не предусматривается образование земельных участков. На всю трассу газопровода планируется установление публичного сервитута. Перечень кадастровых номеров существующих земельных участков, на которых линейный объект будет размещен на условиях публичного сервитута, их описание местоположения, перечень и адреса расположенных на таких земельных участках объектов недвижимого имущества, представлены в Таблице 1

Таблица 1

Характеристики устанавливаемого публичного сервитута

№ п/п	Площадь публичного сервитута в границах земельного участка, кв. м. Перечень кадастровых номеров существующих земельных участков/территориальной зоны, на которых линейный объект может быть размещен на условиях сервитута, публичного	Описание местоположения земельного участка	Категория земель	Вид разрешенного использования	Объектов недвижимого имущества, расположенные на	
1	25504	40:07:142202:239	Калужская область, Жуковский район, Муниципальное образование сельское поселение село Трубино, ООО "Племзавод "Заря"	Земли сельскохозяйственного назначения	для сельскохозяйственного производства	—
2	13282	40:07:142202:240	Калужская область, Жуковский район, Муниципальное образование сельское поселение село Трубино, ООО "Племзавод "Заря"	Земли сельскохозяйственного назначения	для сельскохозяйственного производства	—
3	628	40:07:140601:169	Калужская обл., р-н Жуковский	Земли населённых пунктов	участок лесного фонда	—
4	4436	40:07:000000:760	Калужская обл., р-н Жуковский	Земли лесного фонда	участок лесного фонда	—

Изм.	Кол.уч.	Лист	№ док	Подпись	Дата

5	116	40:07:142202:71	Калужская обл., р-н Жуковский	Земли лесного фонда	участок лесного фонда	-
---	-----	-----------------	-------------------------------	---------------------	-----------------------	---

Границы контура публичного сервитута пересекают территорию земельного участка с кадастровым номером 40:07:000000:316, границы которого не установлены в соответствии с требованиями действующего законодательства и не внесены в Единый государственный реестр недвижимости (предварительное размещение согласовано с правообладателем – ООО «Агрофирма «Племзавод Заря»).

Площадь публичного сервитута, устанавливаемого в границах земель лесного фонда, на существующих земельных участках с кадастровыми номерами 40:07:000000:760, 40:07:142202:71, а также территории Жуковского лесничества с реестровым номером 40:00-15.10, составляет 4580 м².

Площадь публичного сервитута, устанавливаемого на неразграниченных муниципальных землях Жуковского района Калужской области, в границах кадастровых кварталов: 40:07:142202, 40:07:140601, 40:07:142203, 40:07:140901 — составляет 21 367 м².

Таблица 2

Характеристики устанавливаемого публичного сервитута на территории неразграниченной государственной собственности

№ п/п	Площадь публичного сервитута в границах неразграниченных земель, кв.м.	Номер кадастрового квартала	Земли населенных пунктов	Земли сельскохозяйственного назначения	Земли лесного фонда
1	10241	40:07:142202	225	10016	-
2	5325	40:07:140601	5325	-	-
3	5078	40:07:142203	5078	-	-
4	723	40:07:140901	420	275	28
Итого	21367	-	11048	10291	28

Площадь публичного сервитута, устанавливаемого в границах земельных участков, зарегистрированных в ЕГРН (исключая земли лесного фонда) — составляет 39 414 м²

Общая площадь публичного сервитута, устанавливаемого для размещения объекта «Межпоселковый газопровод к дер. Луканино - с. Кутепоно Жуковского района Калужской области» — составляет 65333 м²

Инва. № подл.	Подп. и дата	Взам. инв. №

Изм.	Кол.уч.	Лист	№ док	Подпись	Дата	2546.045.П.0/0.0002-ДПТ-3-2	Лист
------	---------	------	-------	---------	------	-----------------------------	------

Характеристики публичного сервитута

Условный номер сервитута	Площадь, кв.м.	Перечень кадастровых номеров существующих земельных участков, на которых линейный объект может быть размещен на условиях сервитута, публичного сервитута	Адрес или описание местоположения публичного сервитута
1	65 333	40:07:142202:239, 40:07:142202:240, 40:07:140601:169, 40:07:000000:760, 40:07:142202:71	Калужская обл., р-н Жуковский, МО Сельское поселение село Трубино

2. Перечень координат характерных точек границ образуемых земельных участков

Проектом межевания территории не предусматривается образование земельных участков. На всю трассу газопровода планируется установление публичного сервитута.

Перечень координат характерных точек границ публичного сервитута представлен в Таблице 4.

Таблица 4.

*Перечень координат характерных точек границ публичного сервитута
Система координат МСК-40 зона 1*

Обозначение характерных точек границы № точки	Координаты, м	
	X	Y
1	480965,21	1330335,77
2	480967,40	1330340,81
3	480958,22	1330344,79
4	480956,04	1330339,75
5	480951,22	1330341,83
6	480946,64	1330331,27
7	480954,07	1330328,05
8	480947,77	1330313,44
9	480940,20	1330316,42

10	480905,36	1330322,54
11	480847,07	1330321,98
12	480800,00	1330352,91
13	480727,14	1330427,26
14	480626,22	1330513,09
15	480592,96	1330537,04
16	480594,74	1330539,94
17	480582,03	1330548,18
18	480590,32	1330560,51
19	480597,23	1330555,77
20	480609,16	1330573,15
21	480599,83	1330579,53
22	480551,38	1330612,63

Изм.	Кол.уч.	Лист	№ док	Подпись	Дата	2546.045.П.0/0.0002-ДПТ-3-2	Лист
Изм.	Кол.уч.	Лист	№ док	Подпись	Дата		

107	483278,30	1328903,09
108	483087,70	1328971,14
109	483067,47	1329003,82
110	483014,49	1329055,89
111	482965,26	1329048,31
112	482919,24	1329026,35
113	482748,73	1328912,92
114	482603,43	1328817,06
115	482554,06	1328791,29
116	482490,98	1328789,40
117	482450,23	1328811,14
118	482408,32	1328848,55
119	482363,87	1328900,16
120	482386,59	1328919,74
121	482367,27	1328942,15
122	482344,29	1328922,89
123	482320,71	1328950,25
124	482259,60	1329020,33
125	482212,92	1329083,15
126	482050,77	1329269,51
127	481759,27	1329611,71
128	481682,95	1329702,38
129	481682,94	1329738,96
130	481761,87	1329864,71
131	481806,69	1329968,31
132	481830,31	1330080,16
133	481822,89	1330130,50
134	481746,88	1330186,55
135	481675,81	1330114,90
136	481526,80	1330048,88
137	481469,40	1329991,33
138	481465,48	1329990,40
139	481422,53	1330155,36
140	481388,01	1330266,10
141	481393,97	1330272,95
142	481378,49	1330286,40
143	481375,54	1330283,00
144	481285,14	1330363,56
145	481287,08	1330368,18
146	481278,60	1330375,55
147	481272,53	1330368,57
148	481223,25	1330376,48

149	481202,32	1330375,29
150	481167,53	1330336,81
151	481161,75	1330311,08
152	481075,46	1330314,17
153	480986,10	1330323,25
154	480968,75	1330330,73
155	480970,03	1330333,68
1	480965,21	1330335,77

Инв. № подл.	Подл. и дата	Взам. инв. №

Изм.	Кол.уч.	Лист	№ док	Подпись	Дата

2546.045.П.0/0.0002-ДПТ-3-2

Лист

3. Сведения о границах территории, применительно к которой осуществляется подготовка проекта межевания, содержащие перечень координат характерных точек таких границ в системе координат, используемой для ведения Единого государственного реестра недвижимости.

Перечень координат характерных точек границ территории, применительно к которой осуществляется подготовка проекта межевания

Таблица 5.

Система координат МСК-40 зона 1

Обозначение характерных точек границы № точки	Координаты, м	
	X	Y
1	480965,21	1330335,77
2	480967,40	1330340,81
3	480958,22	1330344,79
4	480956,04	1330339,75
5	480951,22	1330341,83
6	480946,64	1330331,27
7	480954,07	1330328,05
8	480947,77	1330313,44
9	480940,20	1330316,42
10	480905,36	1330322,54
11	480847,07	1330321,98
12	480800,00	1330352,91
13	480727,14	1330427,26
14	480626,22	1330513,09
15	480592,96	1330537,04
16	480594,74	1330539,94
17	480582,03	1330548,18
18	480590,32	1330560,51
19	480597,23	1330555,77
20	480609,16	1330573,15
21	480599,83	1330579,53
22	480551,38	1330612,63
23	480543,48	1330601,08
24	480584,37	1330573,26
25	480580,94	1330568,26
26	480587,68	1330563,61
27	480577,49	1330548,64
28	480570,66	1330553,32
29	480562,28	1330541,07
30	480584,92	1330525,59
31	480617,58	1330502,06
32	480717,59	1330417,01
33	480791,05	1330342,04
34	480842,95	1330307,94

Взам. инв. №	
Подп. и дата	
Инв. № подл.	

Изм.	Кол.уч.	Лист	№ док	Подпись	Дата

2545.046.П.0/0.0002-ДПТ-3-2

Лист

35	480904,21	1330308,53
36	480941,84	1330301,92
37	480953,57	1330296,32
38	480959,19	1330309,11
39	480951,69	1330312,25
40	480955,65	1330321,57
41	480982,54	1330309,54
42	481074,50	1330300,20
43	481172,86	1330296,67
44	481180,38	1330330,15
45	481180,69	1330337,51
46	481206,24	1330366,55
47	481210,59	1330362,56
48	481222,49	1330362,77
49	481277,70	1330360,14
50	481329,06	1330314,38
51	481328,62	1330313,43
52	481369,89	1330276,50
53	481365,04	1330270,92
54	481374,10	1330262,80
55	481409,07	1330151,51
56	481455,38	1329973,62
57	481476,50	1329978,62
58	481534,87	1330037,14
59	481683,89	1330103,17
60	481748,30	1330168,10
61	481809,89	1330122,69
62	481816,09	1330080,60
63	481793,28	1329972,58
64	481749,45	1329871,25
65	481668,94	1329742,98
66	481668,94	1329721,96
67	481657,21	1329721,96
68	481656,82	1329731,24
69	481630,74	1329730,11
70	481630,94	1329702,68
71	481668,95	1329703,27
72	481668,95	1329697,27
73	481748,58	1329602,66
74	482040,16	1329260,38
75	482202,01	1329074,37
76	482248,69	1329011,54
77	482310,13	1328941,08
78	482398,31	1328838,72
79	482442,16	1328799,57
80	482487,68	1328775,30

Взам. инв.№	
Подп. и дата	
Инв. № подл.	

Изм.	Кол.уч.	Лист	№ док	Подпись	Дата

2545.046.П.0/0.0002-ДПТ-3-2

Лист

81	482557,69	1328777,39
82	482610,54	1328804,98
83	482756,46	1328901,25
84	482926,16	1329014,14
85	482969,43	1329034,79
86	483009,68	1329040,98
87	483056,45	1328995,02
88	483078,37	1328959,60
89	483275,82	1328889,11
90	483280,21	1328880,88
91	483287,72	1328884,72
92	483344,56	1328780,97
93	483341,44	1328779,23
94	483337,27	1328777,35
95	483346,92	1328759,26
96	483351,68	1328761,80
97	483407,40	1328660,25
98	483416,16	1328665,06
99	483362,04	1328763,71
100	483360,43	1328766,46
101	483365,01	1328768,90
102	483355,37	1328786,99
103	483348,06	1328782,92
104	483291,23	1328886,65
105	483298,30	1328890,52
106	483288,66	1328908,61
107	483278,30	1328903,09
108	483087,70	1328971,14
109	483067,47	1329003,82
110	483014,49	1329055,89
111	482965,26	1329048,31
112	482919,24	1329026,35
113	482748,73	1328912,92
114	482603,43	1328817,06
115	482554,06	1328791,29
116	482490,98	1328789,40
117	482450,23	1328811,14
118	482408,32	1328848,55
119	482363,87	1328900,16
120	482386,59	1328919,74
121	482367,27	1328942,15
122	482344,29	1328922,89
123	482320,71	1328950,25
124	482259,60	1329020,33
125	482212,92	1329083,15
126	482050,77	1329269,51

Взам. инв.№	
Подп. и дата	
Инв. №подл.	

Изм.	Кол.уч.	Лист	№ док	Подпись	Дата

2545.046.П.0/0.0002-ДПТ-3-2

Лист

Приложение

Целевое назначение лесов, вид (виды) разрешенного использования лесного участка, количественные и качественные характеристики лесного участка, сведения о нахождении лесного участка в границах особо защитных участков лесов (в случае, если подготовка проекта межевания территории осуществляется в целях определения местоположения границ, образуемых и (или) изменяемых лесных участков).


Виды разрешенного использования лесов на проектируемом лесном участке

Лесохозяйственным регламентом Жуковского лесничества в Угодско-Заводском участковом лесничестве (колхоз «Заря») квартале № 4 (части выделов 3, 36, 4, 7, 8, 10, 16) и соответственно в проектируемом лесном участке установлен вид разрешенного использования лесов: строительство, реконструкция, эксплуатация линейных объектов.

Инв. № подл.	Подп. и дата	Взам. инв. №							Лист
			2545.046.П.0/0.0002-ДПТ-3-2						
Изм.	Кол.уч.	Лист	№ док	Подпись	Дата				

Схема расположения проектируемого лесного участка

местоположение: Жуковское лесничество, Угодско-Заводское участковое лесничество (колхоз «Заря») квартал № 4 (части выделов 3, 36, 4, 7, 8, 10, 16)
 Площадь: 0,5208 га
 Масштаб 1:10 000

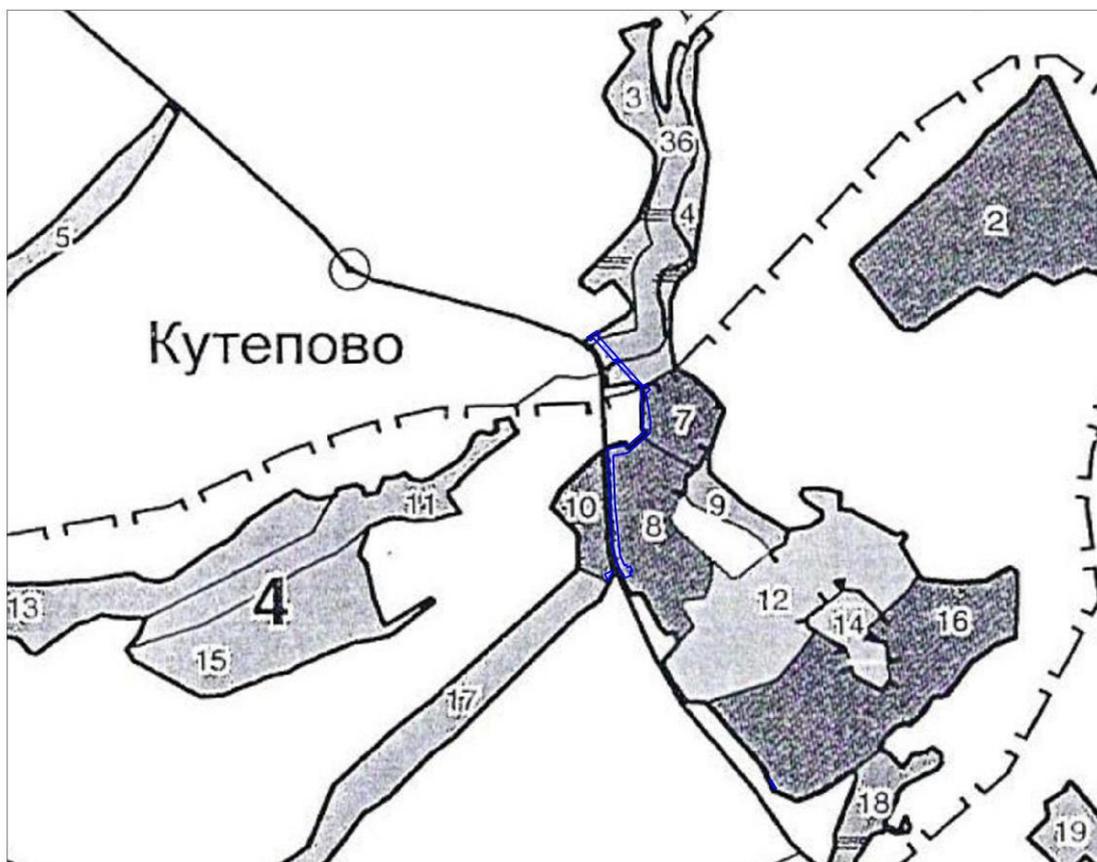

Условные обозначения:

□ -проектируемый лесной участок

Инв. №подл.	Подп. и дата	Взам. инв.№					2545.046.П.0/0.0002-ДПТ-3-2	Лист
			Изм.	Кол.уч.	Лист	№ док		

Количественные и качественные характеристики лесного участка

Таблица 6. Распределение земель

Общая площадь, га	В том числе									
	лесные земли					нелесные земли				
	занятые лесными насаждениями - всего	в том числе покрытые лесными культурами	лесные питомники, плантации	не занятые лесными насаждениями	итого	дороги	просеки	болота	другие	итого
1	2	3	4	5	6	7	8	9	10	11
0,5208	0,5208	-	-	-	0,5208	-	-	-	-	-

Таблица 7. Характеристика проектируемого лесного участка

Целевое назначение /категория защитности лесов	Номер квартала	Номер части выдела	Состав насаждения или характеристика лесного участка при отсутствии насаждения	Площадь (га)/запас древесины при наличии (куб. м)	В том числе по группам возраста древостоя (га/куб. м)			
					молодняки	средне-возрастные	приспевающие	спелые и перестойные
1	2	3	4	5	6	7	8	9
Угодско-Заводское участковое лесничество (колхоз «Заря»)								
Защитные леса (ценные леса: запретные полосы лесов, расположенные вдоль водных объектов)	4	3	6Б3ОЛЧ1ДН+ОС	0,023/5	-	-	-	0,023/5
	4	36	6Б3ОЛЧ1ДН+ОС	0,0398/7	-	-	0,0398/7	-
	4	4	6Б3ОЛЧ1ДН+ОС	0,0406/7	-	-	0,0406/7	-
	4	7	7Б3Е+ОС	0,105/18	-	-	-	0,105/18
	4	8	8Б1ОЛЧ1Е	0,298/54	-	-	-	0,298/54
	4	10	8Б1ОЛЧ1Е	0,0116/2	-	-	-	0,0116/2
	4	16	8Б2Е	0,0028/0,5	-	-	-	0,0028/0,5
Итого				0,5208/93,5	-	-	0,0804/14	0,4404/79,5

Таблица 8. Средние таксационные показатели насаждений проектируемого лесного участка

Целевое назначение лесов	Хозяйство, преобладающая порода	Состав насаждений	Возраст	Бонитет	Полнота	Средний запас древесины (куб. м/га)		
						средневозрастные	приспевающие	спелые и перестойные
1	2	3	4	5	6	7	8	9
Защитные леса	Мяголиственное, Б	5Б3ОЛЧ1ДН1Е+ОС	65	1	0,6	-	170	180
	Нелесные земли	-	-	-	-	-	-	-

Таблица 9. Виды и объемы использования лесов на проектируемом участке

Целевое назначение лесов	Хозяйство (хвойное, твердолиственное, мягколиственное)	Площадь, га	Единица измерения	Объемы использования лесов (изъятия лесных ресурсов)
1	2	3	4	5
Вид использования лесов – «Строительство, реконструкция, эксплуатация линейных объектов» Цель предоставления лесного участка – строительство линейного объекта «межпоселковый газопровод к дер. Луканино – с. Кутепова Жуковского района Калужской области»				
Защитные леса	Мяголиственное	0,5208	куб.м	93,5

Взам. инв.№
Подп. и дата
Инв. №подл.

