

**ОБЩЕСТВО С ОГРАНИЧЕННОЙ ОТВЕТСТВЕННОСТЬЮ  
«КАЛУЖСКИЕ ПРОСТОРЫ»  
(ООО «Калужские просторы»)**

ИНН 4027102896; КПП 402701001 248000, г. Калуга, ул. Кирова, д.29, офис 326  
Тел/факс: (4842) 50-68-13, тел. (920)8808810  
E-mail: kaluga-prostori@mail.ru

**ПРОЕКТ ПЛАНИРОВКИ ТЕРРИТОРИИ И  
ПРОЕКТ МЕЖЕВАНИЯ ТЕРРИТОРИИ  
ЛИНЕЙНОГО ОБЪЕКТА**

**«Реконструкция моста через р. Высса на автомобильной дороге М-3  
«Украина» - Перемышль – Воротынк в Перемышльском районе, д.  
Воротынк»**

**0030-20-ППТ / ПМТ**

**ПРОЕКТ МЕЖЕВАНИЯ ТЕРРИТОРИИ**

**МАТЕРИАЛЫ ПО ОБОСНОВАНИЮ ПРОЕКТА МЕЖЕВАНИЯ  
ТЕРРИТОРИИ**

**Том 4**

**Заказчик: общество с ограниченной ответственностью «ГоризонтДорПроект»**

**Генеральный директор  
ООО «Калужские просторы»**



**И. А. Степкин**


Изм.	№ док.	Подп.	Дата

г.Калуга  
2020 г.

Взам. инв. №	
Подпись и дата	
Инв. № подл.	

**«Материалы по обоснованию проекта межевания  
территории. Графическая часть».**

Инв. № подл.	Подпись и дата	Взам. инв. №

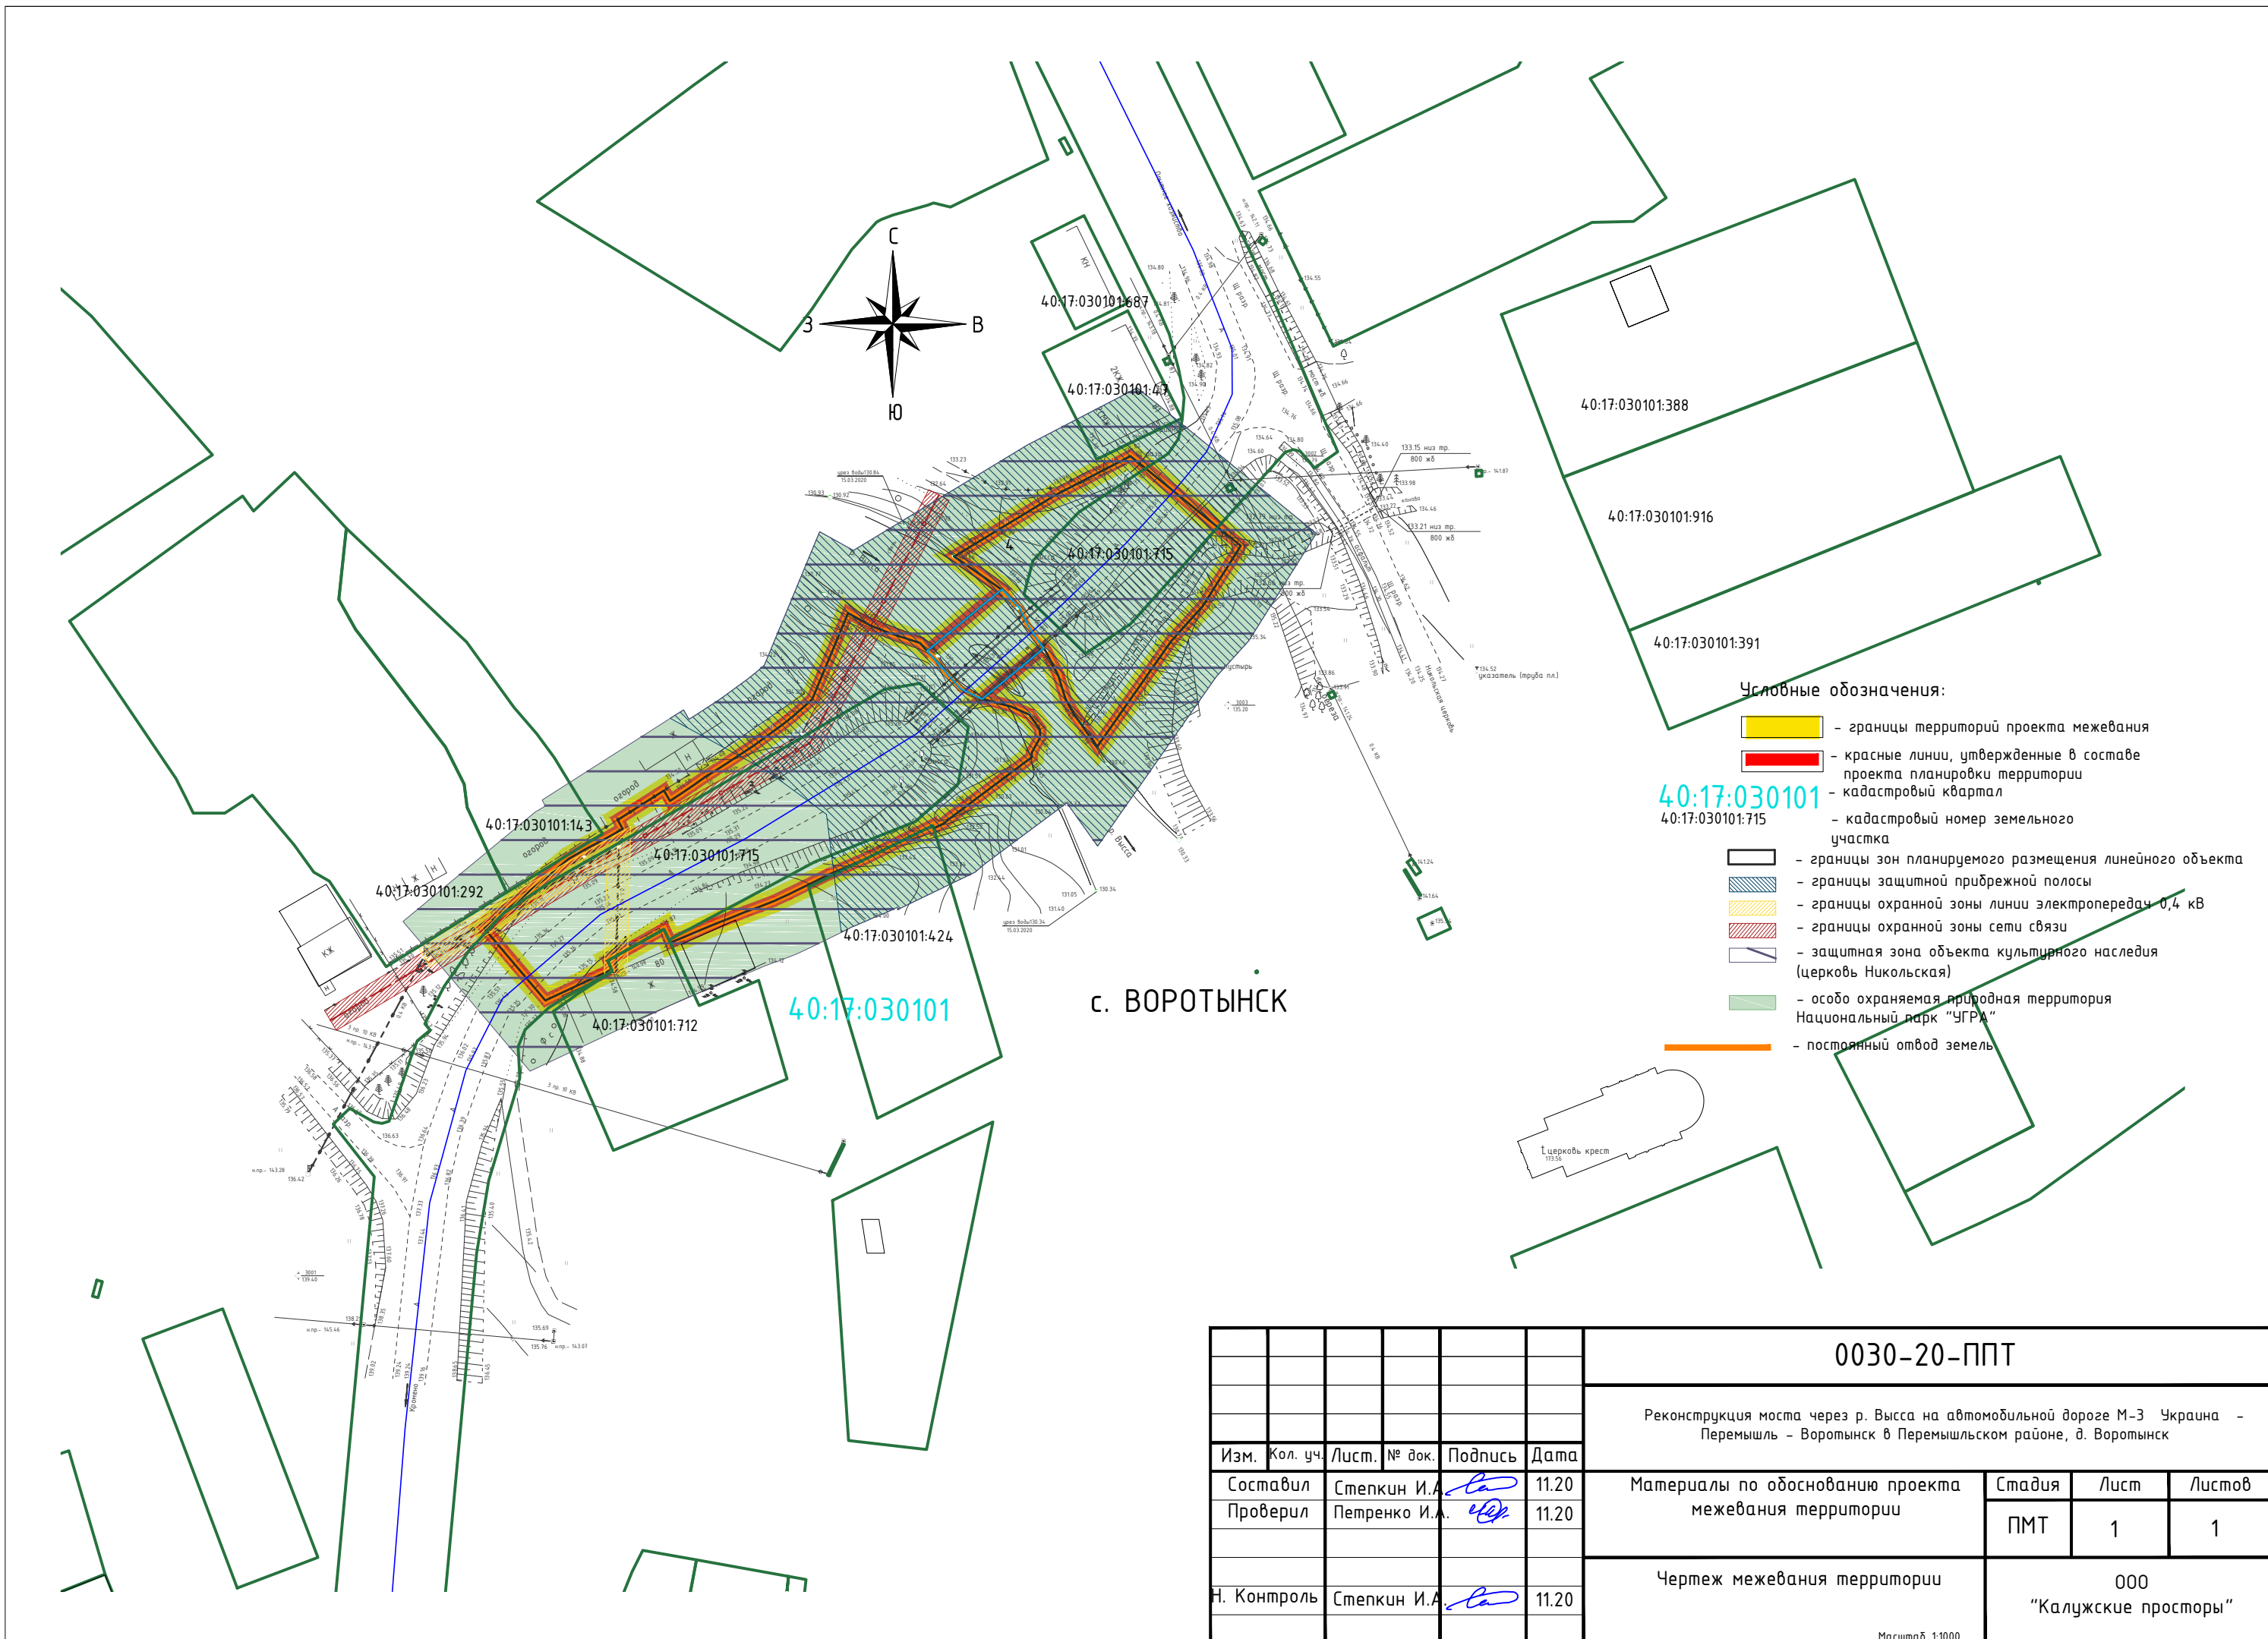

						<b>0030-20-ППТ</b>			
						Реконструкция моста через р. Высса на автомобильной дороге М-3 Украина - Перемышль - Воротынский в Перемышльском районе, д. Воротынский			
Изм.	Кол. уч.	Лист.	№ док.	Подпись	Дата	Материалы по обоснованию проекта межевания территории	Стадия	Лист	Листов
							ПМТ	1	1
						Чертеж межевания территории	000 "Калужские просторы"		
						Масштаб 1:1000			