



Общество с ограниченной ответственностью
«Газпром проектирование»

Заказчик – ООО «Газпром межрегионгаз»

**ГАЗОПРОВОД МЕЖПОСЕЛКОВЫЙ К ДЕР. ТРЕХСВЯТСКОЕ - ДЕР.
КРИВОНОСОВО МАЛОЯРОСЛАВЕЦКОГО РАЙОНА КАЛУЖСКОЙ
ОБЛАСТИ**

ДОКУМЕНТАЦИЯ ПО ПЛАНИРОВКЕ ТЕРРИТОРИИ

Проект межевания территории

Проект межевания территории. Основная часть

2544.046.П.0/0.0002-ДПТ-3

Том 3

Заказчик – ООО «Газпром межрегионгаз»

**ГАЗОПРОВОД МЕЖПОСЕЛКОВЫЙ К ДЕР. ТРЕХСВЯТСКОЕ - ДЕР.
КРИВОНОСОВО МАЛОЯРОСЛАВЕЦКОГО РАЙОНА КАЛУЖСКОЙ
ОБЛАСТИ**

ДОКУМЕНТАЦИЯ ПО ПЛАНИРОВКЕ ТЕРРИТОРИИ

Проект межевания территории

Проект межевания территории. Основная часть

2544.046.П.0/0.0002-ДПТ-3

Том 3

Заместитель директора
филиала по производству



Ю.М. Комиссаров

Главный инженер проекта



В.Ю. Ценин

Взам. инв. №	
Подпись и дата	
Инв. № подл.	



ОБЩЕСТВО С ОГРАНИЧЕННОЙ ОТВЕТСТВЕННОСТЬЮ

Заказчик – ООО «Газпром проектирование»

**ГАЗОПРОВОД МЕЖПОСЕЛКОВЫЙ К ДЕР.
ТРЕХСВЯТСКОЕ - ДЕР. КРИВОНОСОВО
МАЛОЯРОСЛАВЕЦКОГО РАЙОНА КАЛУЖСКОЙ
ОБЛАСТИ**

ДОКУМЕНТАЦИЯ ПО ПЛАНИРОВКЕ ТЕРРИТОРИИ

ПРОЕКТ МЕЖЕВАНИЯ ТЕРРИТОРИИ

Том 3

ПРОЕКТ ПЛАНИРОВКИ ТЕРРИТОРИИ. ОСНОВНАЯ ЧАСТЬ

2544.046.П.0/0.0002-ДПТ-3

Инд. № подл.	Взам. инв. №	Подп. и дата

Изм.	№ док.	Подп.	Дата

Санкт-Петербург – 2023



ОБЩЕСТВО С ОГРАНИЧЕННОЙ ОТВЕТСТВЕННОСТЬЮ

Заказчик – ООО «Газпром проектирование»

**ГАЗОПРОВОД МЕЖПОСЕЛКОВЫЙ К ДЕР.
ТРЕХСВЯТСКОЕ - ДЕР. КРИВОНОСОВО
МАЛОЯРОСЛАВЕЦКОГО РАЙОНА КАЛУЖСКОЙ
ОБЛАСТИ**

ДОКУМЕНТАЦИЯ ПО ПЛАНИРОВКЕ ТЕРРИТОРИИ

ПРОЕКТ МЕЖЕВАНИЯ ТЕРРИТОРИИ

Том 3

ПРОЕКТ ПЛАНИРОВКИ ТЕРРИТОРИИ. ОСНОВНАЯ ЧАСТЬ

2544.046.П.0/0.0002-ДПТ-3

Взам. инв. №	Подп. и дата
Инв. № подл.	

Главный инженер

Главный инженер объектов



С.А. Сергеев

А.С. Герасимов

Содержание Раздел 1

Обозначение	Наименование	Примечание
2544.046.П.0/0.0002-ДПТ-3-1	Содержание Раздел 1	1
2544.046.П.0/0.0002-ДПТ-3-1	Состав документации по планировке территории	1
2544.046.П.0/0.0002-ДПТ-3-1	Основная часть проекта межевания территории. Графическая часть	2
	Всего листов	4

Согласовано																						
Взам. инв. №																						
Подп. и дата																						
Инв. № подл.																						
						2544.046.П.0/0.0002-ДПТ-3-1																
		Изм.	Кол.уч.	Лист	№ док	Подпись	Дата	Содержание раздела 1						Стадия	Лист	Листов						
		Разраб.		Рябинин			02.23													1	1	
		Пров.		Герасимов			02.23															

Состав документации по планировке территории

Обозначение	Наименование	Примечание
2544.046.П.0/0.0002-ДПТ-1	Том 1. Проект планировки территории. Основная часть	18
2544.046.П.0/0.0002-ДПТ-1-1	Раздел 1. Основная часть проекта планировки территории. Графическая часть	4
2544.046.П.0/0.0002-ДПТ-1-2	Раздел 2. Основная часть проекта планировки территории. Положение о размещении линейных объектов	14
2544.046.П.0/0.0002-ДПТ-2	Том 2. Проект планировки территории. Материалы по обоснованию проекта планировки территории	359
2544.046.П.0/0.0002-ДПТ-2-1	Раздел 3. Материалы по обоснованию проекта планировки территории. Графическая часть	6
2544.046.П.0/0.0002-ДПТ-2-2	Раздел 4. Материалы по обоснованию проекта планировки территории. Пояснительная записка	353
2544.046.П.0/0.0002-ДПТ-3	Том 3. Проект межевания территории. Основная часть	16
2544.046.П.0/0.0002-ДПТ-3-1	Раздел 1. Основная часть проекта межевания территории. Графическая часть	4
2544.046.П.0/0.0002-ДПТ-3-2	Раздел 2. Основная часть проекта межевания территории. Текстовая часть	12
2544.046.П.0/0.0002-ДПТ-4	Том 4. Проект межевания территории. Материалы по обоснованию проекта межевания территории	8
2544.046.П.0/0.0002-ДПТ-4-1	Раздел 3. Материалы по обоснованию проекта межевания территории. Графическая часть	4
2544.046.П.0/0.0002-ДПТ-4-2	Раздел 4. Материалы по обоснованию проекта межевания территории. Пояснительная записка	4

Согласовано

Взам. инв. №


Подп. и дата

Инв. № подл.

2544.046.П.0/0.0002-ДПТ-3-1

Изм.	Кол.уч.	Лист	№ док	Подпись	Дата	Стадия	Лист	Листов
Разраб.		Рябинин			02.23			
Пров.		Герасимов			02.23			

Состав документации по
планировке территории

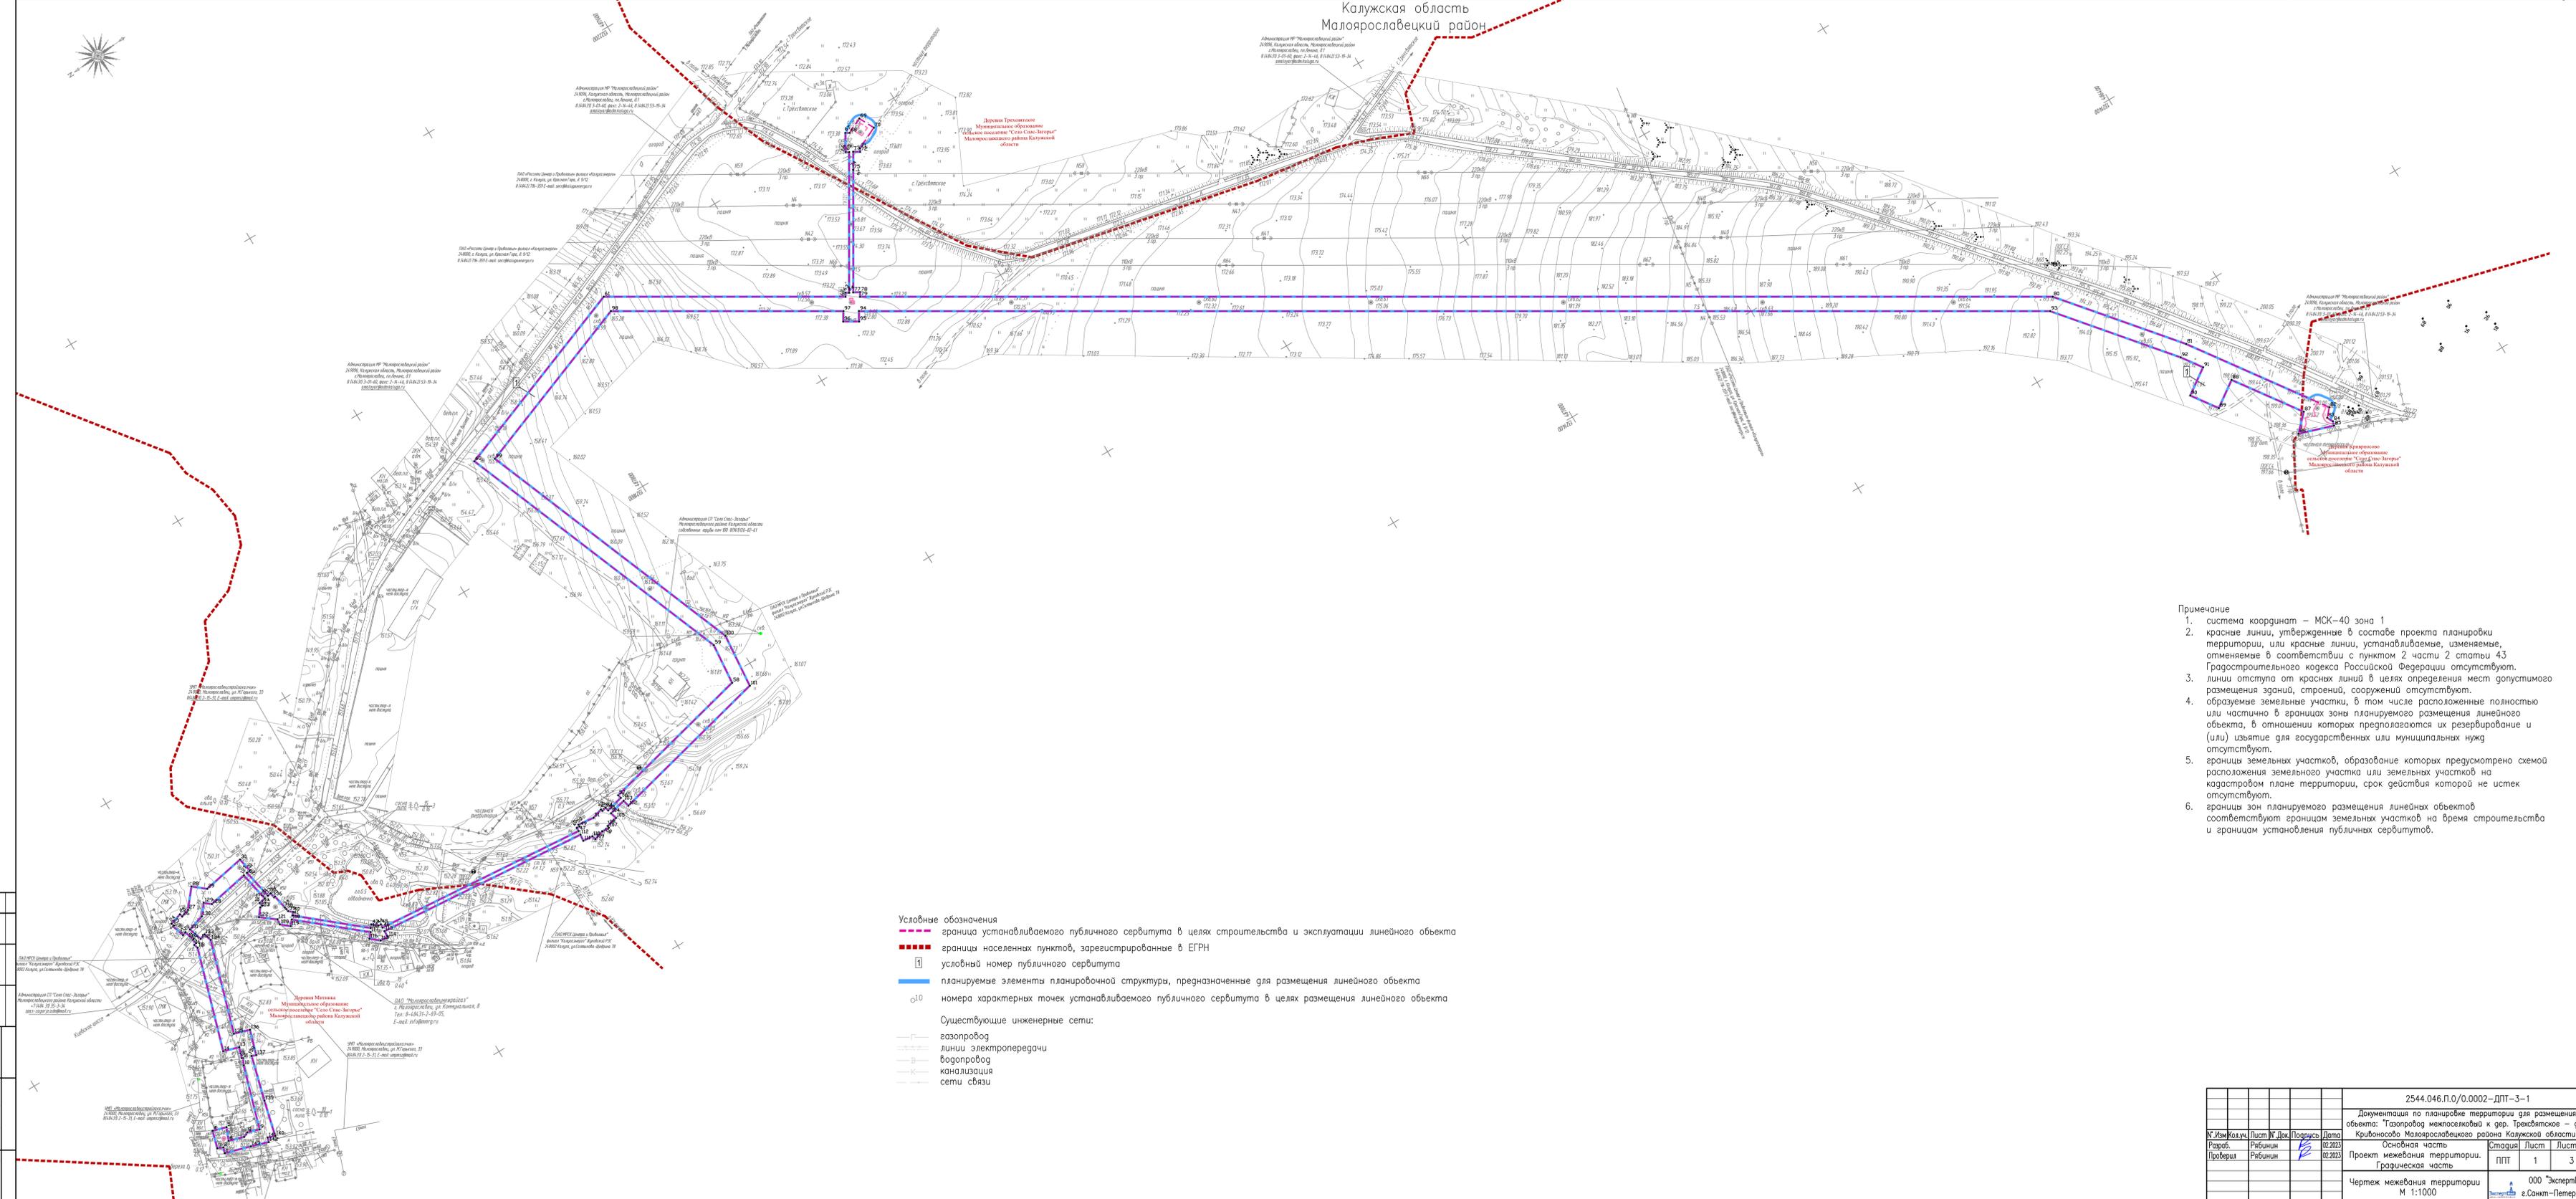

- Примечание
1. система координат – МСК-40 зона 1
 2. красные линии, утвержденные в составе проекта планировки территории, или красные линии, устанавливаемые, изменяемые, отменяемые в соответствии с пунктом 2 части 2 статьи 43 Градостроительного кодекса Российской Федерации отсутствуют.
 3. линии отступа от красных линий в целях определения мест допустимого размещения зданий, строений, сооружений отсутствуют.
 4. образуемые земельные участки, в том числе расположенные полностью или частично в границах зоны планируемого размещения линейного объекта, в отношении которых предполагается их резервирование и (или) изъятие для государственных или муниципальных нужд отсутствуют.
 5. границы земельных участков, образование которых предусмотрено схемой расположения земельного участка или земельных участков на кадастровом плане территории, срок действия которой не истек отсутствуют.
 6. границы зон планируемого размещения линейных объектов соответствуют границам земельных участков на время строительства и границам установления публичных сервитутов.

- Условные обозначения
- граница устанавливаемого публичного сервитута в целях строительства и эксплуатации линейного объекта
 - граница населенных пунктов, зарегистрированные в ЕГРН
 - 1 — условный номер публичного сервитута
 - планируемые элементы планировочной структуры, предназначенные для размещения линейного объекта
 - 10 — номера характерных точек устанавливаемого публичного сервитута в целях размещения линейного объекта
- Существующие инженерные сети:
- газопровод
 - линии электропередачи
 - водопровод
 - канализация
 - сети связи

Имя, Фамилия, Инициалы
Подпись и дата
Взв. штаб. №
Сопровождающие

2544.046.П.0/0.0002-ДП-3-1					
Документация по планировке территории для размещения объекта: Газопровод межпоселковой к дер. Трехбятское – дер. Кривоносо Малоярославецкого района Калужской области					
№ Изм.	Кол-во	Лист №	Листов	Дата	
Разр.	Рыбинин	1	1	02.2023	
Провер.	Рыбинин	1	1	02.2023	
Основная часть			Статус	Лист	Листов
Проект межевания территории			ППТ	1	3
Чертеж межевания территории			000 "Экспертиза" г. Санкт-Петербург		
М 1:1000					

Состав документации по планировке территории

Обозначение	Наименование	Примечание
2544.046.П.0/0.0002-ДПТ-1	Том 1. Проект планировки территории. Основная часть	18
2544.046.П.0/0.0002-ДПТ-1-1	Раздел 1. Основная часть проекта планировки территории. Графическая часть	4
2544.046.П.0/0.0002-ДПТ-1-2	Раздел 2. Основная часть проекта планировки территории. Положение о размещении линейных объектов	14
2544.046.П.0/0.0002-ДПТ-2	Том 2. Проект планировки территории. Материалы по обоснованию проекта планировки территории	359
2544.046.П.0/0.0002-ДПТ-2-1	Раздел 3. Материалы по обоснованию проекта планировки территории. Графическая часть	6
2544.046.П.0/0.0002-ДПТ-2-2	Раздел 4. Материалы по обоснованию проекта планировки территории. Пояснительная записка	353
2544.046.П.0/0.0002-ДПТ-3	Том 3. Проект межевания территории. Основная часть	16
2544.046.П.0/0.0002-ДПТ-3-1	Раздел 1. Основная часть проекта межевания территории. Графическая часть	4
2544.046.П.0/0.0002-ДПТ-3-2	Раздел 2. Основная часть проекта межевания территории. Текстовая часть	12
2544.046.П.0/0.0002-ДПТ-4	Том 4. Проект межевания территории. Материалы по обоснованию проекта межевания территории	8
2544.046.П.0/0.0002-ДПТ-4-1	Раздел 3. Материалы по обоснованию проекта межевания территории. Графическая часть	4
2544.046.П.0/0.0002-ДПТ-4-2	Раздел 4. Материалы по обоснованию проекта межевания территории. Пояснительная записка	4

Согласовано	
-------------	--

Взам. инв. №	
Подп. и дата	
Инв. № подл.	

2544.046.П.0/0.0002-ДПТ-3-2						
Изм.	Кол.уч.	Лист	№ док	Подпись	Дата	
Разраб.		Рябинин			02.23	
Пров.		Герасимов			02.23	
Состав документации по планировке территории				Стадия	Лист	Листов
						1

Содержание

1. Перечень образуемых земельных участков
2. Перечень координат характерных точек границ образуемых земельных участков
3. Сведения о границах территории, применительно к которой осуществляется подготовка проекта межевания, содержащие перечень координат характерных точек таких границ в системе координат, используемой для ведения Единого государственного реестра недвижимости.
4. Целевое назначение лесов, вид (виды) разрешенного использования лесного участка, количественные и качественные характеристики лесного участка, сведения о нахождении лесного участка в границах особо защитных участков лесов (в случае, если подготовка проекта межевания территории осуществляется в целях определения местоположения границ, образуемых и (или) изменяемых лесных участков).

Инв. № подл.	Подп. и дата	Взам. инв. №						Лист
						2544.046.П.0/0.0002-ДПТ-3-2		
Изм.	Кол.уч.	Лист	№ док	Подпись	Дата			

1. Перечень образуемых земельных участков

Проектом межевания территории не предусматривается образование земельных участков. На всю трассу газопровода планируется установление публичного сервитута. Перечень кадастровых номеров существующих земельных участков, на которых линейный объект будет размещен на условиях публичного сервитута, их описание местоположения, перечень и адреса расположенных на таких земельных участках объектов недвижимого имущества, представлены в Таблице 1

Таблица 1

Характеристики устанавливаемого публичного сервитута

№ п/п	Площадь публичного сервитута в границах земельного участка, кв.м.	Перечень кадастровых номеров существующих земельных участков, на которых линейный объект может быть размещен на условиях сервитута, публичного сервитута	Описание местоположения земельного участка	Кадастровые номера объектов недвижимого имущества, расположенные на земельном участке, их адреса	Категория земель
1	28	40:13:050305:2	Калужская область, р-н. Малоярославецкий, тер. СП "село Спас-Загорье", тер. вблизи д. Митинка	—	Земли промышленности, энергетики, транспорта, связи, радиовещания, телевидения, информатики, земли для обеспечения космической деятельности, земли обороны, безопасности и земли иного специального назначения
2	2937	40:13:000000:3058	Калужская область, Малоярославецкий район, вблизи д. Митинка	—	Земли сельскохозяйственного назначения
3	702	40:13:050305:244	Калужская область, Малоярославецкий район	—	Земли сельскохозяйственного назначения

Взам. инв.№

Подп. и дата

Инв. № подл.

Лист

2544.046.П.0/0.0002-ДПТ-3-2

Изм. Кол.уч. Лист № док Подпись Дата

			й район, вблизи д. Митинка		
4	30507	40:13:050305:81	Калужская область, р-н Малоярославецкий, район д. Кривоносоро	—	Земли сельскохозяйственного назначения

Площадь публичного сервитута, устанавливаемого на неразграниченных муниципальных землях МО СП " Село Спас-Загорье " Малоярославецкого района Калужской области, в границах кадастровых кварталов: 40:13:050204, 40:13:050203, 40:13:050305, 40:13:050306, 40:13:050302 — составляет 9043 м²

Площадь по кадастровым кварталам:

40:13:050204 — 5159 м²

40:13:050203 — 1427 м²

40:13:050305 — 1044 м²

40:13:050306 — 753 м²

40:13:050302 — 660 м²

Площадь публичного сервитута, устанавливаемого в границах земельных участков, зарегистрированных в ЕГРН (земли сельскохозяйственного назначения, земли промышленности, энергетики, транспорта, связи, радиовещания, телевидения, информатики, земли для обеспечения космической деятельности, земли обороны, безопасности и земли иного специального назначения) составляет — 34174 м²

Общая площадь публичного сервитута, устанавливаемого для размещения объекта «Газопровод межпоселковый к дер. Трехсвятское - дер. Кривоносоро Малоярославецкого района Калужской области», составляет — 43217 м²

Таблица 2

Характеристики публичного сервитута

Условный номер сервитута	Площадь, кв.м.	Перечень кадастровых номеров существующих земельных участков, на которых линейный объект может быть размещен на условиях сервитута, публичного сервитута	Адрес или описание местоположения публичного сервитута
1	43217	40:13:050305:2; 40:13:000000:3058; 40:13:050305:244; 40:13:050305:81	Калужская обл., р-н Малоярославецкий

2. Перечень координат характерных точек границ образуемых земельных участков

Проектом межевания территории не предусматривается образование земельных участков. На всю трассу газопровода планируется установление публичного сервитута.

Инв. № подл.	Подп. и дата	Взам. инв. №							Лист
			2544.046.П.0/0.0002-ДПТ-3-2						
Изм.	Кол.уч.	Лист	№ док	Подпись	Дата				

Перечень координат характерных точек границ публичного сервитута представлен в Таблице 3.

Таблица 3.
Перечень координат характерных точек границ публичного сервитута
Система координат МСК-40 зона 1

Обозначение характерных точек границы № точки	Координаты, м	
	X	Y
1	488476,36	1321450,26
2	488474,79	1321455,85
3	488480,15	1321458,02
4	488475,32	1321474,92
5	488462,18	1321471,16
6	488467,06	1321458,67
7	488452,42	1321454,34
8	488447,55	1321456,58
9	488435,92	1321453,00
10	488417,06	1321514,24
11	488414,02	1321520,55
12	488414,92	1321521,18
13	488411,76	1321531,45
14	488426,89	1321536,11
15	488396,50	1321634,81
16	488397,76	1321638,76
17	488395,39	1321639,57
18	488396,69	1321643,65
19	488395,74	1321643,96
20	488398,86	1321653,81
21	488402,16	1321652,64
22	488405,96	1321664,57
23	488405,00	1321664,95
24	488405,88	1321667,78
25	488394,41	1321671,33
26	488393,55	1321668,53
27	488385,60	1321671,04
28	488371,02	1321688,86
29	488359,26	1321679,23
30	488317,66	1321687,38
31	488314,97	1321673,58
32	488318,38	1321672,87

33	488312,64	1321643,56
34	488309,25	1321644,21
35	488308,29	1321639,26
36	488307,25	1321639,46
37	488304,56	1321625,42
38	488304,17	1321623,39
39	488303,66	1321620,75
40	488300,03	1321617,69
41	488302,24	1321614,98
42	488244,18	1321566,10
43	488241,84	1321568,70
44	488236,57	1321564,27
45	488233,95	1321564,06
46	488234,10	1321560,57
47	488024,61	1321544,48
48	488024,33	1321547,96
49	488021,65	1321547,76
50	488021,48	1321549,75
51	488005,67	1321548,14
52	487995,48	1321551,38
53	487994,87	1321549,51
54	487990,81	1321550,53
55	487989,95	1321547,13
56	487973,35	1321551,31
57	487974,13	1321554,73
58	487824,35	1321592,39
59	487820,70	1321632,76
60	487926,16	1321903,79
61	487737,67	1321977,18
62	487538,64	1321858,14
63	487536,63	1321861,50
64	487533,67	1321859,63
65	487463,65	1321976,71
66	487466,64	1321978,53
67	487457,02	1321994,61
68	487453,75	1321992,65

Изм.	Кол.уч.	Лист	№ док	Подпись	Дата	2544.046.П.0/0.0002-ДПТ-3-2	Лист

69	487438,44	1321999,78
70	487431,11	1321985,02
71	487452,68	1321974,59
72	487454,44	1321971,64
73	487460,00	1321975,02
74	487468,52	1321960,77
75	487469,22	1321960,41
76	487469,01	1321959,95
77	487530,02	1321857,94
78	487524,35	1321854,74
79	487526,62	1321850,95
80	486544,61	1321263,65
81	486458,29	1321158,53
82	486371,96	1321035,32
83	486378,88	1321027,58
84	486375,98	1321021,84
85	486377,28	1321017,73
86	486410,43	1321028,46
87	486395,24	1321044,15
88	486438,74	1321106,22
89	486463,31	1321089,01
90	486480,52	1321113,58
91	486455,95	1321130,79
92	486469,45	1321150,06
93	486553,88	1321252,88
94	487534,68	1321839,46
95	487539,83	1321830,87
96	487552,70	1321838,58
97	487547,55	1321847,16
98	487738,97	1321961,64
99	487908,04	1321895,82
100	487806,46	1321634,77
101	487811,30	1321581,23
102	487970,92	1321541,06
103	487972,49	1321547,39
104	487989,03	1321543,24
105	487987,35	1321536,92
106	487997,92	1321534,26
107	487998,12	1321532,30
108	488005,24	1321532,46
109	488014,74	1321529,49
110	488015,95	1321533,28

111	488025,54	1321534,02
112	488024,96	1321540,49
113	488234,27	1321556,57
114	488234,47	1321550,06
115	488242,14	1321550,65
116	488250,50	1321557,69
117	488246,37	1321562,71
118	488304,86	1321611,95
119	488309,14	1321607,02
120	488317,11	1321613,73
121	488316,60	1321619,14
122	488330,67	1321630,02
123	488324,80	1321637,58
124	488322,26	1321638,08
125	488322,95	1321641,56
126	488316,57	1321642,84
127	488322,32	1321672,20
128	488363,03	1321664,23
129	488369,05	1321669,15
130	488377,40	1321658,95
131	488393,62	1321653,80
132	488389,47	1321640,74
133	488384,26	1321642,51
134	488381,83	1321634,87
135	488409,39	1321545,37
136	488394,26	1321540,71
137	488401,69	1321516,58
138	488405,89	1321518,07
139	488417,65	1321474,51
140	488426,39	1321439,95
141	488433,32	1321442,18
142	488434,77	1321438,00
143	488451,54	1321443,16
1	488476,36	1321450,26

Инв. № подл.	Подп. и дата	Взам. инв. №							Лист
			2544.046.П.0/0.0002-ДПТ-3-2						
Изм.	Кол.уч.	Лист	№ док	Подпись	Дата				

3. Сведения о границах территории, применительно к которой осуществляется подготовка проекта межевания, содержащие перечень координат характерных точек таких границ в системе координат, используемой для ведения Единого государственного реестра недвижимости.

Перечень координат характерных точек границ территории, применительно к которой осуществляется подготовка проекта межевания

Таблица 4.

Система координат МСК-40 зона 1

Обозначение характерных точек границы № точки	Координаты, м	
	X	Y
1	488476,36	1321450,26
2	488474,79	1321455,85
3	488480,15	1321458,02
4	488475,32	1321474,92
5	488462,18	1321471,16
6	488467,06	1321458,67
7	488452,42	1321454,34
8	488447,55	1321456,58
9	488435,92	1321453,00
10	488417,06	1321514,24
11	488414,02	1321520,55
12	488414,92	1321521,18
13	488411,76	1321531,45
14	488426,89	1321536,11
15	488396,50	1321634,81
16	488397,76	1321638,76
17	488395,39	1321639,57
18	488396,69	1321643,65
19	488395,74	1321643,96
20	488398,86	1321653,81
21	488402,16	1321652,64
22	488405,96	1321664,57
23	488405,00	1321664,95
24	488405,88	1321667,78
25	488394,41	1321671,33
26	488393,55	1321668,53
27	488385,60	1321671,04

Взам. инв. №	Подп. и дата	2562.046.П.0/0.0002-ДПТ-3-2						Стадия	Лист	Листов
		Изм.	Кол.уч.	Лист	№ док	Подпись	Дата			
Инв. № подл.		Разраб.	Рябинин			02.23	Основная часть проекта межевания территории. Текстовая часть		1	
		Пров.	Герасимов			02.23				

28	488371,02	1321688,86
29	488359,26	1321679,23
30	488317,66	1321687,38
31	488314,97	1321673,58
32	488318,38	1321672,87
33	488312,64	1321643,56
34	488309,25	1321644,21
35	488308,29	1321639,26
36	488307,25	1321639,46
37	488304,56	1321625,42
38	488304,17	1321623,39
39	488303,66	1321620,75
40	488300,03	1321617,69
41	488302,24	1321614,98
42	488244,18	1321566,10
43	488241,84	1321568,70
44	488236,57	1321564,27
45	488233,95	1321564,06
46	488234,10	1321560,57
47	488024,61	1321544,48
48	488024,33	1321547,96
49	488021,65	1321547,76
50	488021,48	1321549,75
51	488005,67	1321548,14
52	487995,48	1321551,38
53	487994,87	1321549,51
54	487990,81	1321550,53
55	487989,95	1321547,13
56	487973,35	1321551,31
57	487974,13	1321554,73
58	487824,35	1321592,39
59	487820,70	1321632,76
60	487926,16	1321903,79
61	487737,67	1321977,18
62	487538,64	1321858,14
63	487536,63	1321861,50
64	487533,67	1321859,63
65	487463,65	1321976,71
66	487466,64	1321978,53
67	487457,02	1321994,61
68	487455,83	1321993,90
69	487455,35	1321994,98
70	487454,50	1321996,30
71	487453,46	1321997,47
72	487452,25	1321998,46
73	487450,89	1321999,25

Взам. инв.№	
Подп. и дата	
Инв. № подл.	

Изм.	Кол.уч.	Лист	№ док	Подпись	Дата

2562.046.П.0/0.0002-ДПТ-3-2

Лист

74	487444,59	1322002,30
75	487443,12	1322002,86
76	487441,59	1322003,20
77	487440,02	1322003,29
78	487438,46	1322003,13
79	487436,95	1322002,73
80	487435,51	1322002,10
81	487434,19	1322001,25
82	487433,02	1322000,21
83	487432,02	1321998,99
84	487431,23	1321997,64
85	487429,06	1321993,14
86	487428,49	1321991,67
87	487428,16	1321990,14
88	487428,07	1321988,57
89	487428,22	1321987,01
90	487428,62	1321985,50
91	487429,25	1321984,06
92	487430,10	1321982,74
93	487431,15	1321981,57
94	487432,36	1321980,57
95	487433,72	1321979,78
96	487440,02	1321976,74
97	487441,39	1321976,20
98	487442,83	1321975,86
99	487444,30	1321975,74
100	487445,77	1321975,84
101	487447,22	1321976,16
102	487448,46	1321976,63
103	487452,68	1321974,59
104	487454,44	1321971,64
105	487460,00	1321975,02
106	487468,52	1321960,77
107	487469,22	1321960,41
108	487469,01	1321959,95
109	487530,02	1321857,94
110	487524,35	1321854,74
111	487526,62	1321850,95
112	486544,61	1321263,65
113	486458,29	1321158,53
114	486383,83	1321052,27
115	486383,31	1321052,47
116	486381,78	1321052,80
117	486380,21	1321052,90
118	486378,65	1321052,74
119	486377,14	1321052,34

Взам. инв.№	
Подп. и дата	
Инв. № подл.	

Изм.	Кол.уч.	Лист	№ док	Подпись	Дата

2562.046.П.0/0.0002-ДПТ-3-2

Лист

120	486375,70	1321051,71
121	486374,38	1321050,87
122	486373,20	1321049,82
123	486372,21	1321048,61
124	486368,21	1321042,86
125	486367,42	1321041,51
126	486366,85	1321040,05
127	486366,51	1321038,52
128	486366,42	1321036,95
129	486366,58	1321035,39
130	486366,97	1321033,87
131	486367,60	1321032,43
132	486368,45	1321031,11
133	486369,49	1321029,94
134	486370,71	1321028,94
135	486374,81	1321026,09
136	486376,17	1321025,30
137	486377,47	1321024,79
138	486375,98	1321021,84
139	486377,28	1321017,73
140	486410,43	1321028,46
141	486395,24	1321044,15
142	486438,74	1321106,22
143	486463,31	1321089,01
144	486480,52	1321113,58
145	486455,95	1321130,79
146	486469,45	1321150,06
147	486553,88	1321252,88
148	487534,68	1321839,46
149	487539,83	1321830,87
150	487552,70	1321838,58
151	487547,55	1321847,16
152	487738,97	1321961,64
153	487908,04	1321895,82
154	487806,46	1321634,77
155	487811,30	1321581,23
156	487970,92	1321541,06
157	487972,49	1321547,39
158	487989,03	1321543,24
159	487987,35	1321536,92
160	487997,92	1321534,26
161	487998,12	1321532,30
162	488005,24	1321532,46
163	488014,74	1321529,49
164	488015,95	1321533,28
165	488025,54	1321534,02

Взам. инв.№	
Подп. и дата	
Инв. № подл.	

Изм.	Кол.уч.	Лист	№ док	Подпись	Дата

2562.046.П.0/0.0002-ДПТ-3-2

Лист

166	488024,96	1321540,49
167	488234,27	1321556,57
168	488234,47	1321550,06
169	488242,14	1321550,65
170	488250,50	1321557,69
171	488246,37	1321562,71
172	488304,86	1321611,95
173	488309,14	1321607,02
174	488317,11	1321613,73
175	488316,60	1321619,14
176	488330,67	1321630,02
177	488324,80	1321637,58
178	488322,26	1321638,08
179	488322,95	1321641,56
180	488316,57	1321642,84
181	488322,32	1321672,20
182	488363,03	1321664,23
183	488369,05	1321669,15
184	488377,40	1321658,95
185	488393,62	1321653,80
186	488389,47	1321640,74
187	488384,26	1321642,51
188	488381,83	1321634,87
189	488409,39	1321545,37
190	488394,26	1321540,71
191	488401,69	1321516,58
192	488405,89	1321518,07
193	488417,65	1321474,51
194	488426,39	1321439,95
195	488433,32	1321442,18
196	488434,77	1321438,00
197	488451,54	1321443,16
1	488476,36	1321450,26

4. Целевое назначение лесов, вид (виды) разрешенного использования лесного участка, количественные и качественные характеристики лесного участка, сведения о нахождении лесного участка в границах особо защитных участков лесов (в случае, если подготовка проекта межевания территории осуществляется в целях определения местоположения границ, образуемых и (или) изменяемых лесных участков).

В границах подготовки документации по планировке территории земли лесного фонда — отсутствуют.

Взам. инв.№	Подп. и дата	Инв. № подл.							Лист
			2562.046.П.0/0.0002-ДПТ-3-2						
Изм.	Кол.уч.	Лист	№ док	Подпись	Дата				